


TERREINPROFIEL

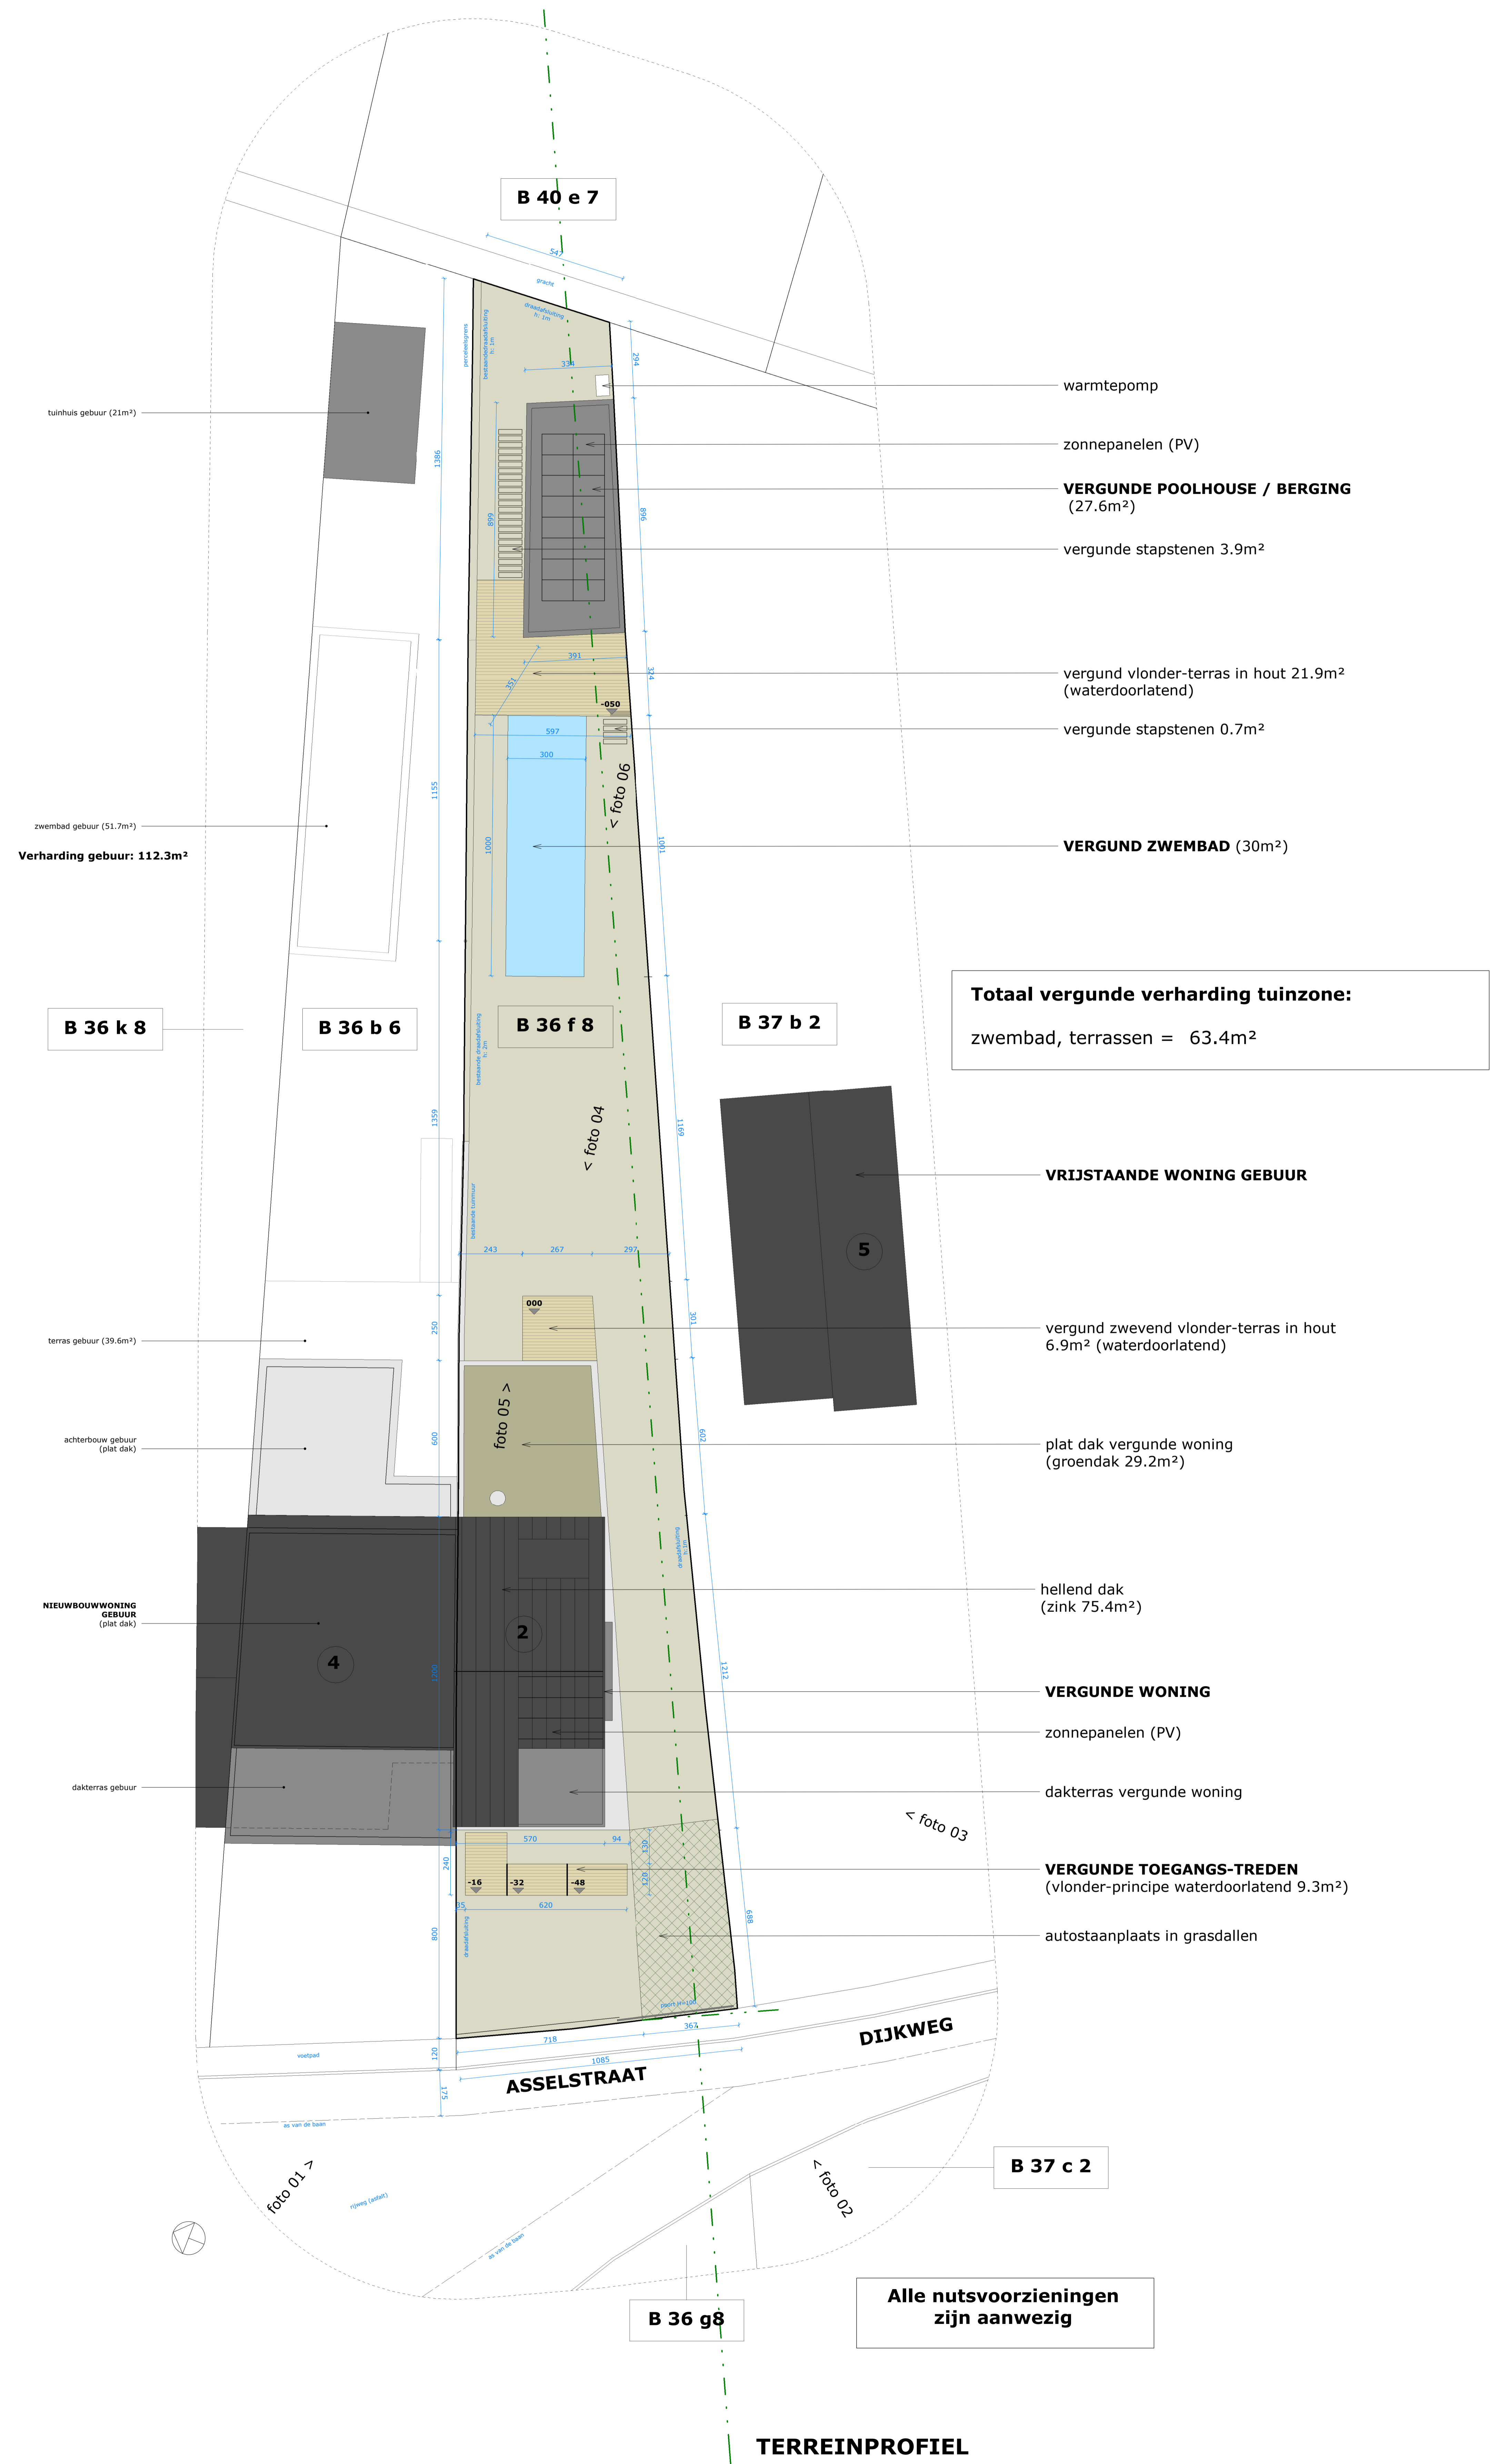

tuinhuis gebuur (21m²)

zwembad gebuur (51.7m²)

Verharding gebuur: 112.3m²

B 36 k 8

B 36 b 6

B 36 f 8

B 37 b 2

terras gebuur (39.6m²)

achterbouw gebuur (plat dak)

NIEUWBOUW WONING GEBUUR (plat dak)

dakterras gebuur

warmtepomp

zonnepanelen (PV)

VERGUND POOLHOUSE / BERGING (27.6m²)

vergunde stapstenen 3.9m²

vergund vloeder-terras in hout 21.9m² (waterdoorlatend)

vergunde stapstenen 0.7m²

VERGUND ZWEMBAD (30m²)

**Totaal vergunde verharding tuinzone:**  
zwembad, terrassen = 63.4m²

VRIJSTAANDE WONING GEBUUR

vergund zwevend vloeder-terras in hout 6.9m² (waterdoorlatend)

plat dak vergunde woning (groendak 29.2m²)

hellend dak (zink 75.4m²)

VERGUNDE WONING

zonnepanelen (PV)

dakterras vergunde woning

VERGUNDE TOEGANGS-TREDEN (vloeder-principe waterdoorlatend 9.3m²)

autostaanplaats in grasdallen

B 37 c 2

Alle nutsvoorzieningen zijn aanwezig

B 36 g 8

TERREINPROFIEL