


TERREINPROFIEL

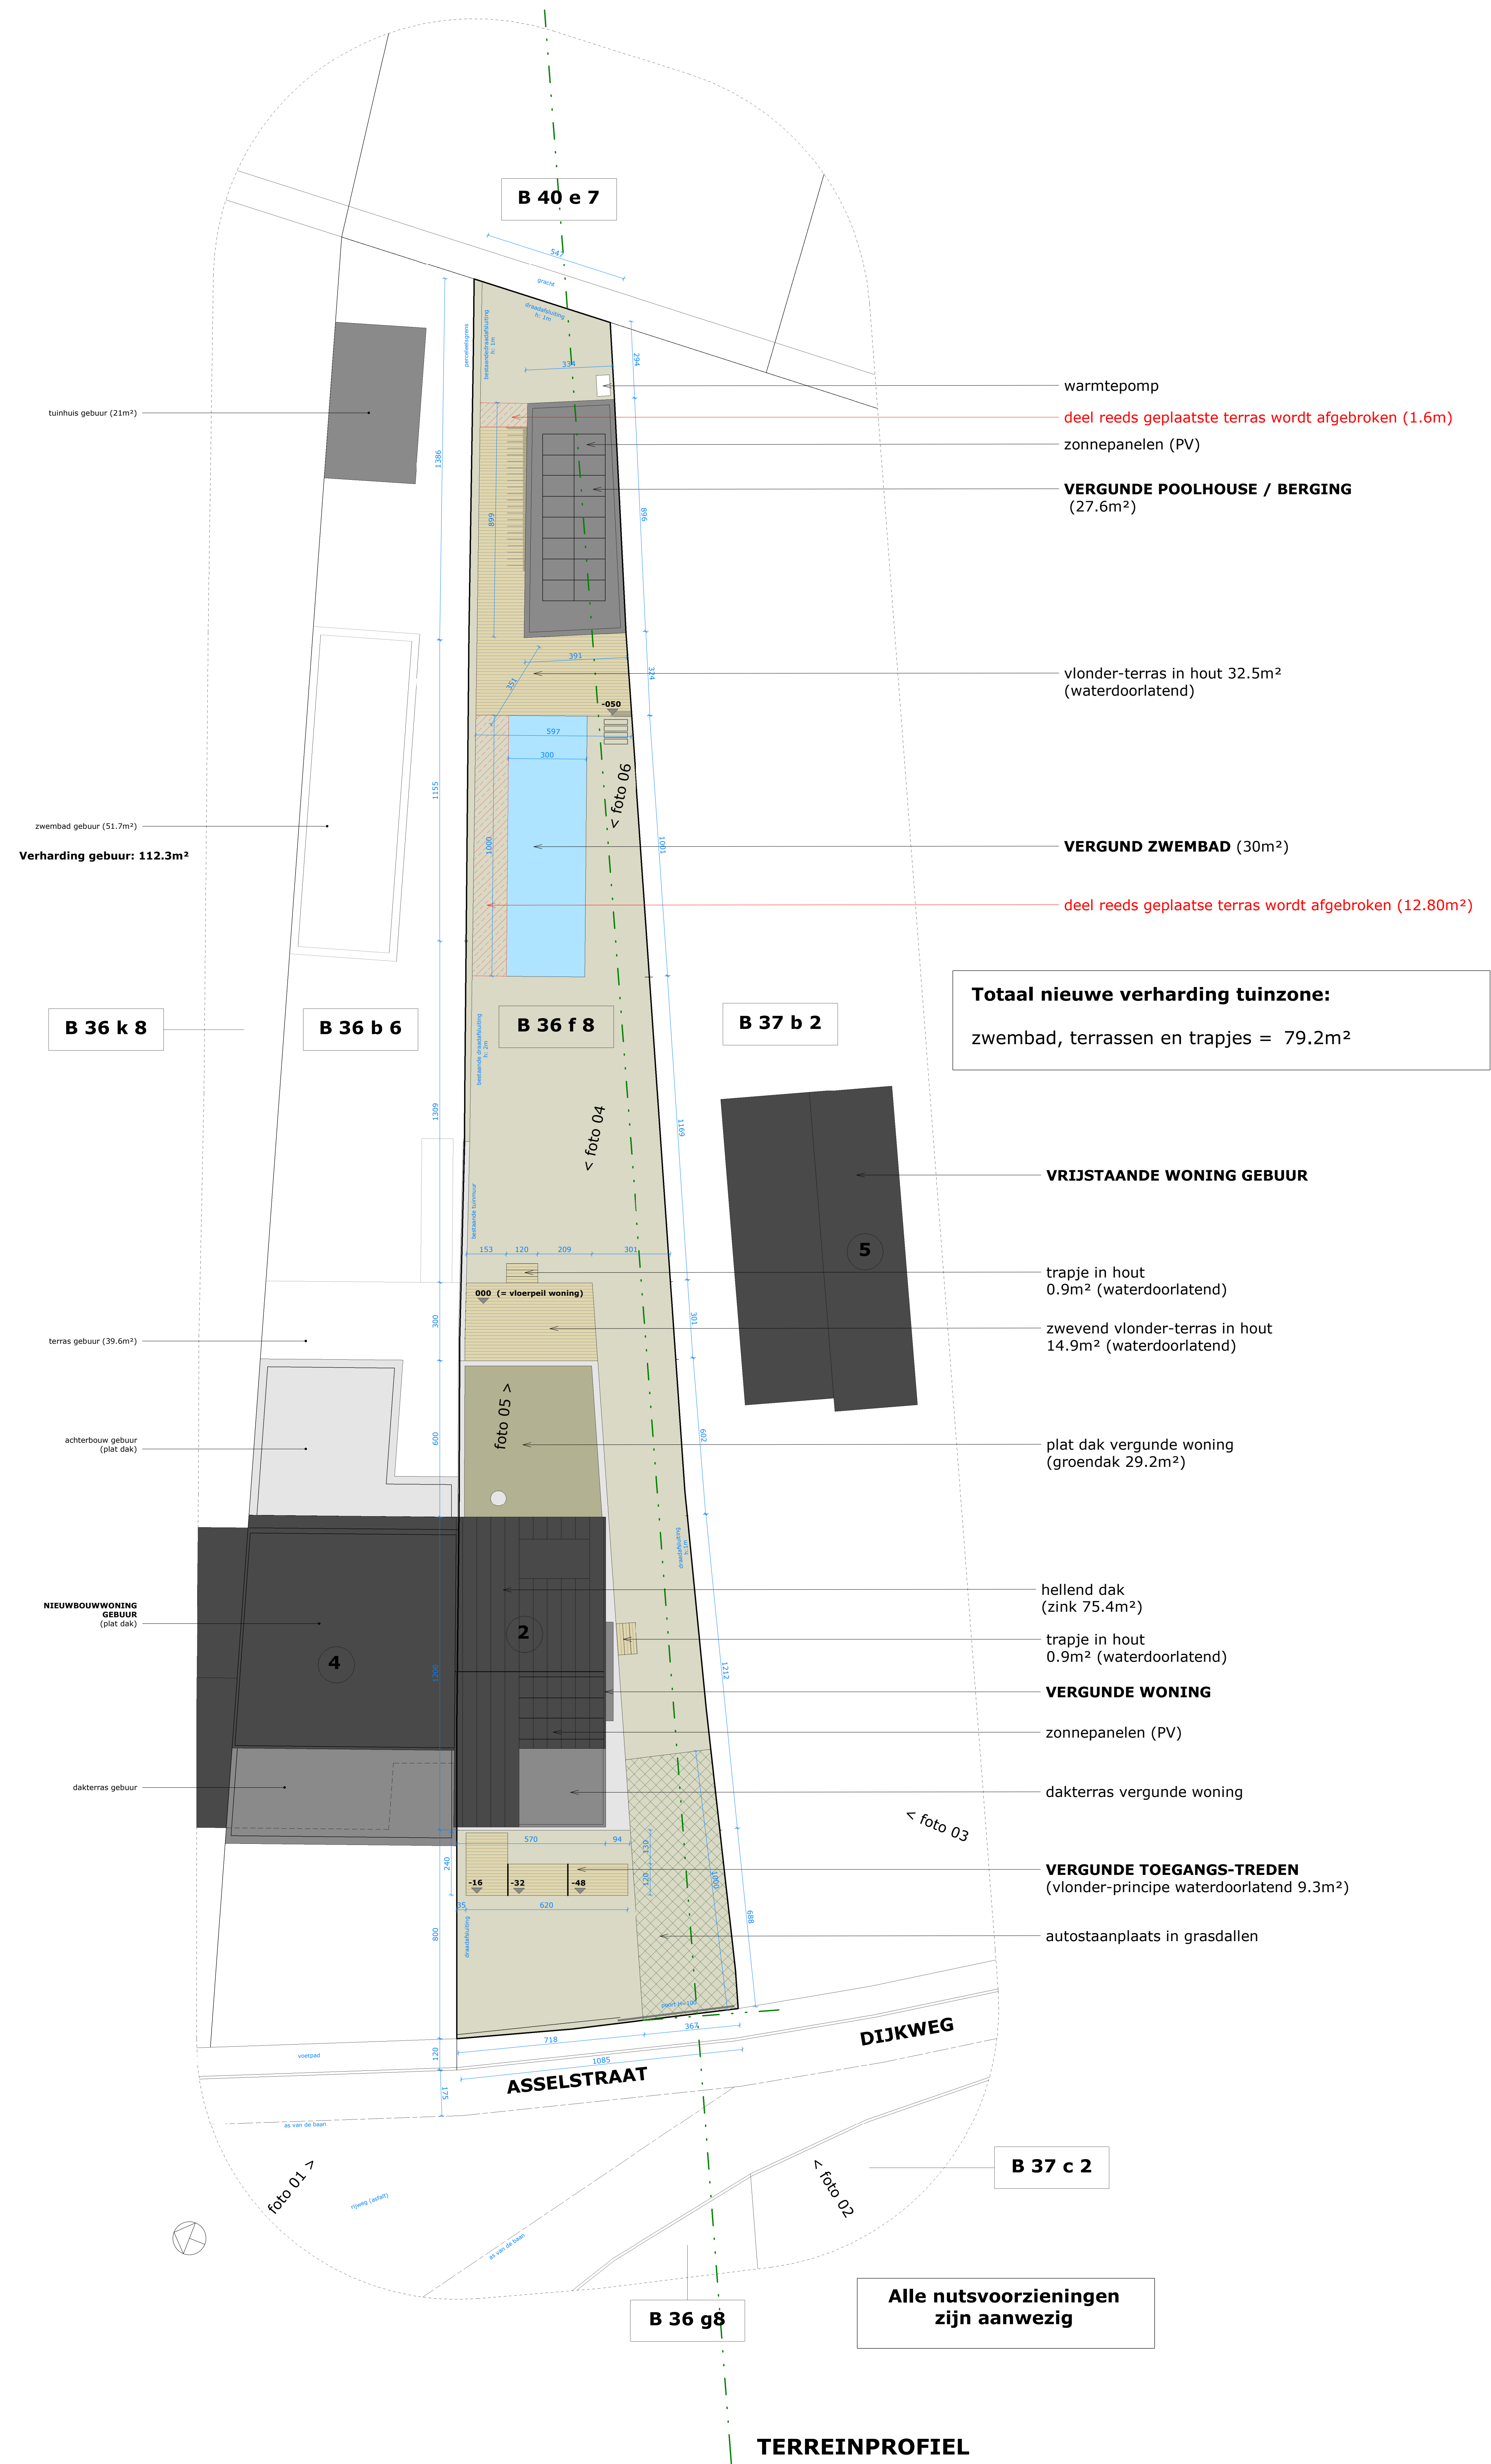

- warmtepomp
- deel reeds geplaatste terras wordt afgebroken (1.6m)
- zonnepanelen (PV)
- VERGUNDE POOLHOUSE / BERGING**
(27.6m²)
- vlonder-terras in hout 32.5m²
(waterdoorlatend)
- VERGUND ZWEMBAD** (30m²)
- deel reeds geplaatste terras wordt afgebroken (12.80m²)

Totaal nieuwe verharding tuinzone:
zwembad, terrassen en trapjes = 79.2m²

- VRIJSTAANDE WONING GEBUUR**
- trapje in hout
0.9m² (waterdoorlatend)
- zwevend vlonder-terras in hout
14.9m² (waterdoorlatend)
- plat dak vergunde woning
(groendak 29.2m²)
- hellend dak
(zink 75.4m²)
- trapje in hout
0.9m² (waterdoorlatend)
- VERGUNDE WONING**
- zonnepanelen (PV)
- dakterras vergunde woning
- VERGUNDE TOEGANGS-TREDEN**
(vlonder-principe waterdoorlatend 9.3m²)
- autoaanplaats in grasdallen

B 37 c 2

**Alle nutsvoorzieningen
zijn aanwezig**

TERREINPROFIEL