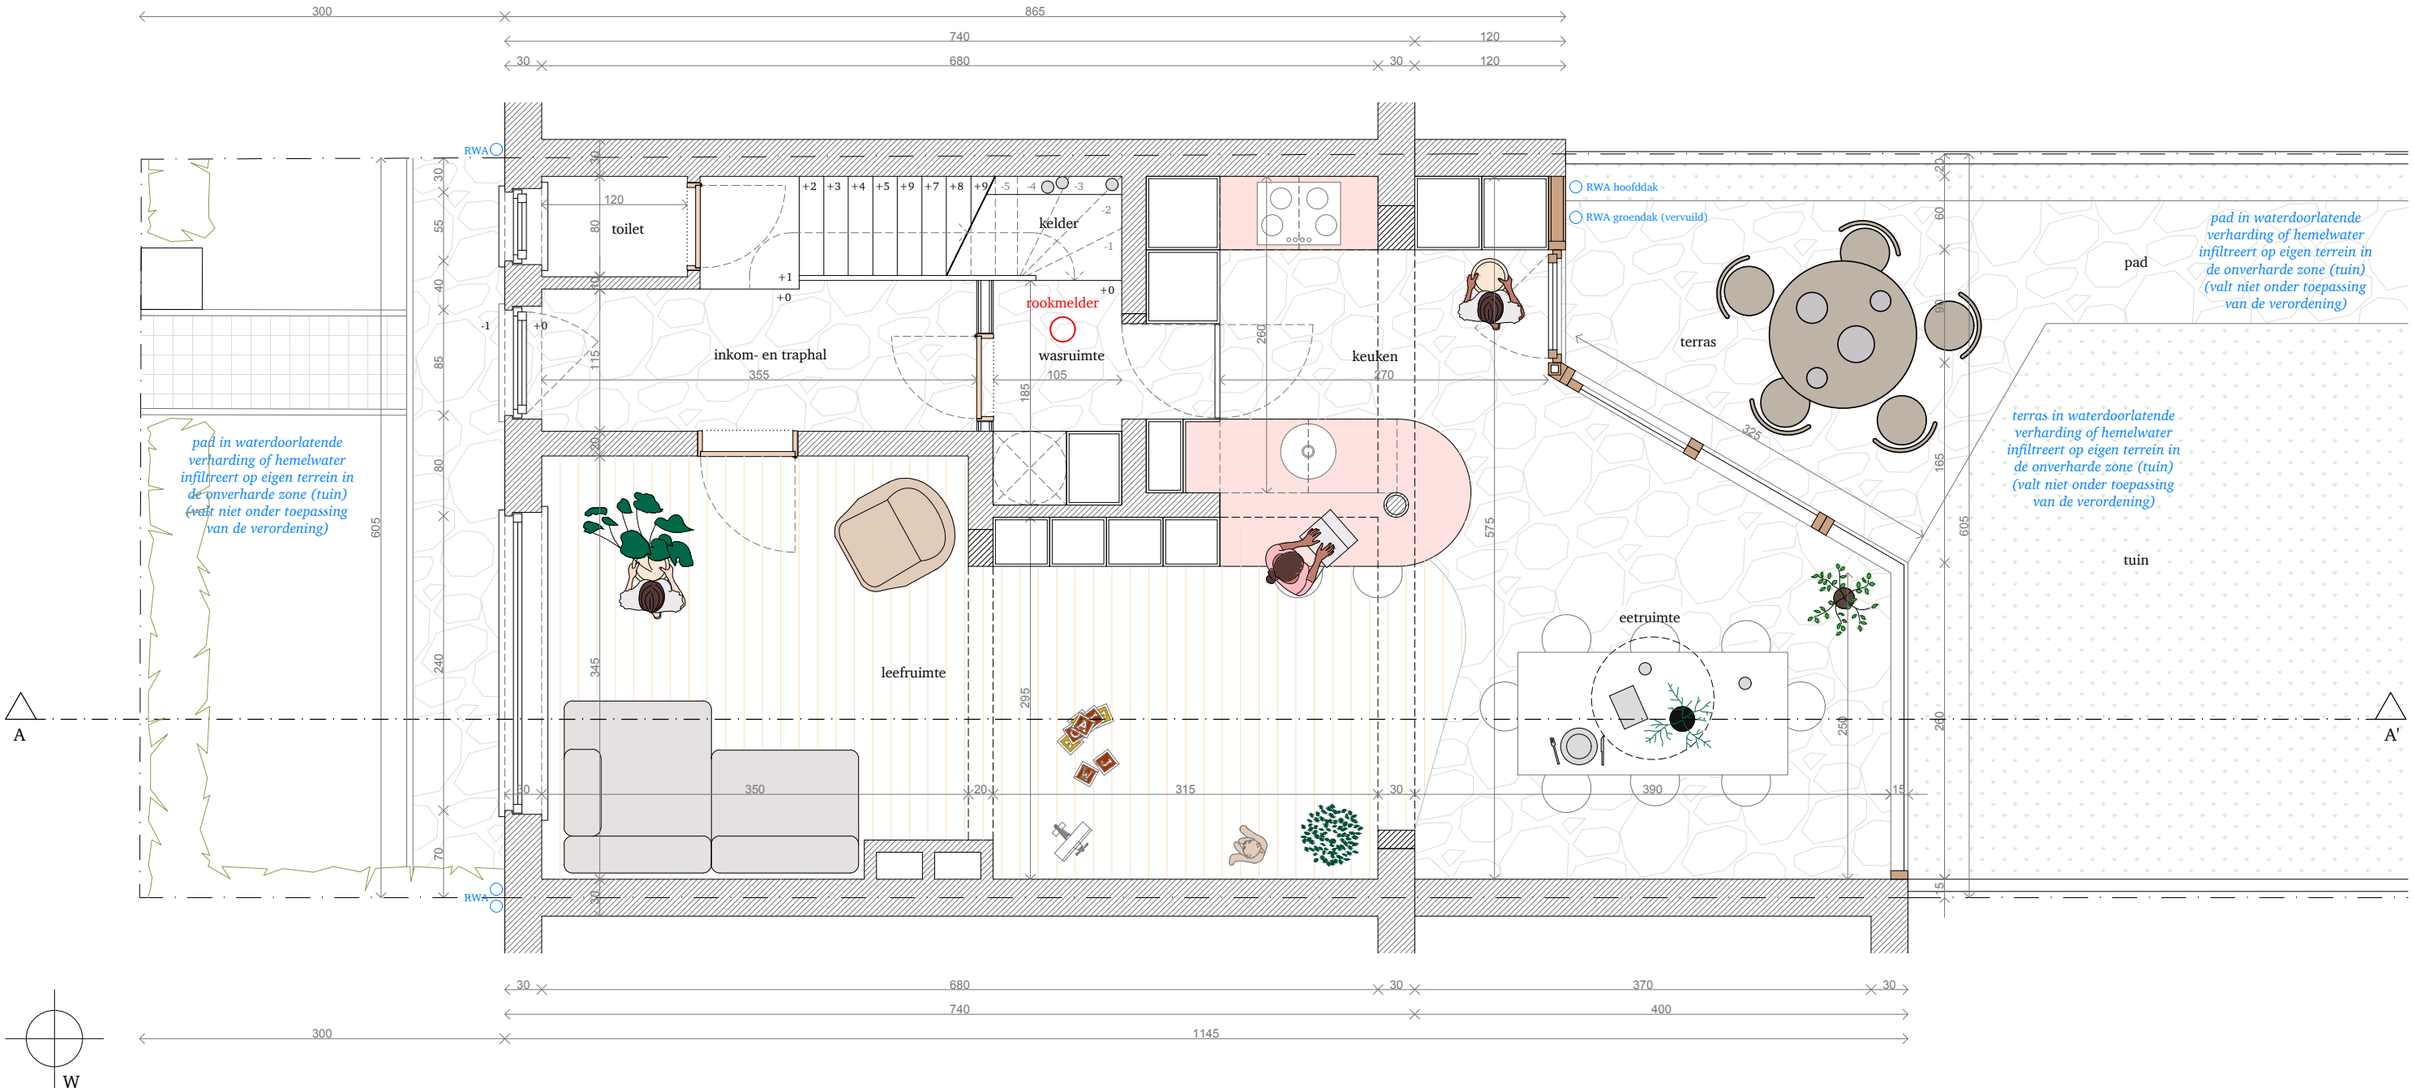

ZIE BIJZONDERE VOORWAARDE(N)

architect
atelier fréderic louis . voorheide 71, 9230 wetteren . 0474 24 66 72 . info@atelierfrederiklouis.be

dossier
24001 heule . tineke van heulestraat 3, 9050 gentbrugge (gent)

bouwdame
dhr. andreas stavropoulos & mevr. eef rombaut

datum 21/08/2024
schaal 1/50

onderwerp omgevingsvergunning
plan grondplan gelijkvloers - nieuwe toestand