

DOSSIERNUMMER
23.4671
BOUWAANVRAAG

OMGEVINGSVERGUNNING
2024092883

BOUWHEER
Galver nv
Korte Zoutstraat 45
9300 Aalst

BOUWPLAATS
Brugsesteenweg 265
9030 - Mariakerke - Gent

KADASTER
afdeling: 16
sectie: K
n°: 859/K10

PROJECT
Gevelwijziging: nieuw bekleding
wachtgevel (zijgevel huisnr 267) en
publiciteitsaanvraag


VOORWERF
BA_Gevel_T_V_1

VT_Terreinprofiel


Architect:
S. MERTENS architect-bestuurder A. CROON Bestuurder


Formaat: 80 / 29,7 Project manager: tb
Schaal: 1/100 Getekend door: kdn

Datum: 01/07/2024

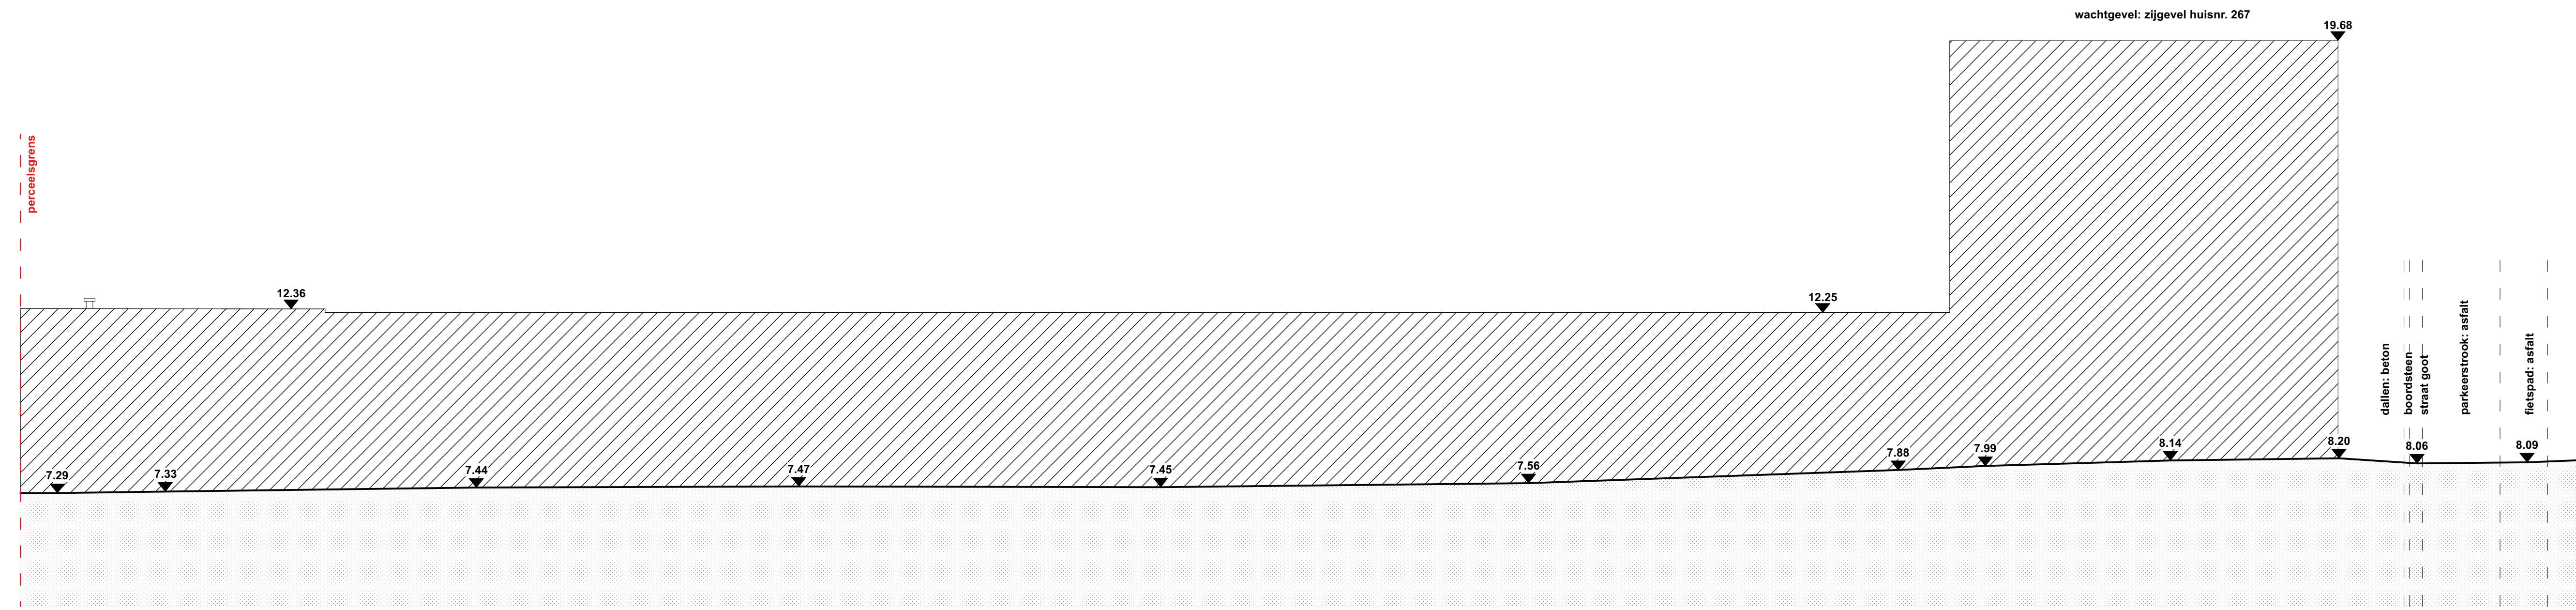

TERREINPROFIEL
VERGUNDE TOESTAND 1/100

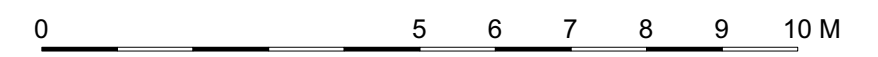

 **Referentiepeil**
0 TAW
- 8.20 tov vloerpas