

DOSSIERNUMMER
23.4671
BOUWAANVRAAG

OMGEVINGSVERGUNNING
2024092883

BOUWHEER
Galver nv
Korte Zoutstraat 45
9300 Aalst

BOUWPLAATS
Brugsesteenweg 265
9030 - Mariakerke - Gent

KADASTER:
afdeling: 16
sectie: K
n°: 859/K10

PROJECT
Gevelwijziging: nieuw bekleding
wachtgevel (zijgevel huisnr 267) en
publiciteitsaanvraag

VOORWERF
BA_Gevel_T_N_1

NT_Terreinprofiel

Architect:
S. MERTENS
architect-bestuurder

A. CROON
Bestuurder


Formaat:
80 / 29,7

Project manager:
tb


Schaal:
1/100


Getekend door:
kdn

Datum:
01/07/2024

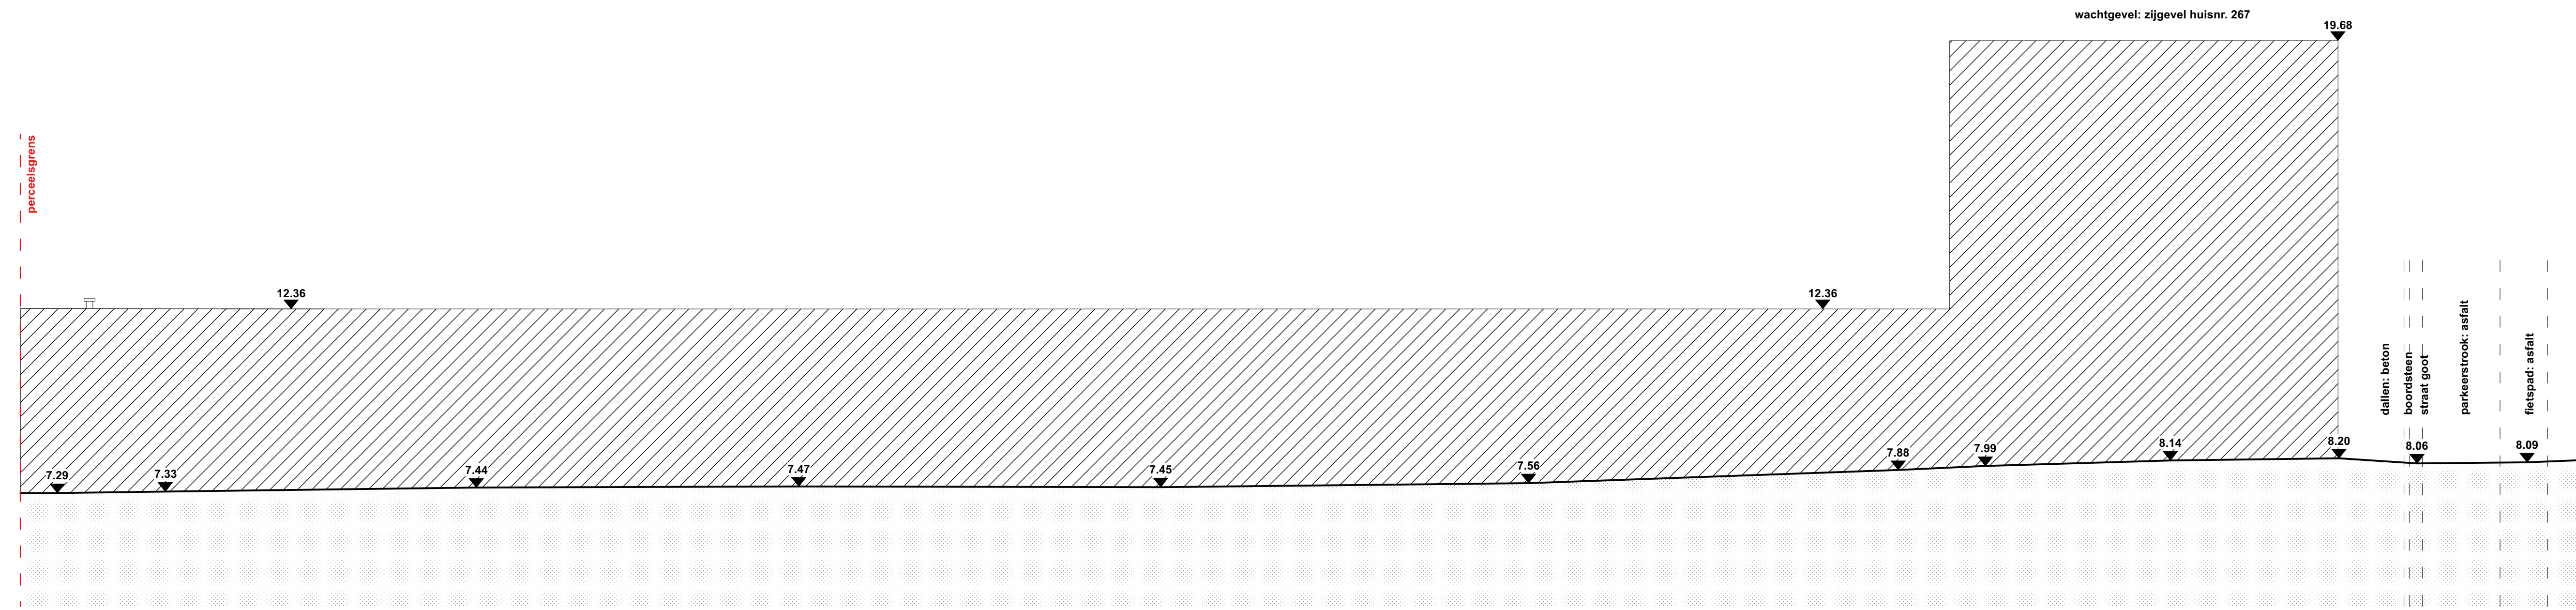

TERREINPROFIEL
NIEUWE TOESTAND 1/100

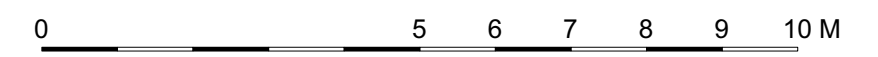

 **Referentiepeil**
0 TAW
- 8.20 tov vloerpas