



**LEGENDE BESTAANDE/VERGUNDE GEVELBEKLEDING**

- ① bardage panelen - wit
- ② aluminium buitenschrijnwerk - licht grijs
- ③ geschilderde gevelsteen - beige
- ④ geschilderde plint - beige
- ⑤ publiciteitsborden - divers
- ⑥ hangstelsysteem - wit

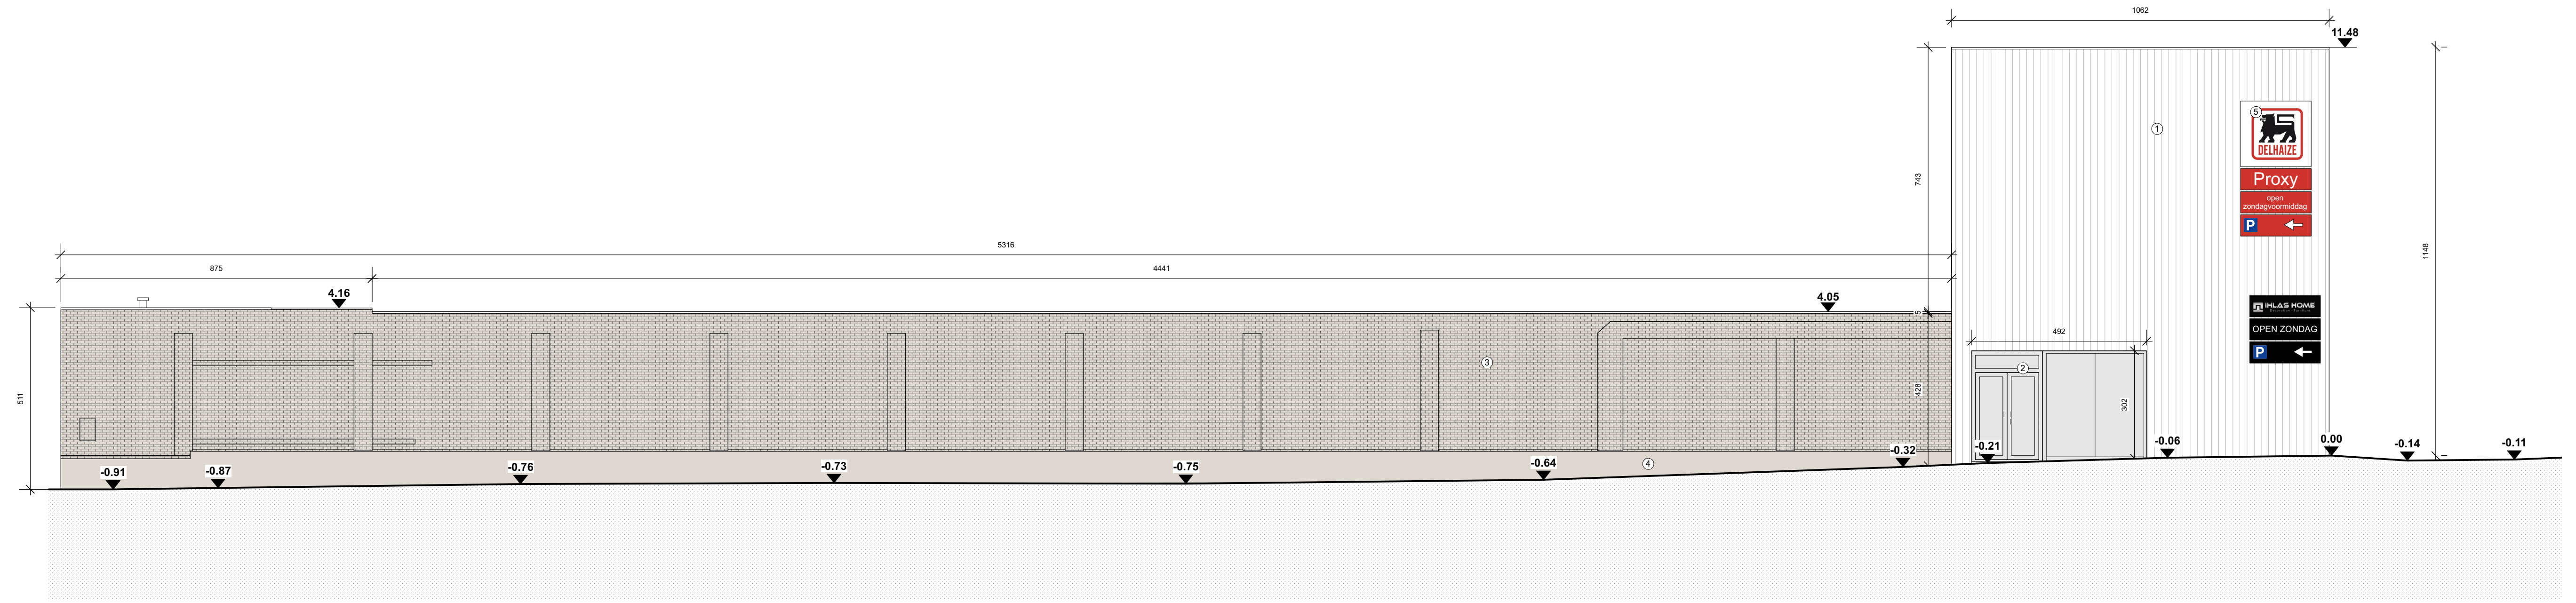

**GEVELPLAN**  
VERGUNDE TOESTAND 1/100

 **Referentiepeil**  
0 TAW  
- 8.20 tov vloerpas

