



LEGENDE BESTAANDE/VERGUNDE GEVELBEKLEDING

- ① bardage panelen - wit
- ② aluminium buitenschrijnwerk - licht grijs
- ③ geschilderde gevelsteen - beige
- ④ geschilderde plint - beige
- ⑤ publiciteitsborden - divers
- ⑥ hangstelsysteem - wit

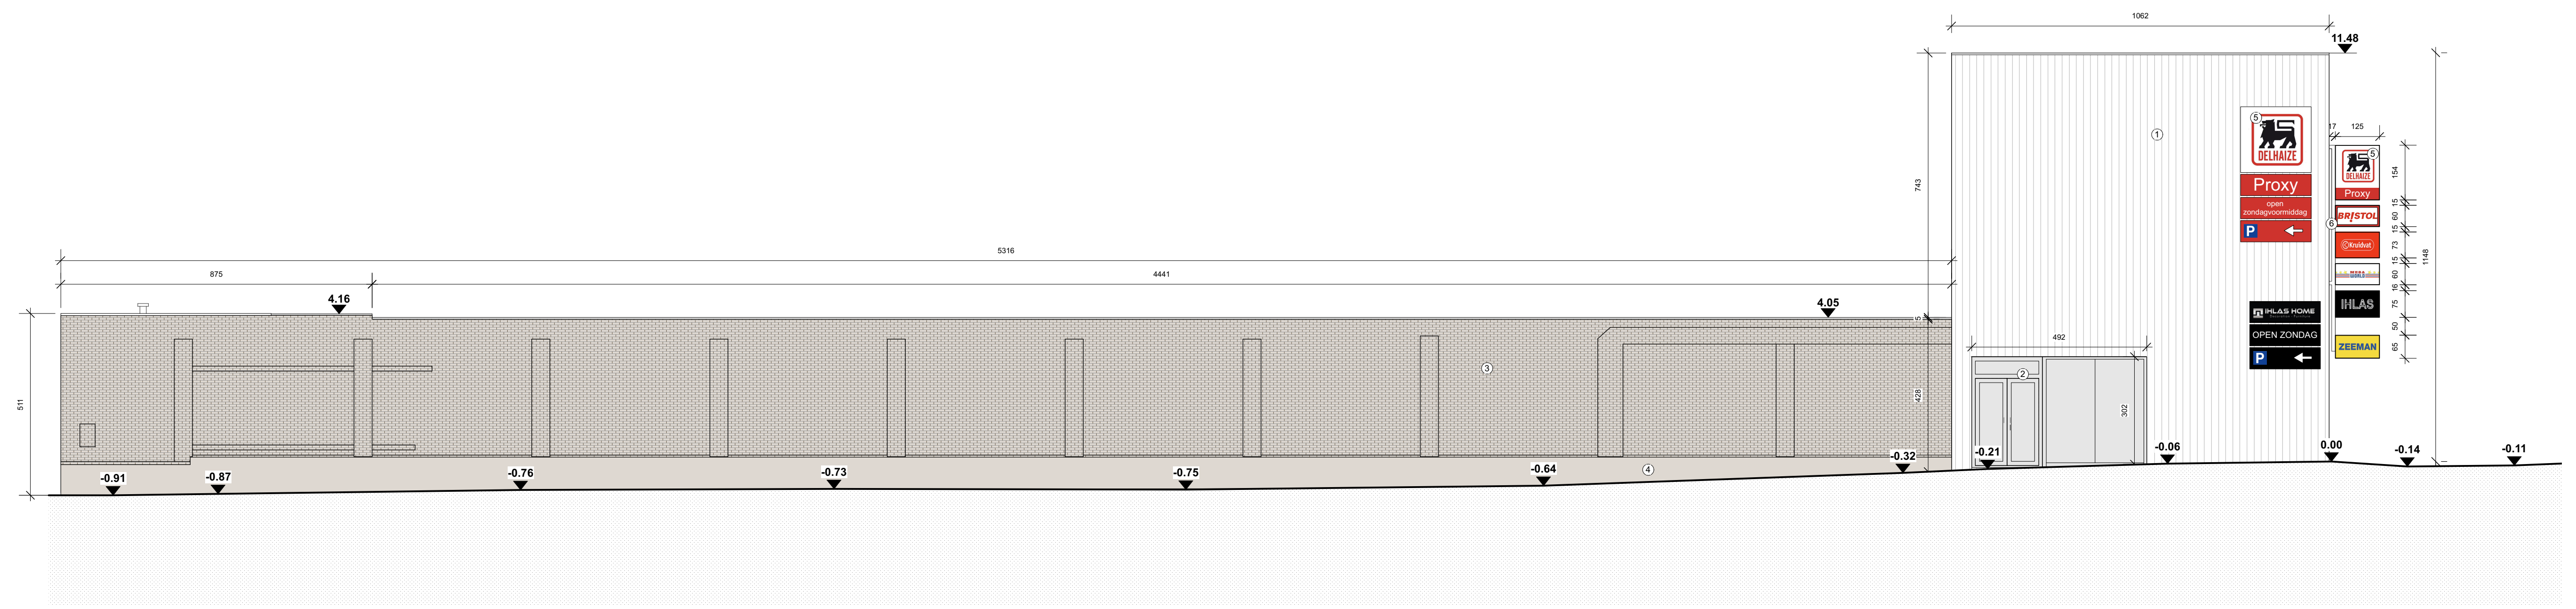

GEVELPLAN
BESTAANDE TOESTAND 1/100

 **Referentiepeil**
0 TAW
- 8.20 tov vloerpas

