ZIE BIJZONDERE VOORWAARDE(N)

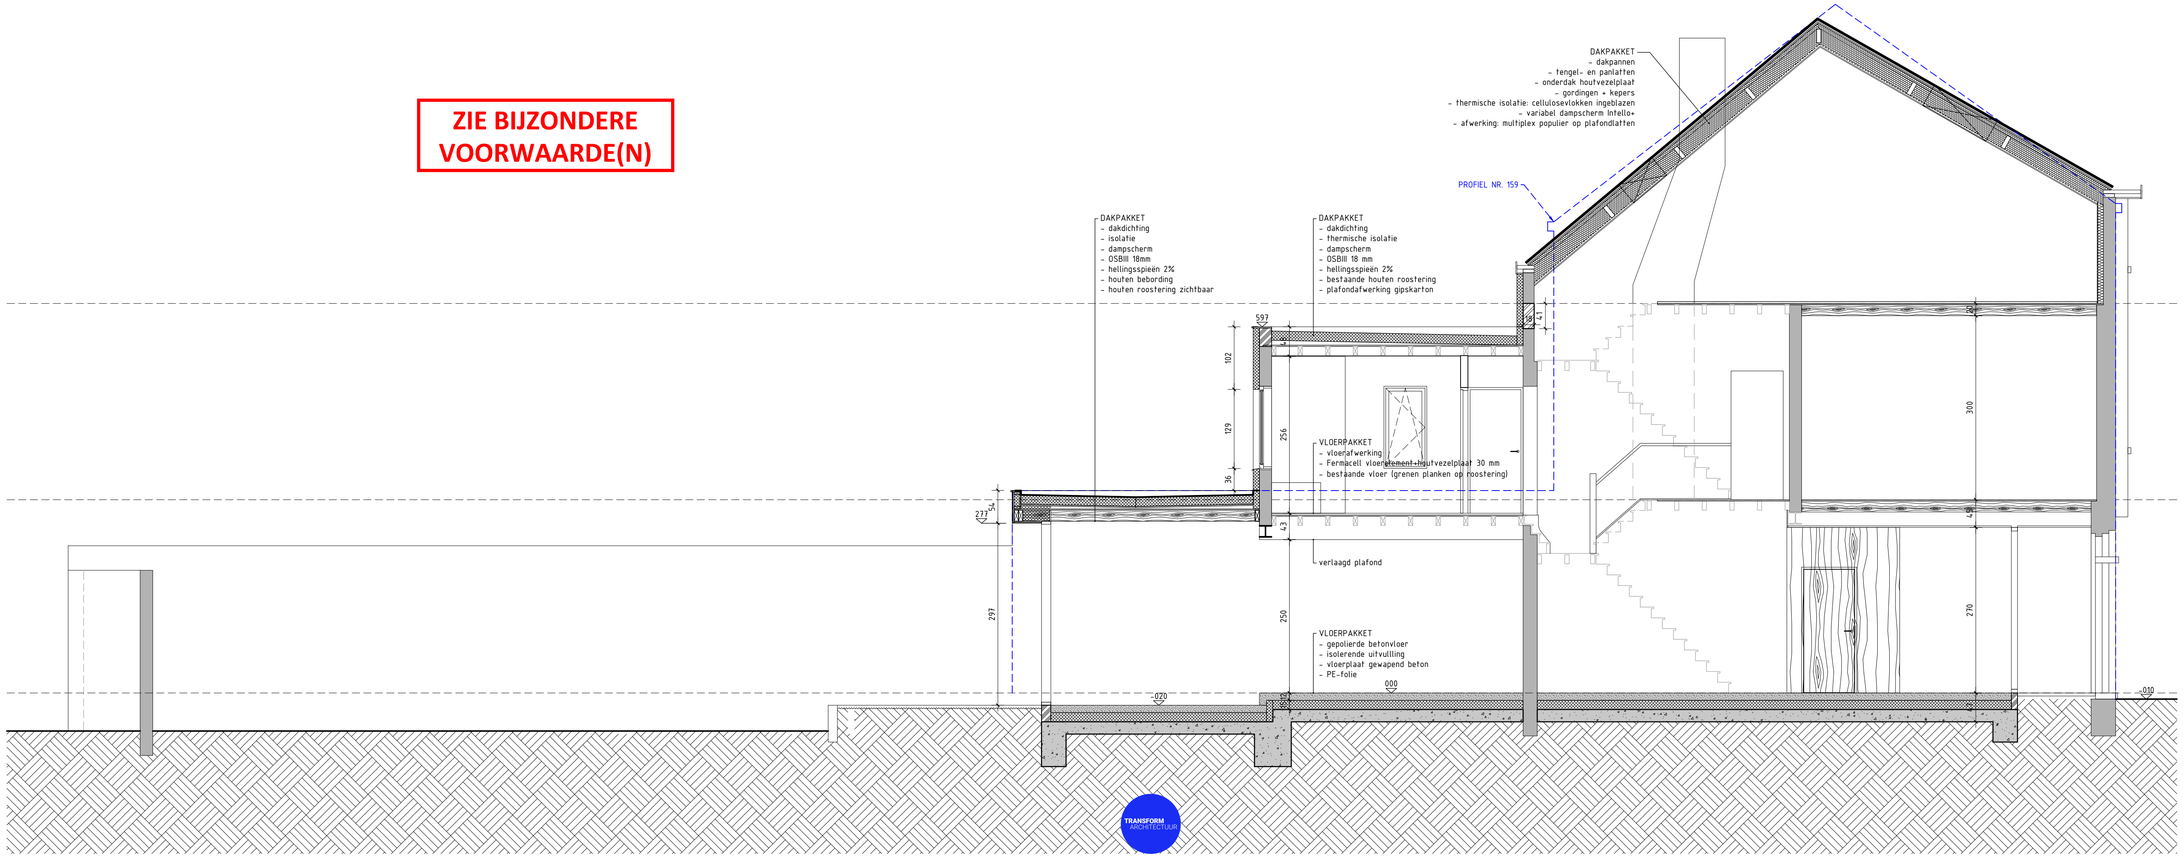

VERBOUWING WONING / DOORSNEDE AA

24110	OMV	NT	/	1/50