


# ZIE BIJZONDERE VOORWAARDE(N)

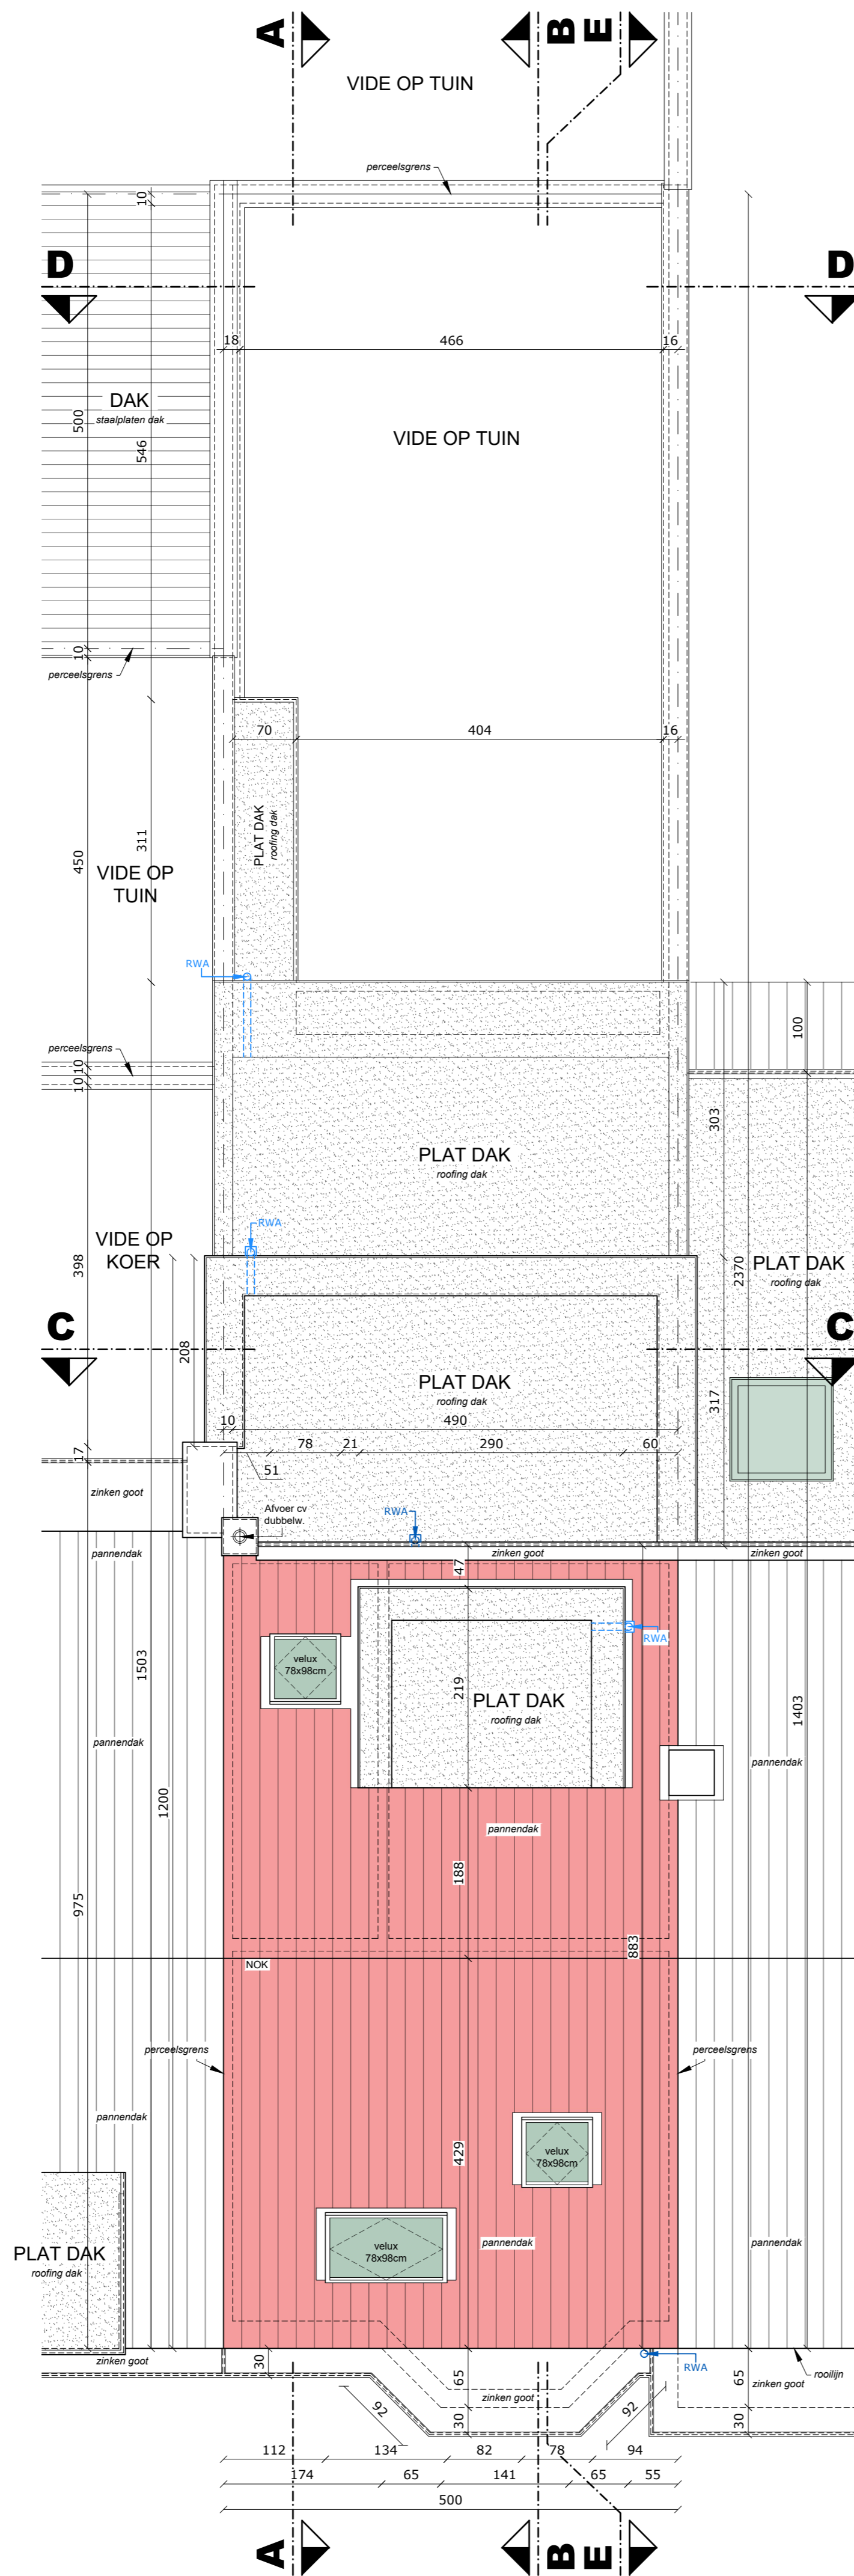

**Architectenbureau KEUNEN**  
 Hoetsel 36  
 B - 9830 - LIEVEGEM (ZOMERGEM)  
 0470918020  
 info@abkeunen.be

**OPDRACHT** dossiernr.: ABK0274  
 PROJECTNAAM: SEYSTYN  
 OMSCHRIJVING: VERBOUWING EENGEZINSWONING

**BOUWPLAATS**  
 PROVINCIE: Oost-Vlaanderen  
 STAD/GEMEENTE: 9040 GENT (Sint-Amandsberg)  
 STRAAT: Oscar Colbrandtstraat 107  
 KADASTER: GENT 19<sup>de</sup> Afd. / ST-AMANDSBERG 2<sup>de</sup> Afd. / Sie. C / Nr. 1012X7

**BOUWHEER**  
 Dhr. en Mevr. LAMBERTYN Jeroen - SEYSSENS Liesbeth

STAD/GEMEENTE: 9040 GENT (Sint-Amandsberg)  
 STRAAT: Oscar Colbrandtstraat 107

PLAN nieuwe toestand - dakplan plannr.: P\_N\_05

**ALLE AFMETINGEN DIENEN TER PLAATSE NAGEKEKEN WORDEN  
 DE PLANNEN WERDEN GEMAAKT OP BASIS VAN EEN HANDMATIGE INDICATIEVE  
 OPMETING IN SITU**

SCHAAL 1/50  
 DATUM 11/07/2024

WIJZIGINGEN	
INDEX	DATUM