
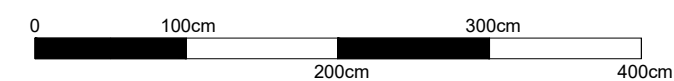


# ZIE BIJZONDERE VOORWAARDE(N)

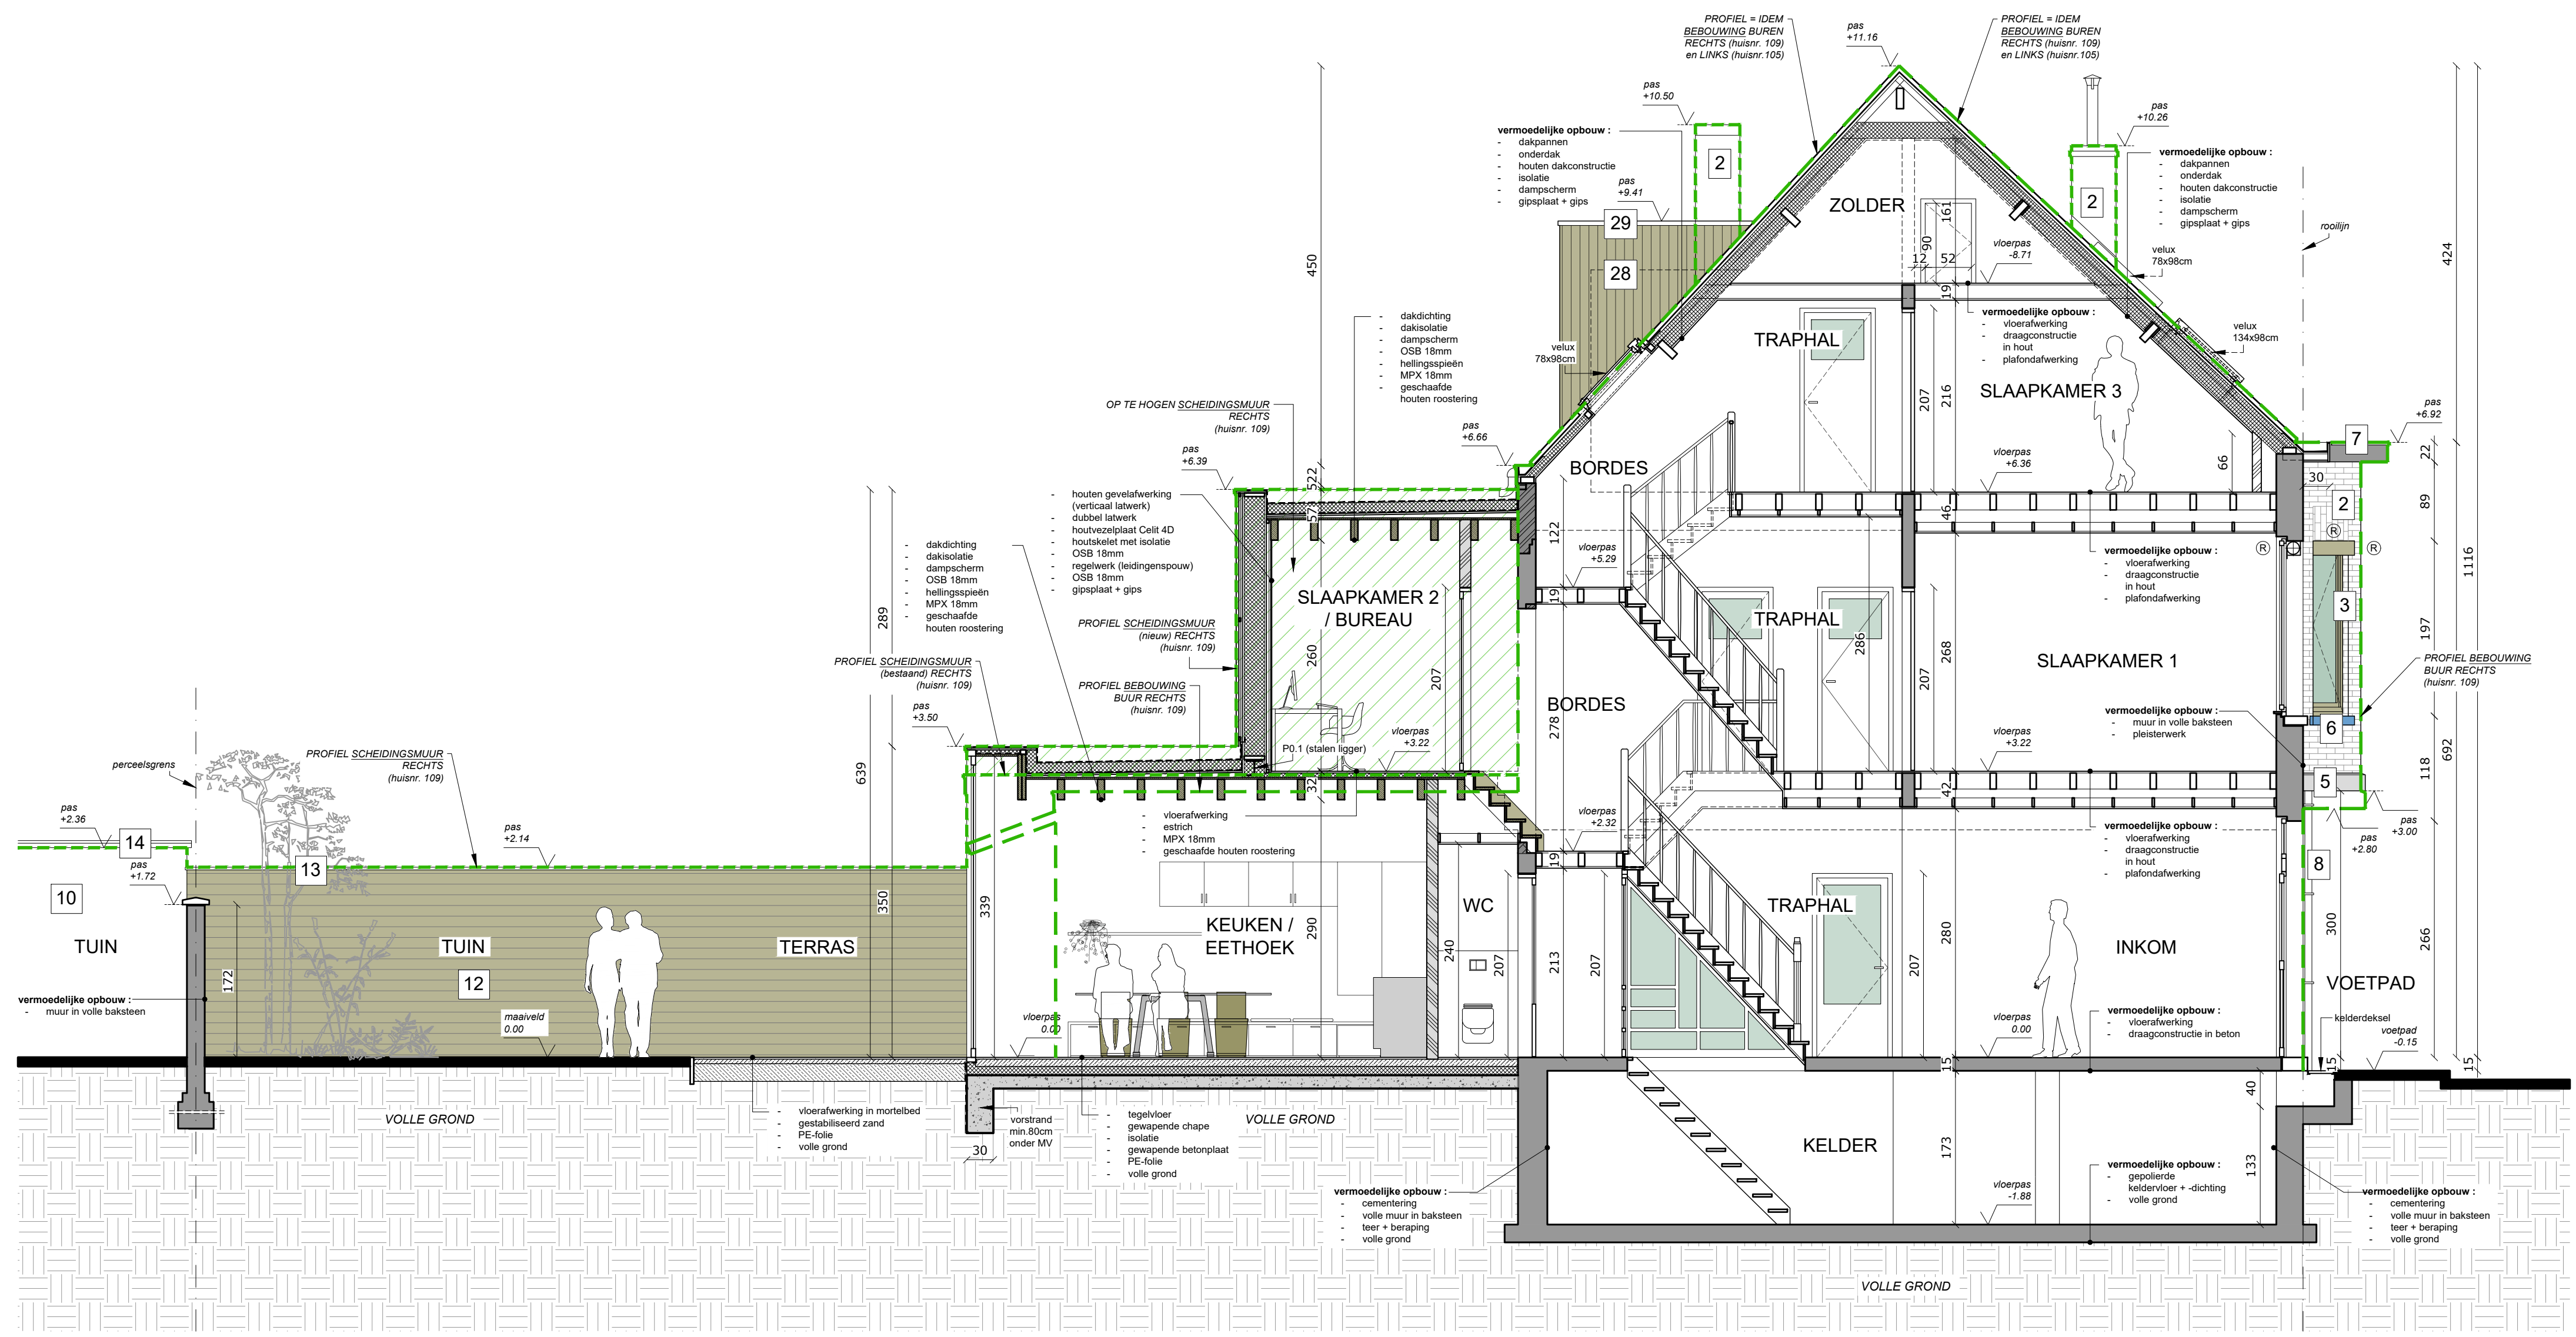

Hoofst 36  
B - 9930 - LIEVEGEM (ZOMERGEM)  
0470/91.80.20  
Info@abkeunen.be

**Architectenbureau KEUNEN**

---

**OPDRACHT** dossiernr: ABK0274

PROJECTNAAM: SEYSTYN  
OMSCHRIJVING: VERBOUWING EENGEZINSWONING

---

**BOUWPLAATS**

PROVINCIE: Oost-Vlaanderen  
STAD/GEMEENTE: 9040 GENT (Sint-Amandsberg)  
STRAAT: Oscar Colbrandtstraat 107  
KADASTER: GENT 19<sup>de</sup> Afd. / ST-AMANDSBERG 2<sup>de</sup> Afd. / Sie. C / Nr. 1012X7

---

**BOUWHEER**

Dhr. en Mevr. LAMBERTYN Jeroen - SEYSSENS Liesbeth

---

STAD/GEMEENTE: 9040 GENT (Sint-Amandsberg)  
STRAAT: Oscar Colbrandtstraat 107

---

**PLAN** nieuwe toestand - doorsnede AA plannr: S\_N\_01

ALLE AFMETINGEN DIENEN TER PLAATSE NAGEKEKEN WORDEN  
DE PLANNEN WERDEN GEMAAKT OP BASIS VAN EEN HANDMATIGE INDICATIEVE  
OPMETING IN SITU

SCHAAL	1/50
DATUM	11/07/2024

WIJZIGINGEN	
INDEX	DATUM