


ZIE BIJZONDERE VOORWAARDE(N)

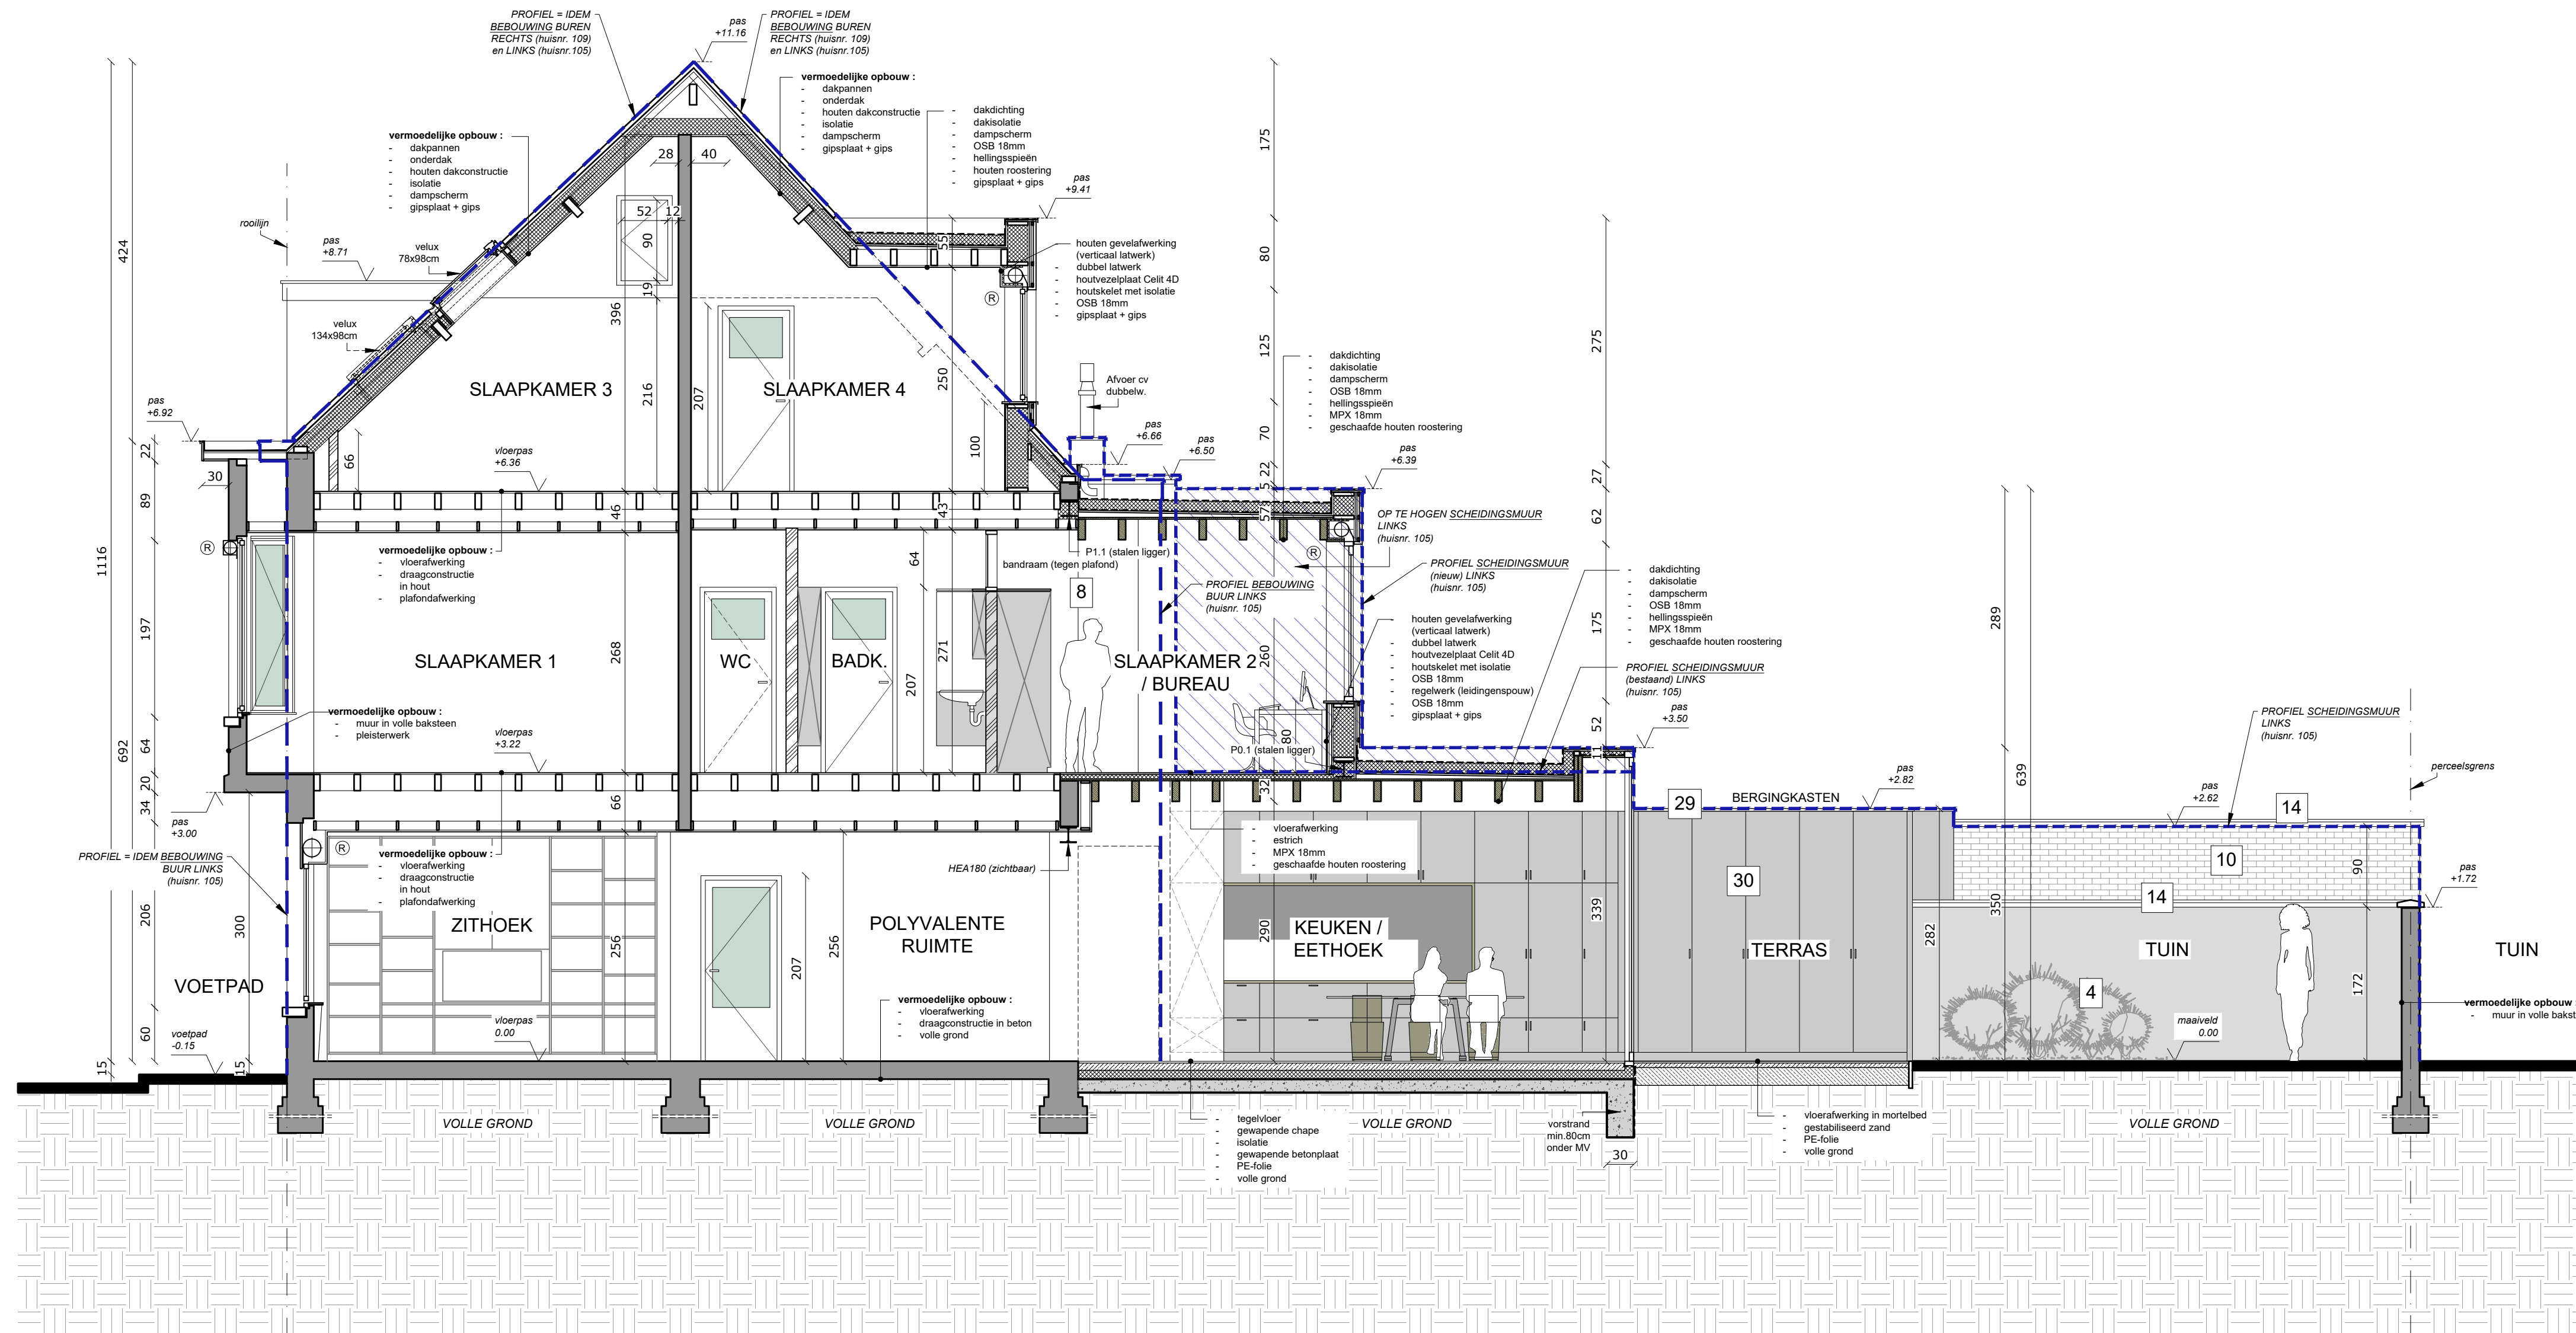

Architectenbureau KEUNEN
 Heutel 36
 B - 9930 - LIEVEGEM (ZOMERGEM)
 0470/91.80.20
 info@abkeunen.be

OPDRACHT dossiernr.: ABK0274

PROJECTNAAM: SEYSTYN
 OMSCHRIJVING: VERBOUWING EENGEZINSWONING

BOUWPLAATS

PROVINCIE: Oost-Vlaanderen
 STAD/GEMEENTE: 9040 GENT (Sint-Amandsberg)
 STRAAT: Oscar Colbrandtstraat 107
 KADASTER: GENT 19^{de} Afd. / ST-AMANDSBERG 2^{de} Afd. / Sie. C / Nr. 1012X7

BOUWHEER
 Dhr. en Mevr. LAMBERTYN Jeroen - SEYSSENS Liesbeth

STAD/GEMEENTE: 9040 GENT (Sint-Amandsberg)
 STRAAT: Oscar Colbrandtstraat 107

PLAN nieuwe toestand - doorsnede BB plannr.: S_N_02

ALLE AFMETINGEN DIENEN TER PLAATSE NAGEKEKEN WORDEN DE PLANNEN WORDEN GEMAAKT OP BASIS VAN EEN HANDMATIGE INDICATIEVE OPMETING IN SITU

SCHAAL 1/50
 DATUM 11/07/2024

WIJZIGINGEN	INDEX	DATUM

