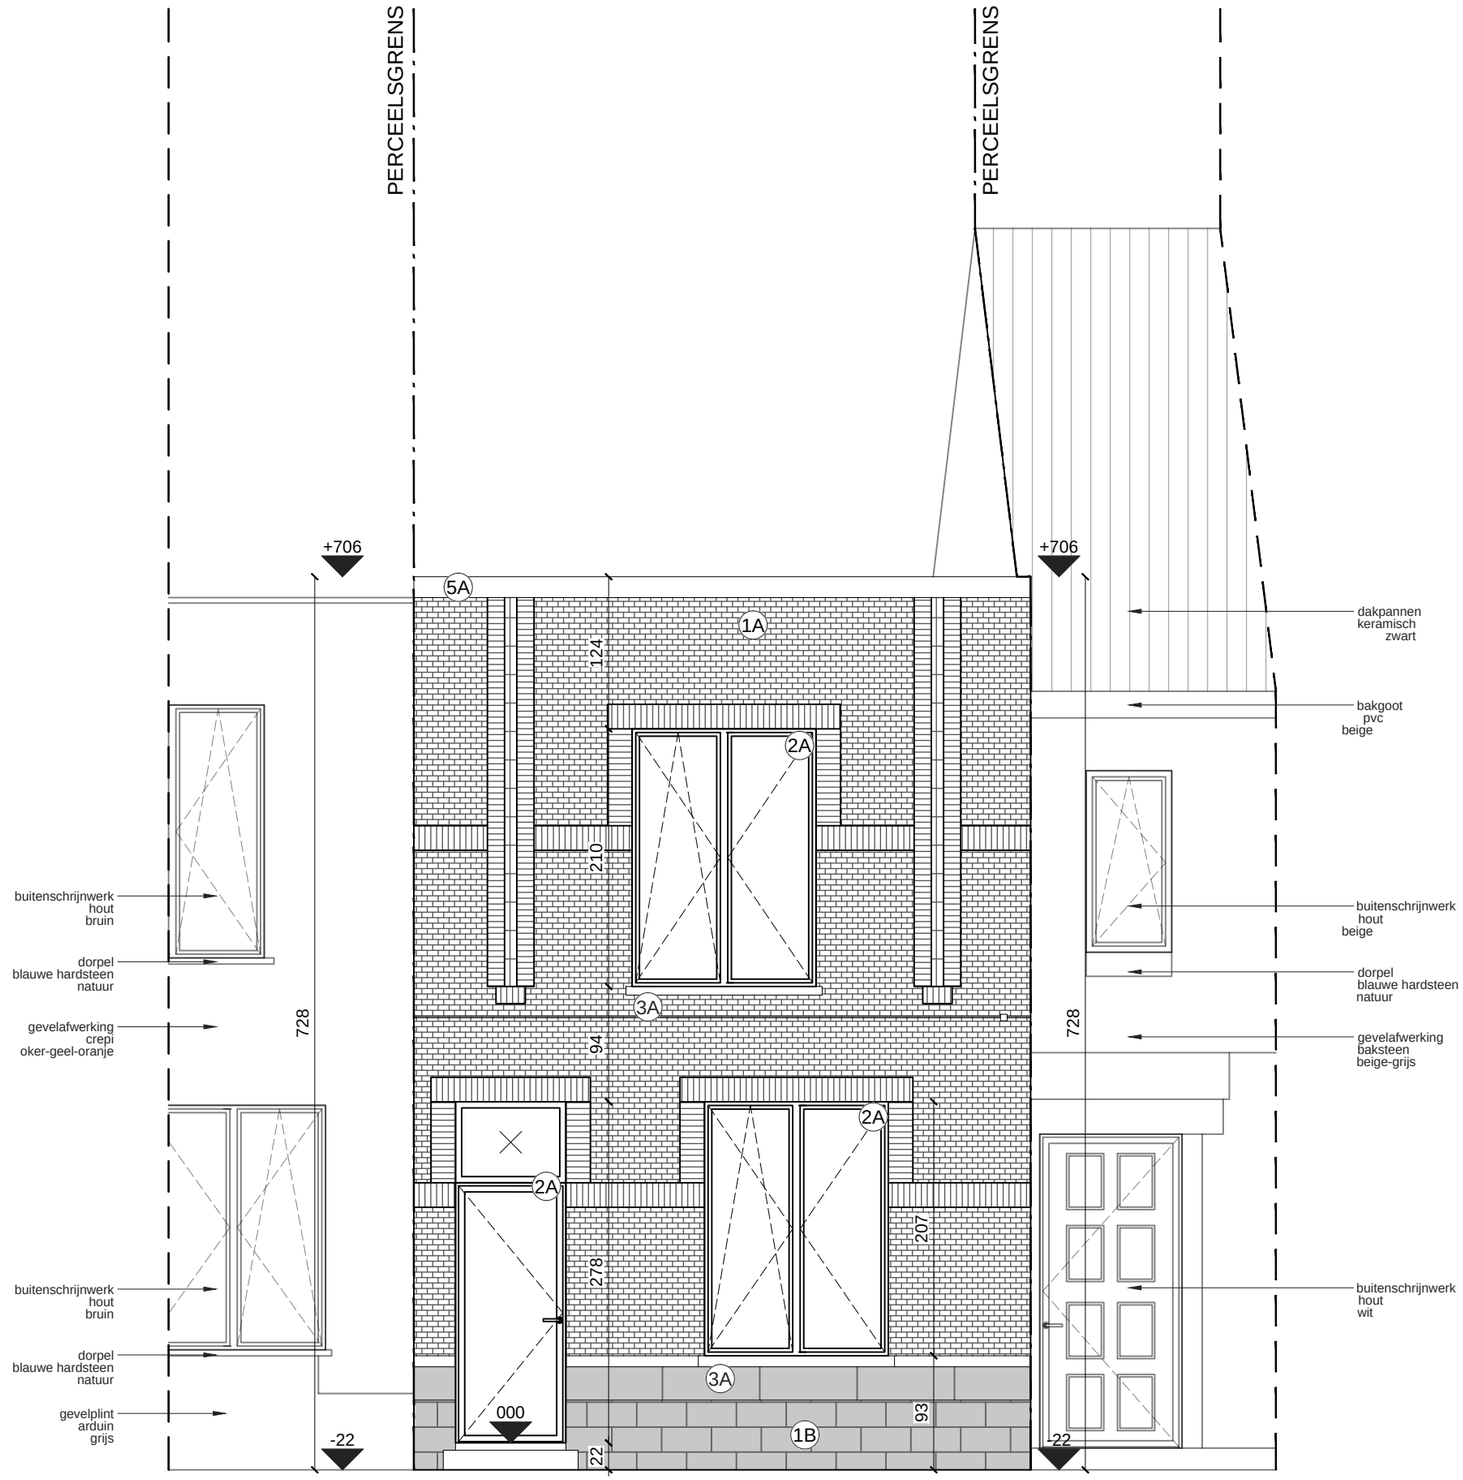

BESTAANDE TOESTAND: VOORGEVEL
schaal 1:50

0 1 2 3 4 1/50