


**ZIE BIJZONDERE  
VOORWAARDE(N)**

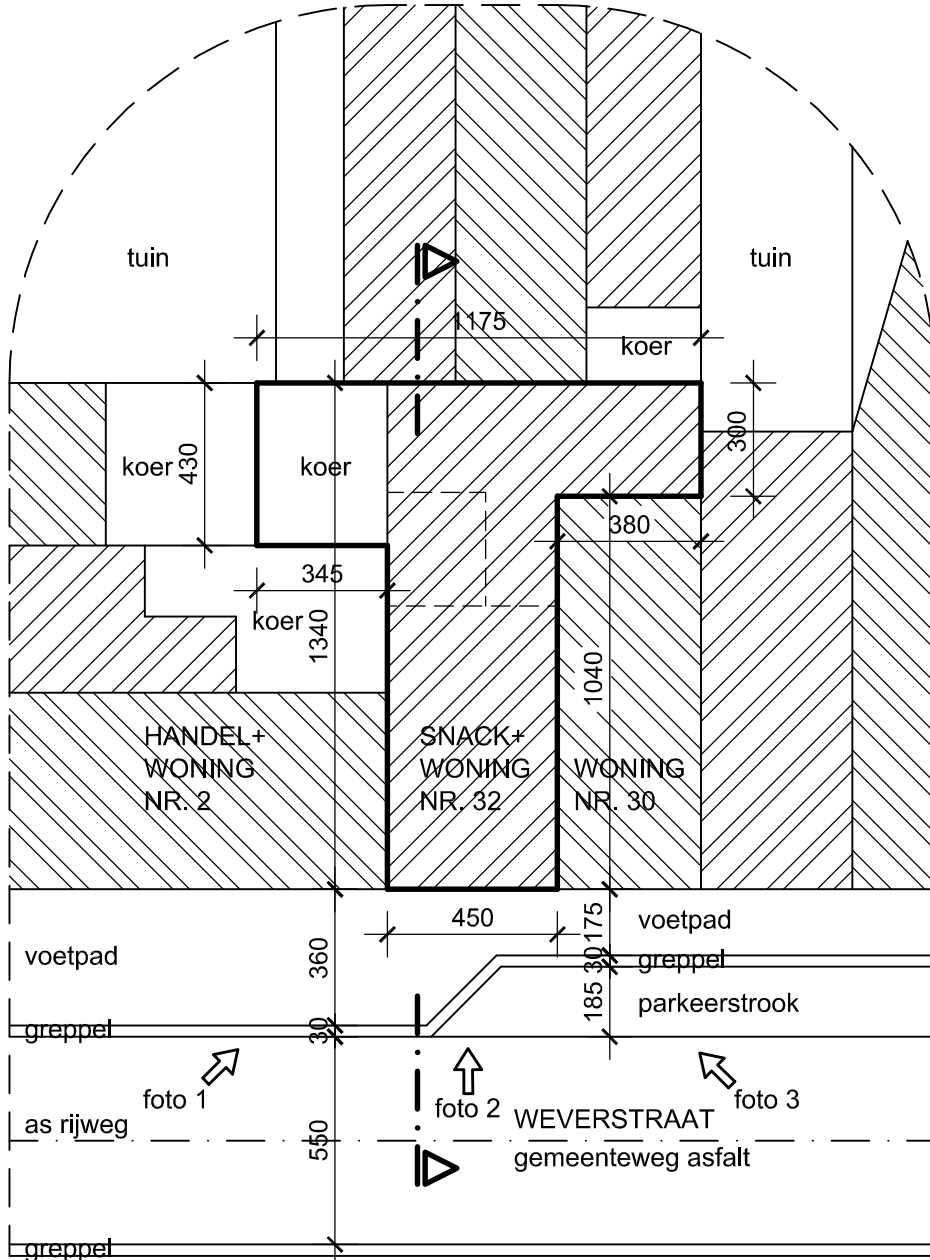

ALLE NUTSLEIDINGEN AANWEZIG

**INPLANTING**  
schaal 1/200

