


**ZIE BIJZONDERE
VOORWAARDE(N)**

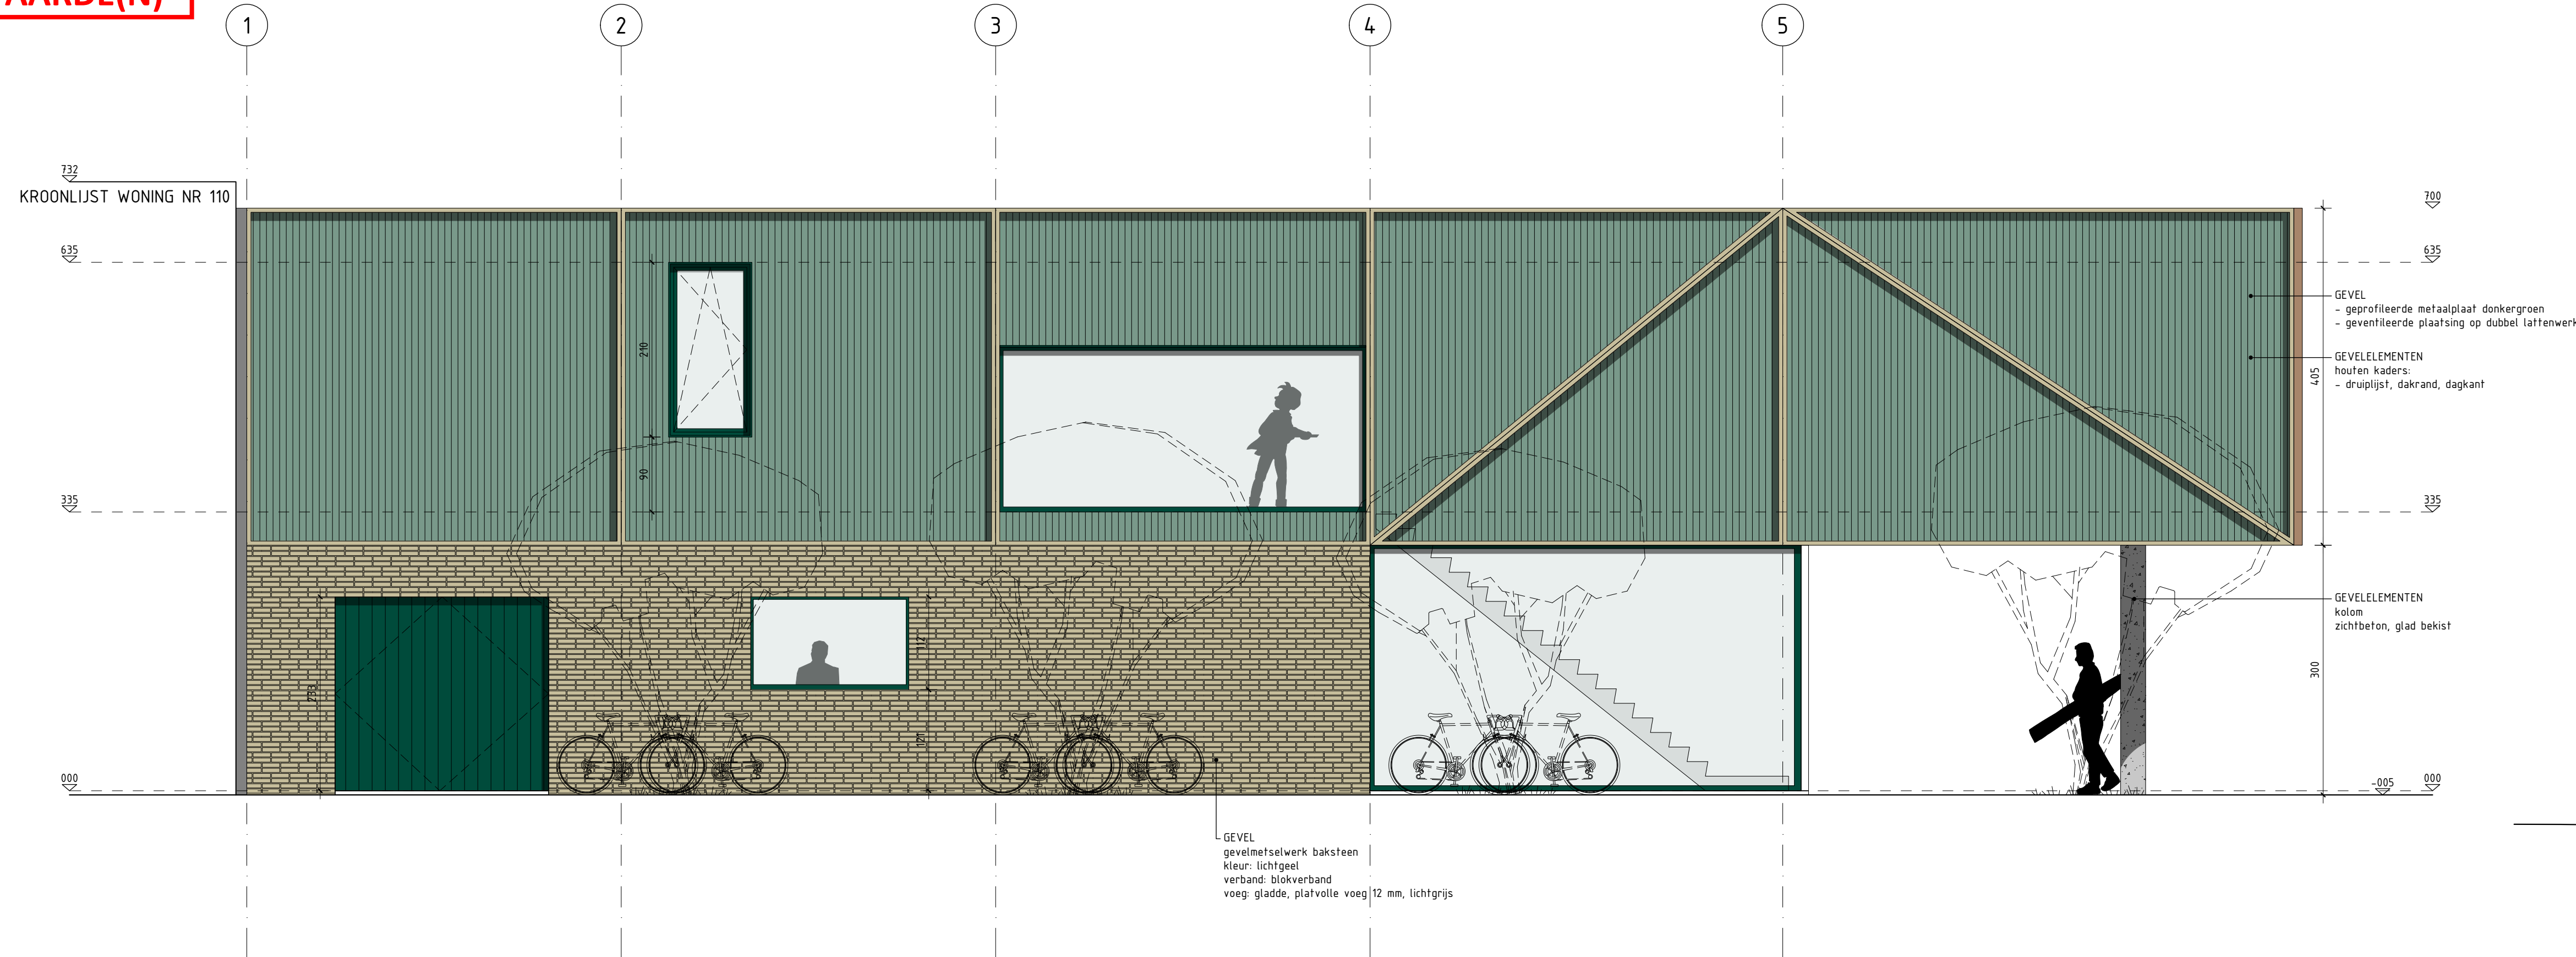

INPLANTINGSPLAN

- PERCEELSGRENS
- ZONEGRENEN RUP
- VOORBOUWLIJN
- ▨ BESTAANDE CONSTRUCTIES
- ▭ OP TE RICHTEN CONSTRUCTIE
- ▭ TE VERWIJDEREN/SLOPEN
- UITGEWASSEN BETON
- ▨ HALFVERHARDING PORFIER
- GROENAANLEG

RIOLERING

- AFVALWATER DWA
- AFVALWATER FWA
- RIOLERING HEMELWATER HWA
- WACHTBUIZEN
- DRAINAGE
- AANZUIGLEIDING / PERSLEIDING

ARCHITECTUUR

- ▨ GEVELMETSSELWERK
- ▨ METSELWERK BETONBLOKKEN
- ▨ BETONSTRUCTUUR
- ▨ METSELWERK CELLENBETON
- ▨ BINNENWANDEN HOUTSKELETBOUW
- ▨ SPOUWISOLATIE

- ▭ OPENING VLOER
- ▭ OPENING PLAFOND
- ▭ OPENING VLOER EN PLAFOND

INDEX	DATUM	WIJZIGING
F	-- / -- / ----	/
E	-- / -- / ----	/
D	-- / -- / ----	/
C	-- / -- / ----	/
B	05 / 07 / 2024	AANVRAAGDOSSIER OMGEVINGSVERGUNNING
A	07 / 05 / 2024	DEFINITIEF ONTWERP

PROJECT BOUWEN SCOUTSLOKAAL

OPDRACHTGEVER
SCOUTS EN GIDSEN SINT-POL VZW
KONINGIN FABIOLALAAN 14 - 9000 GENT

BOUWPLAATS
DUIFHUISSTRAAT - 9000 GENT
GENT AFDELING 9 SECTIE 1 NR 221L2

VOORGEVEL



STRIEMENBERGSTR. 24
9000 GENT
M +32 478 59 26 33
INFO@TRANSFORM-ARCHITECTUUR.BE
WWW.TRANSFORM-ARCHITECTUUR.BE