
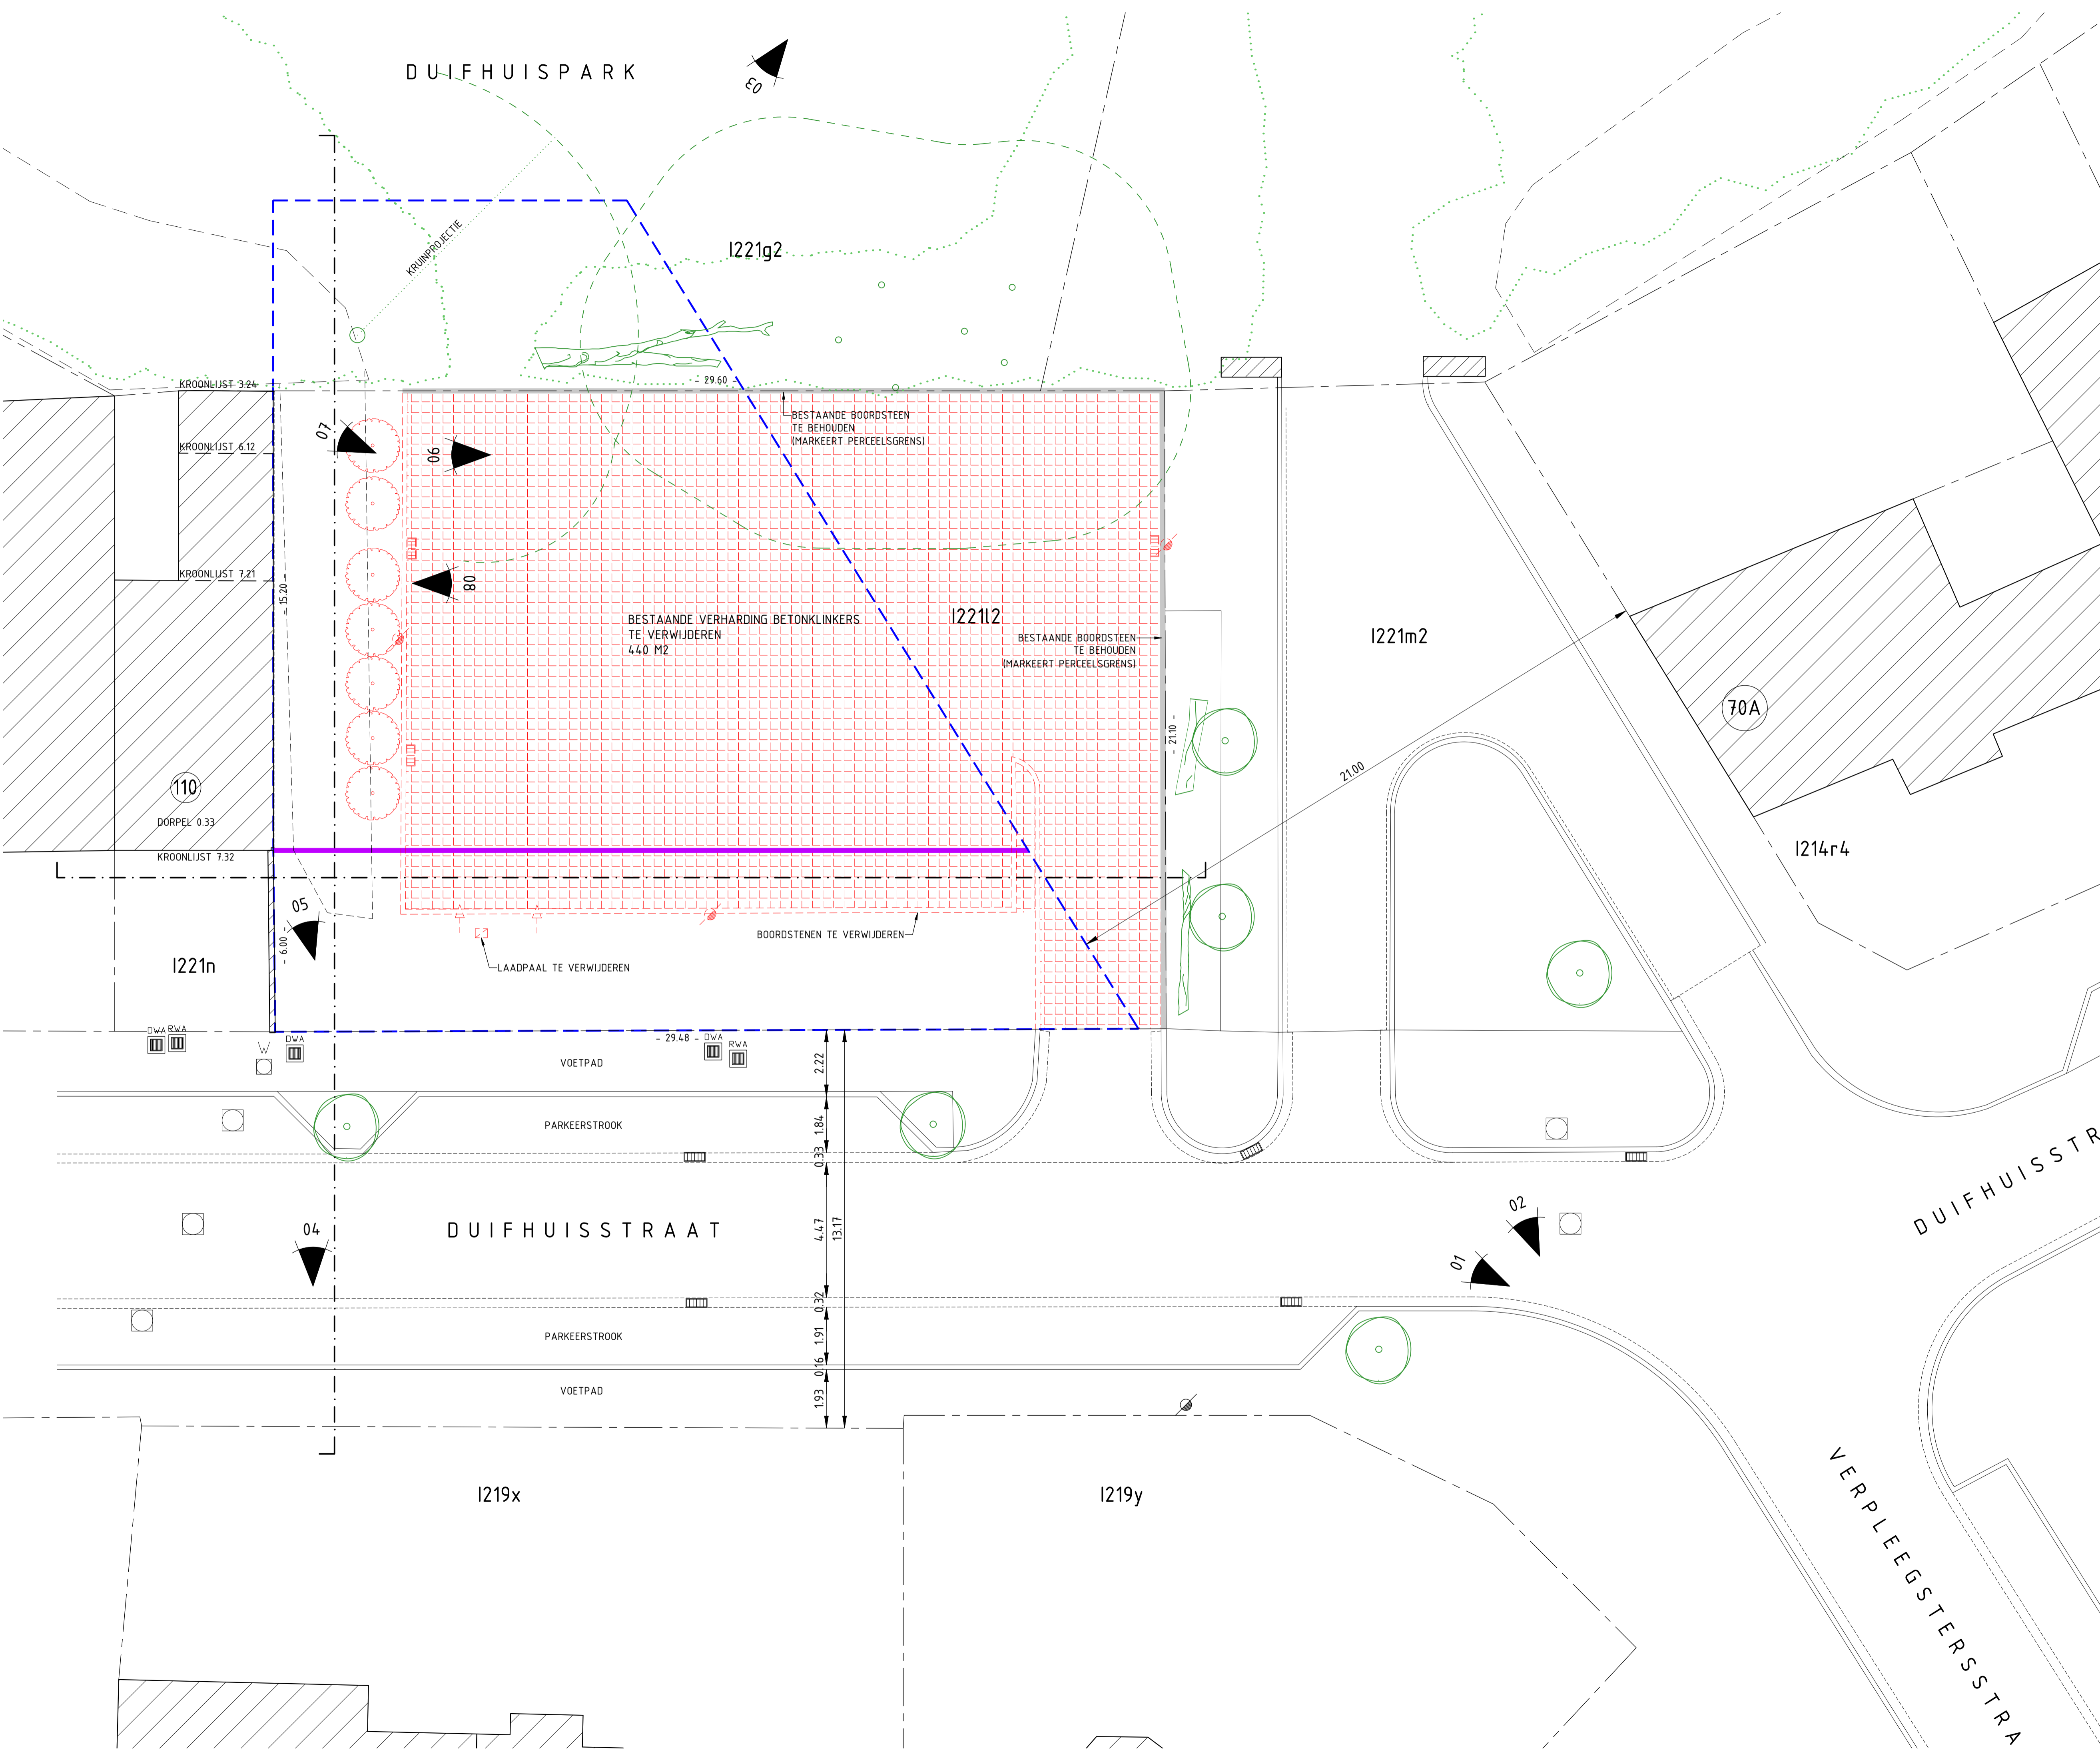


DUIFHUISPARK


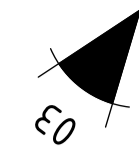


INPLANTINGSPLAN

- PERCEELSGRENS
- ZONEGRENZ RUP
- VOORBOUWLIJN
- BESTAANDE CONSTRUCTIES
- OP TE RICHTEN CONSTRUCTIE
- TE VERWIJDEREN/SLOPEN
- UITGEWASSEN BETON
- HALF-VERHARDING PORFIER
- GROENAANLEG
- AFVALWATER DWA
- AFVALWATER FWA
- RIOLERING HEMLWATER HWA
- WACHTBUIZEN
- DRAINAGE
- AANZIGLEIDING / PERSLEIDING

ARCHITECTUUR

- GEVELMETSSELWERK
- METSELWERK BETONBLOKKEN
- BETONSTRUCTUUR
- METSELWERK CELLENBETON
- BINNENWANDEN HOUTSKELETBOUW
- SPOUWISOLATIE
- OPENING VLOER
- OPENING PLAFOND
- OPENING VLOER EN PLAFOND

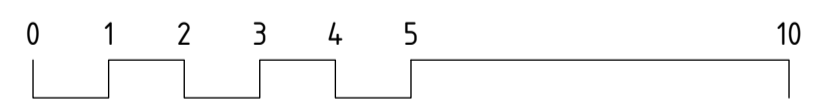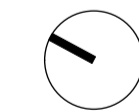

| INDEX | DATUM          | WIJZIGING                            |
|-------|----------------|--------------------------------------|
| F     | ...            | ...                                  |
| E     | ...            | ...                                  |
| D     | ...            | ...                                  |
| C     | ...            | ...                                  |
| B     | 05 / 07 / 2024 | AANVRAAGDOSSIER OORPENDINGVERGUNNING |
| A     | 01 / 05 / 2024 | DEFINITIEF ONTWERP                   |

PROJECT **BOUWEN SCOUTSLOKAAL**

OPDRACHTGEVER SCOUTS EN GIDSEN SINT-POL VZW  
KONINGIN FABIALAAN 14 - 9000 GENT

BOUWPLAATS DUIFHUISSTRAAT - 9000 GENT  
GENT AFDELING 9 SECTIE 1 NR 221/2

**INPLANTINGSPLAN**

STREHMENINGSSTRAAT 24  
9045 GENT  
P: +32 478 59 26 33  
INFO@TRANSFORM-ARCHITECTUUR.BE  
WWW.TRANSFORM-ARCHITECTUUR.BE

PROJECT: 24.09 ONV BT 1/1 1/100