


**ZIE BIJZONDERE
VOORWAARDE(N)**

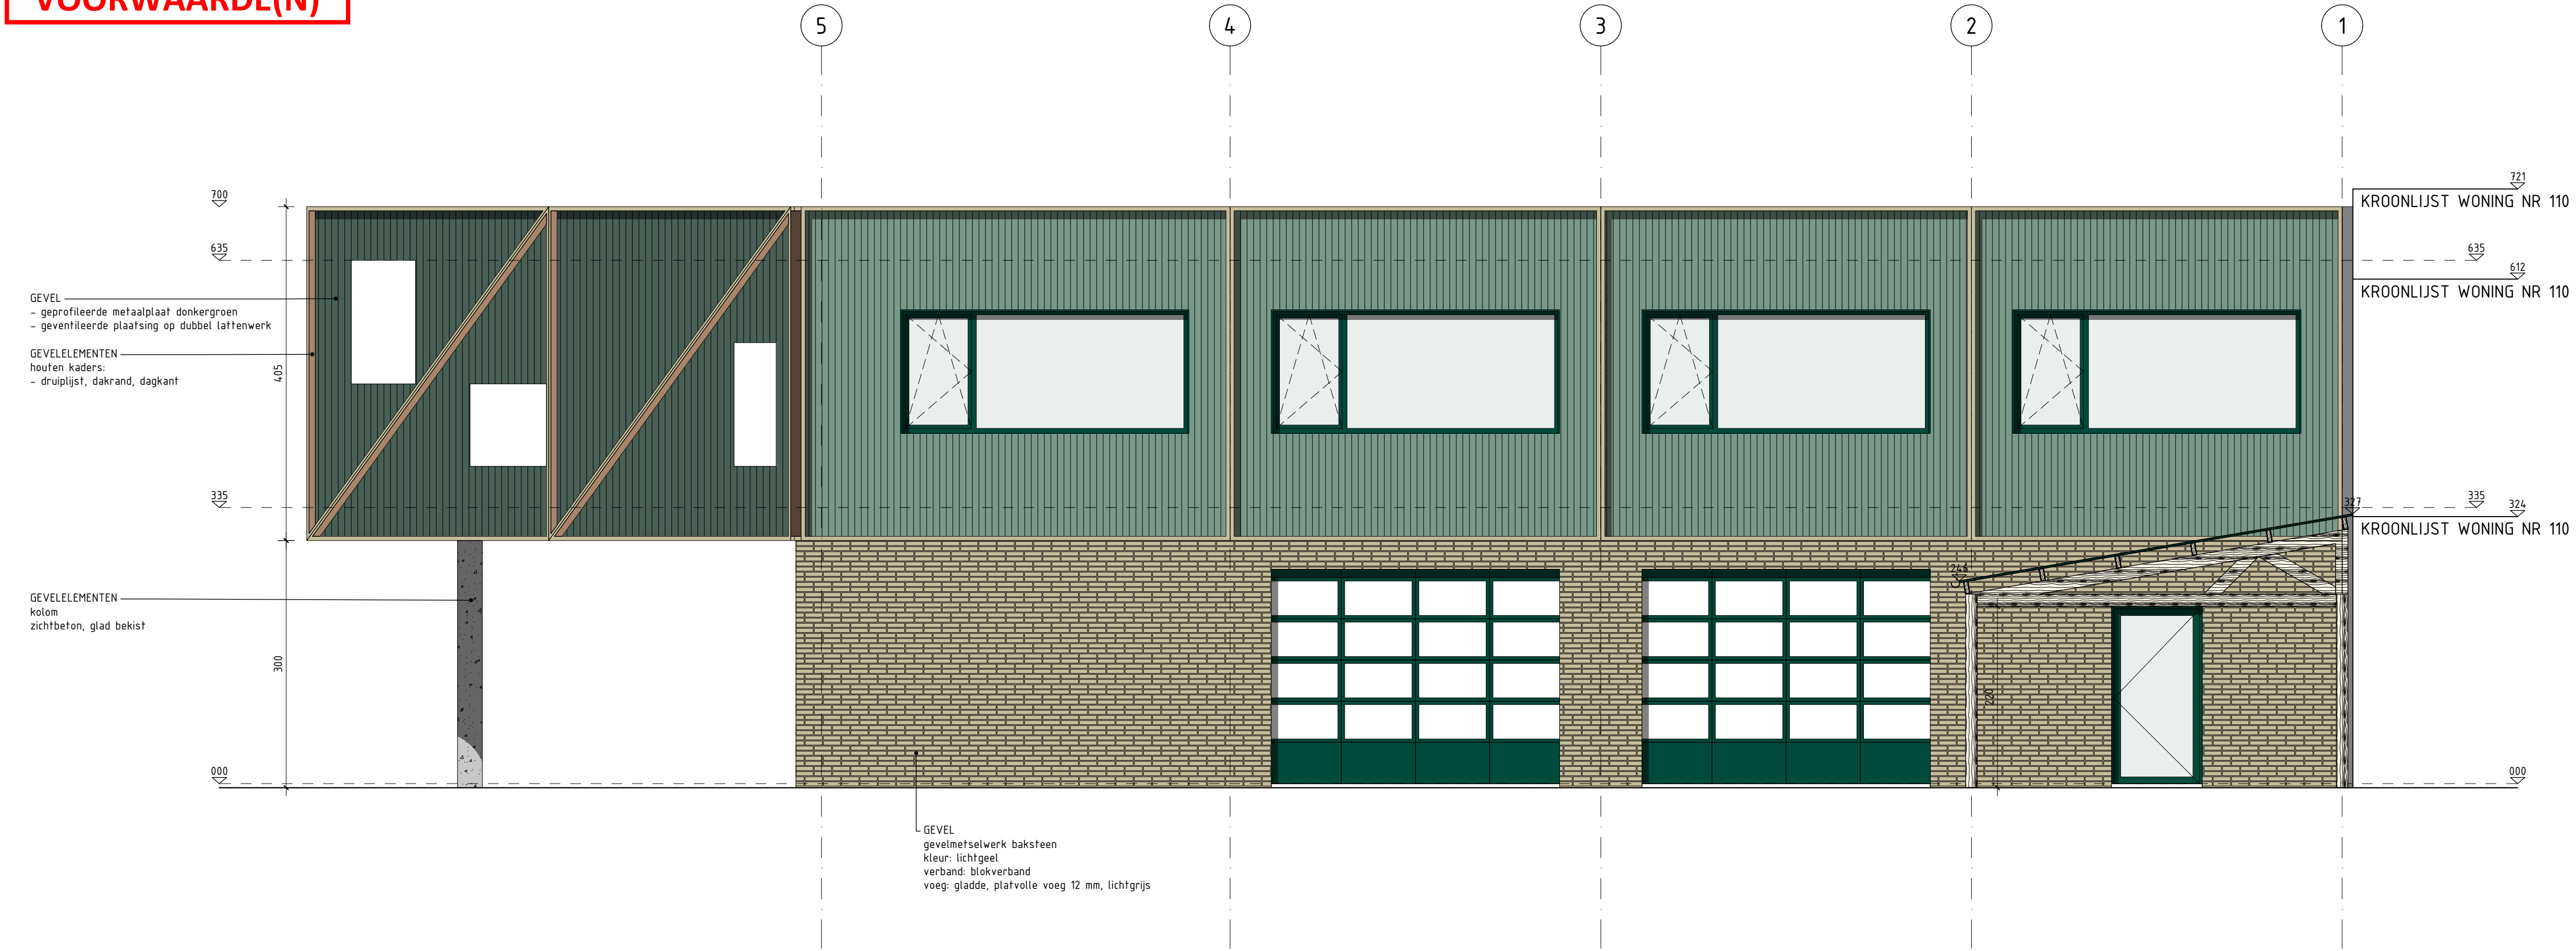

INPLANTINGSPLAN

- PERCEELSGRENS
- ZONEGRENS RUP
- VOORBOUWLIJN
- [Hatched Box] BESTAANDE CONSTRUCTIES
- [Black Box] OP TE RICHTEN CONSTRUCTIE
- [Red Dashed Box] TE VERWIJDEREN/SLOPEN
- [Grey Box] UITGEWASSEN BETON
- [Stippled Box] HALFVERHARDING PORFIER
- [Green Box] GROENAANLEG

RIOLERING

- AFVALWATER DWA
- AFVALWATER FWA
- RIOLERING HEMELWATER HWA
- WACHTBUIZEN
- DRAINAGE
- AANZUIGLEIDING / PERSLEIDING

ARCHITECTUUR

- [Hatched Box] GEVELMETSSELWERK
- [Hatched Box] METSELWERK BETONBLOKKEN
- [Stippled Box] BETONSTRUCTUUR
- [Hatched Box] METSELWERK CELLENBETON
- [Hatched Box] BINNENWANDEN HOUTSKELETBOUW
- [Cross-hatched Box] SPOUWISOLATIE
- [Box] OPENING VLOER
- [Box] OPENING PLAFOND
- [Box] OPENING VLOER EN PLAFOND

INDEX	DATUM	WIJZIGING
F	-- / -- / ----	/
E	-- / -- / ----	/
D	-- / -- / ----	/
C	-- / -- / ----	/
B	05 / 07 / 2024	AANVRAAGDOSSIER OMGEVINGSVERGUNNING
A	07 / 05 / 2024	DEFINITIEF ONTWERP

PROJECT BOUWEN SCOUTSLOKAAL

OPDRACHTGEVER SCOUTS EN GIDSEN SINT-POL VZW
KONINGIN FABIOLALAAN 14 - 9000 GENT

BOUWPLAATS DUIFHUISSTRAAT - 9000 GENT
GENT AFDELING 9 SECTIE I NR 221L2

ACHTERGEVEL

STRIEMENBERGSTRAAAT 24
9040 GENT
M +32 478 59 26 33
INFO@TRANSFORM-ARCHITECTUUR.BE
WWW.TRANSFORM-ARCHITECTUUR.BE

TRANSFORM ARCHITECTUUR