


**ZIE BIJZONDERE  
VOORWAARDE(N)**

**INPLANTINGSPLAN**

- PERCEELSGRENS
- - - ZONEGRENΣ RUP
- VOORBOUWLIJN
- ▨ BESTAANDE CONSTRUCTIES
- ▭ OP TE RICHTEN CONSTRUCTIE
- ▭ TE VERWIJDEREN/SLOPEN
- UITGEWASSEN BETON
- ▨ HALF-VERHARDING PORFIER
- GROENAANLEG
- AFVALWATER DWA
- AFVALWATER FWA
- RIOLERING HEMELWATER HWA
- WACHTBUIZEN
- DRAINAGE
- AANZUIGLING / PERSELEIDING

**ARCHITECTUUR**

- ▨ GEVELMETSSELWERK
- ▨ METSELWERK BETONBLOKKEN
- ▨ BETONSTRUCTUUR
- ▨ METSELWERK CELLENBETON
- ▨ BINNENWANDEN HOUTSKELETBOUW
- ▨ SPOUWISOLATIE
- ▭ OPENING VLOER
- ▭ OPENING PLAFOND
- ▭ OPENING VLOER EN PLAFOND

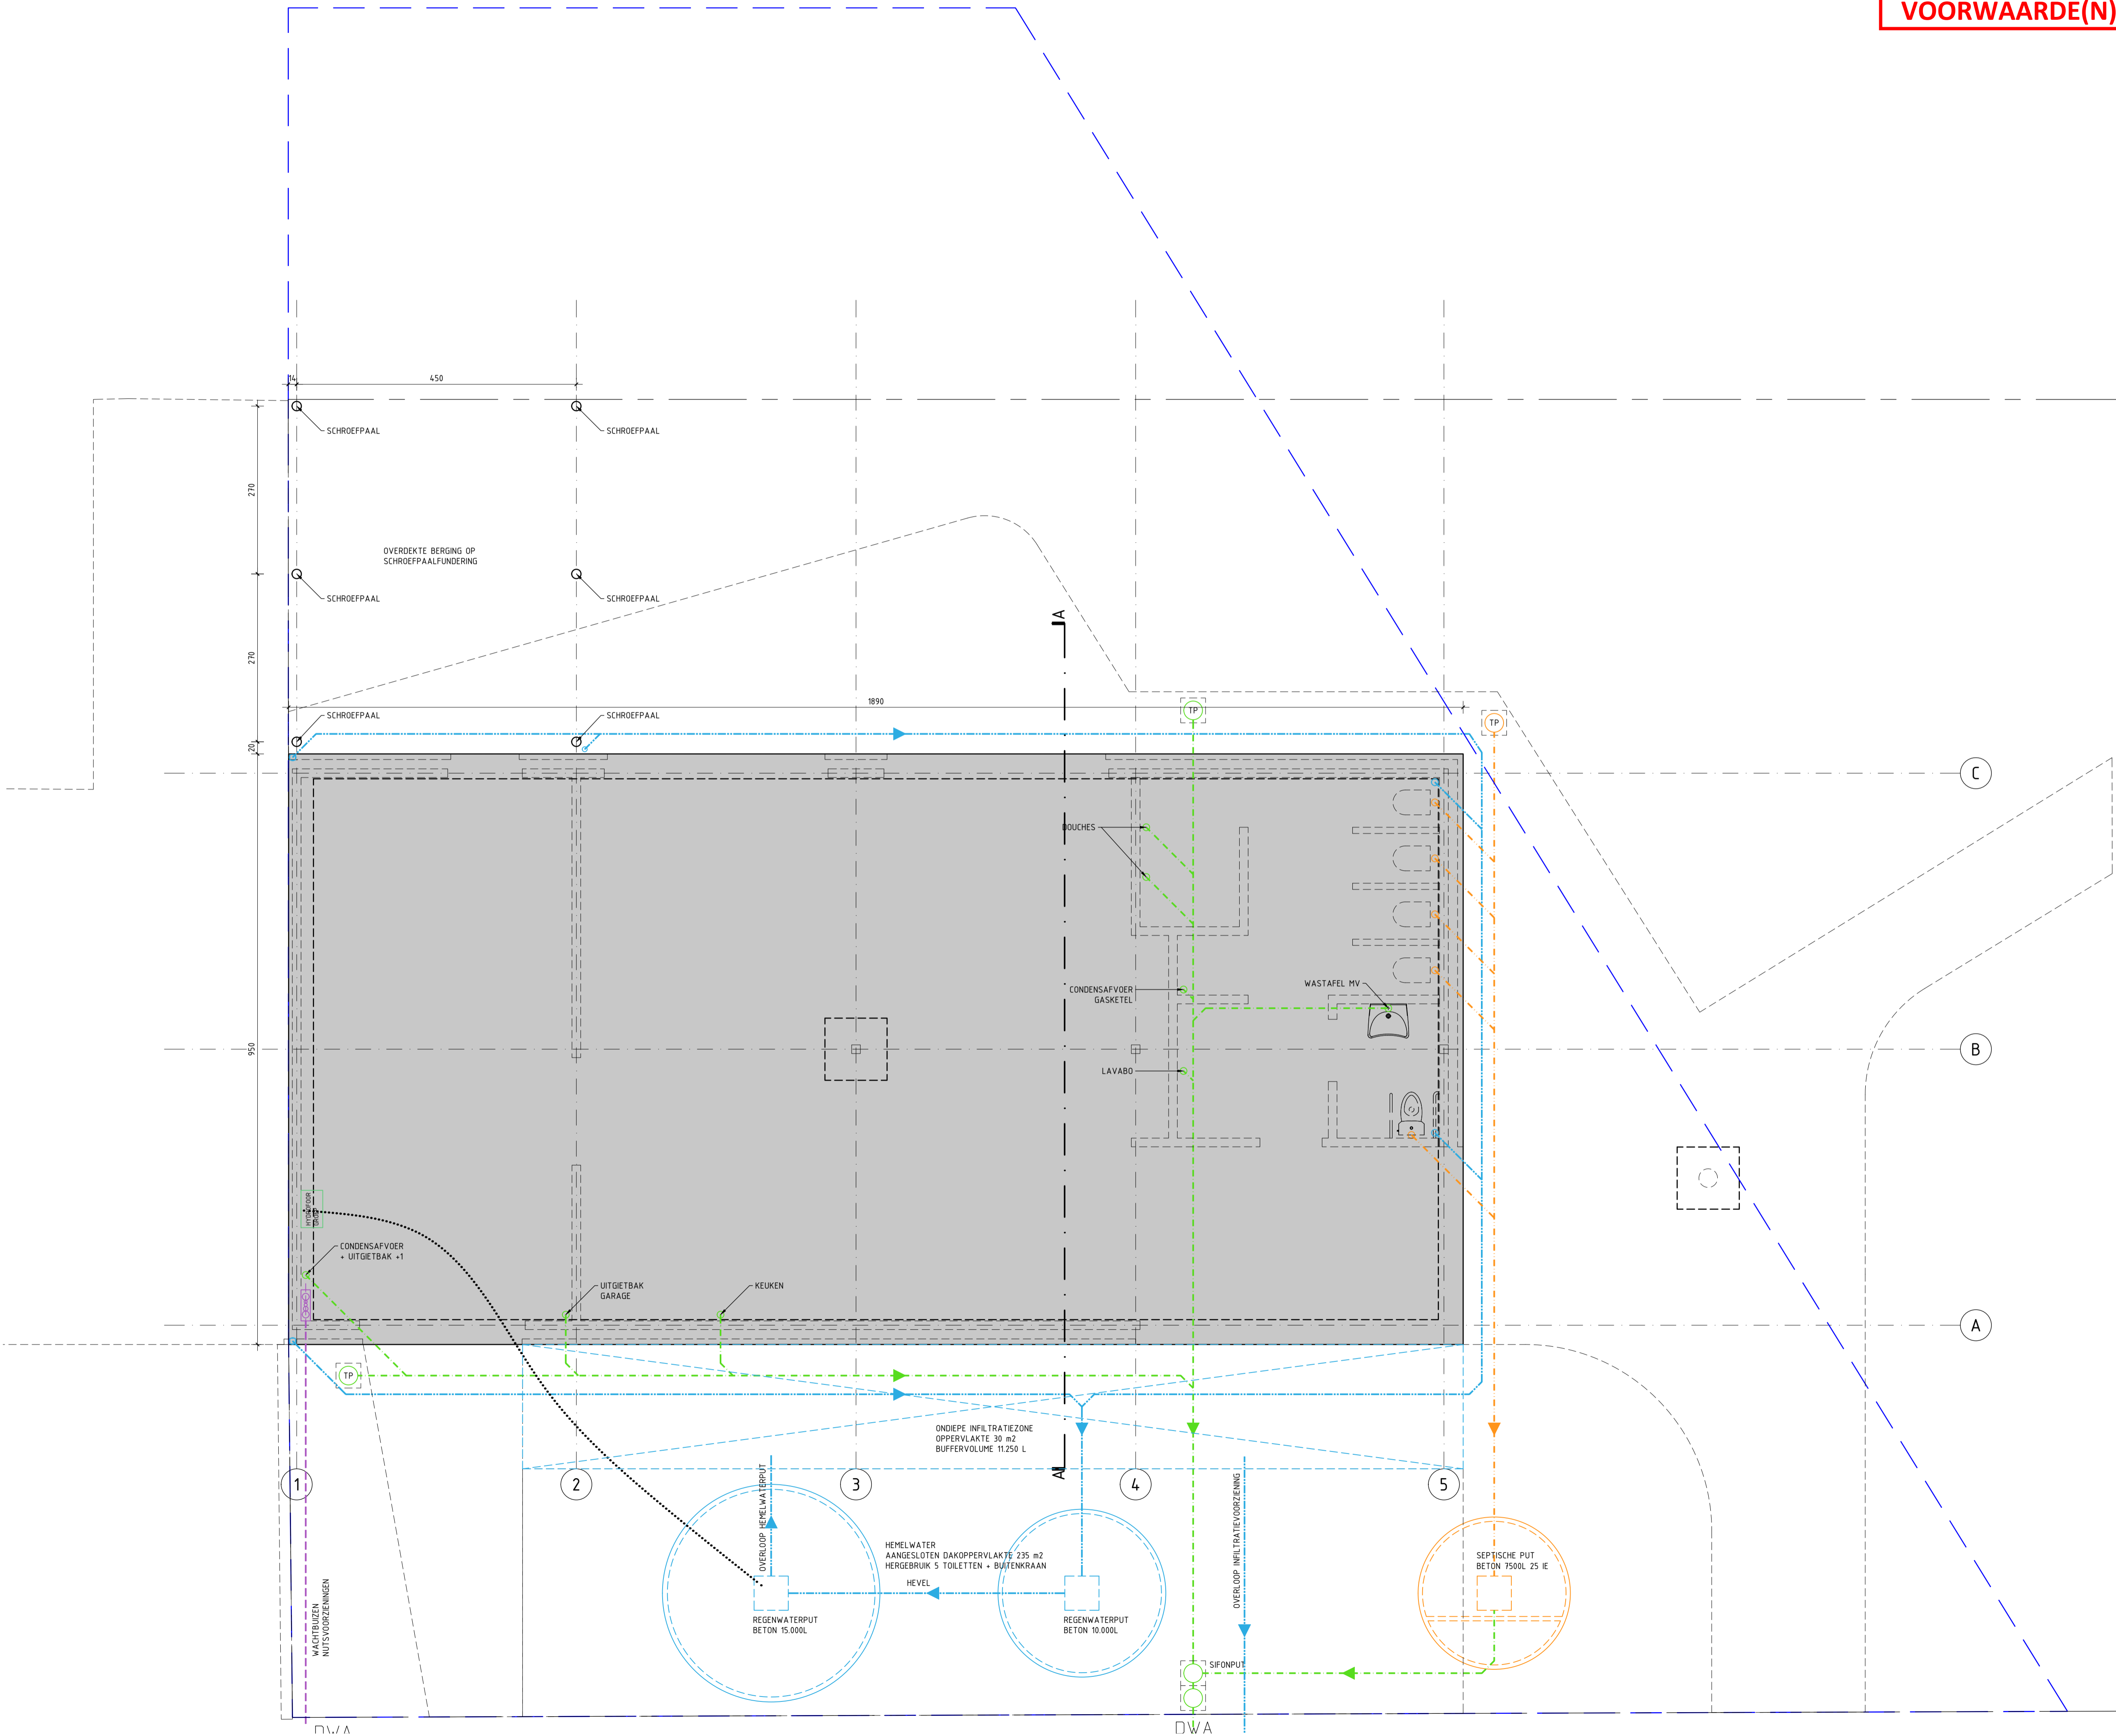

INDEX	DATUM	WIJZIGING
F	...	...
E	...	...
D	...	...
C	...	...
B	05 / 07 / 2024	AANVRAAGDOSSIER OORPAAZINGVERGUNNING
A	01 / 05 / 2024	DEFINITIEF ONTWERP

**PROJECT** BOUWEN SCOUTSLOKAAL

**OPDRACHTGEVER** SCOUTS EN GIDSEN SINT-POL VZW  
KONINGIN FABIALAAN 14 - 9000 GENT

**BOUWPLAATS** DUIFHUISSTRAAT - 9000 GENT  
GENT AFDELING 9 SECTIE 1 NR 221L2

**FUNDERING EN RIOLERING**

STREMMENERSSTRAAT 24  
9040 GENT  
P: +32 (0)9 59 26 33  
INFO@TRANSFORM-ARCHITECTUUR.BE  
WWW.TRANSFORM-ARCHITECTUUR.BE

TRANSFORM ARCHITECTUUR

24.09 ONV NT 1/1 1/50