

**ZIE BIJZONDERE
VOORWAARDE(N)**

INPLANTINGSPLAN

- PERCEELSGRENS
- - - ZONEGRENZ RUP
- VOORBOUWLIJN
- ▨ BESTAANDE CONSTRUCTIES
- ▭ OP TE RICHTEN CONSTRUCTIE
- ▭ TE VERWIJDEREN/SLOPEN
- UITGEWASSEN BETON
- ▨ HALF-VERHARDING PORFIER
- GROENAANLEG



RIOLERING

- AFVALWATER DWA
- AFVALWATER FWA
- RIOLERING HEMELWATER HWA
- WACHTBUIZEN
- DRAINAGE
- AANZUIGLEIDING / PERSELEIDING

ARCHITECTUUR

- ▨ GEVELMETSSELWERK
- ▨ METSELWERK BETONBLOKKEN
- ▨ BETONSTRUCTUUR
- ▨ METSELWERK CELLENBETON
- ▨ BINNENWANDEN HOUTSKELETBOUW
- ▨ SPOUWISOLATIE

- ▭ OPENING VLOER
- ▭ OPENING PLAFOND
- ▭ OPENING VLOER EN PLAFOND

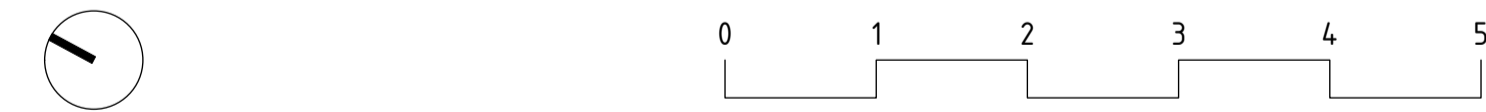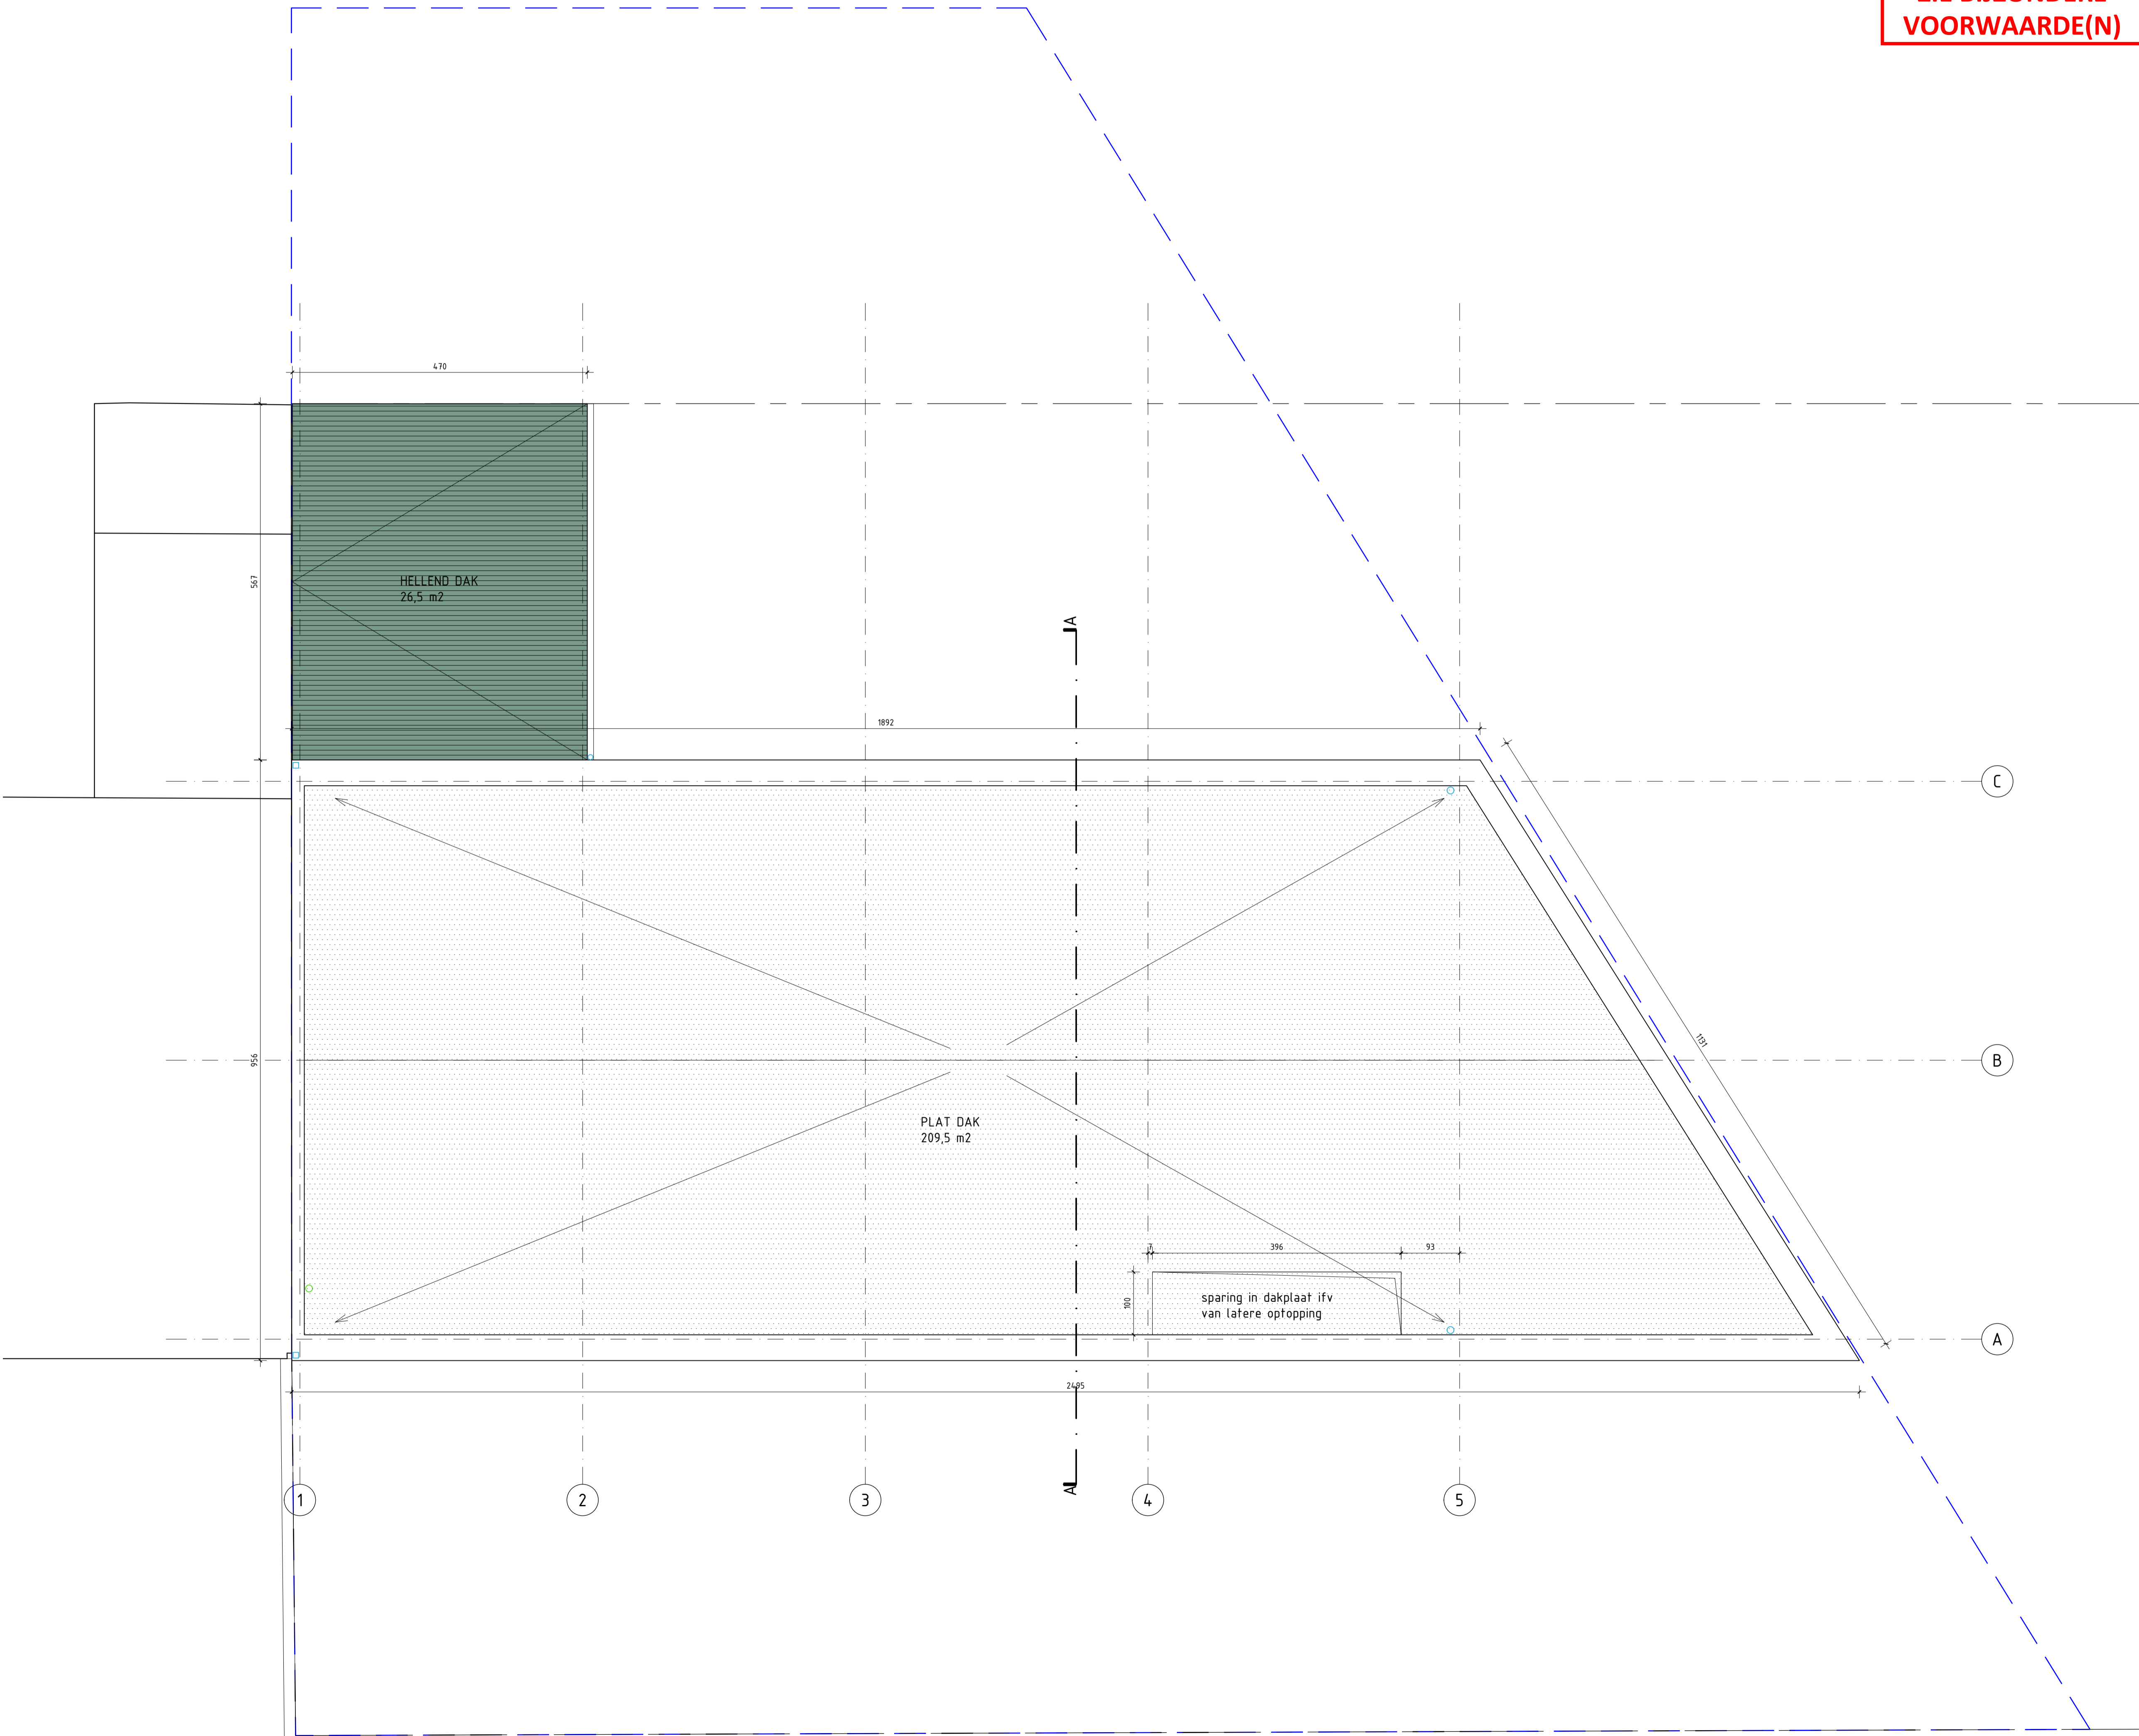

| INDEX | DATUM | WIJZIGING |
|-------|----------------|--------------------------------------|
| F | -- / -- / -- | / |
| E | -- / -- / -- | / |
| D | -- / -- / -- | / |
| C | -- / -- / -- | / |
| B | 05 / 07 / 2024 | AANVRAAGDOSSIER OORPAAIINGVERGUNNING |
| A | 01 / 05 / 2024 | DEFINITIEF ONTWERP |

PROJECT BOUWEN SCOUTSLOKAAL

OPDRACHTGEVER SCOUTS EN GIDSEN SINT-POL VZW
KONINGIN FABOLALAAN 14 - 9000 GENT

BOUWPLAATS DUIFHUISSTRAAT - 9000 GENT
GENT AFDELING 9 SECTIE 1 NR 221L2

DAKENPLAN

STREUMENERSSTRAAT 24
9040 GENT
P: +32 (0)9 59 26 33
INFO@TRANSFORM-ARCHITECTUUR.BE
WWW.TRANSFORM-ARCHITECTUUR.BE

24.09 ONV NT 1/1 1/50

