


ZIE BIJZONDERE VOORWAARDE(N)

DUIFHUISPARK

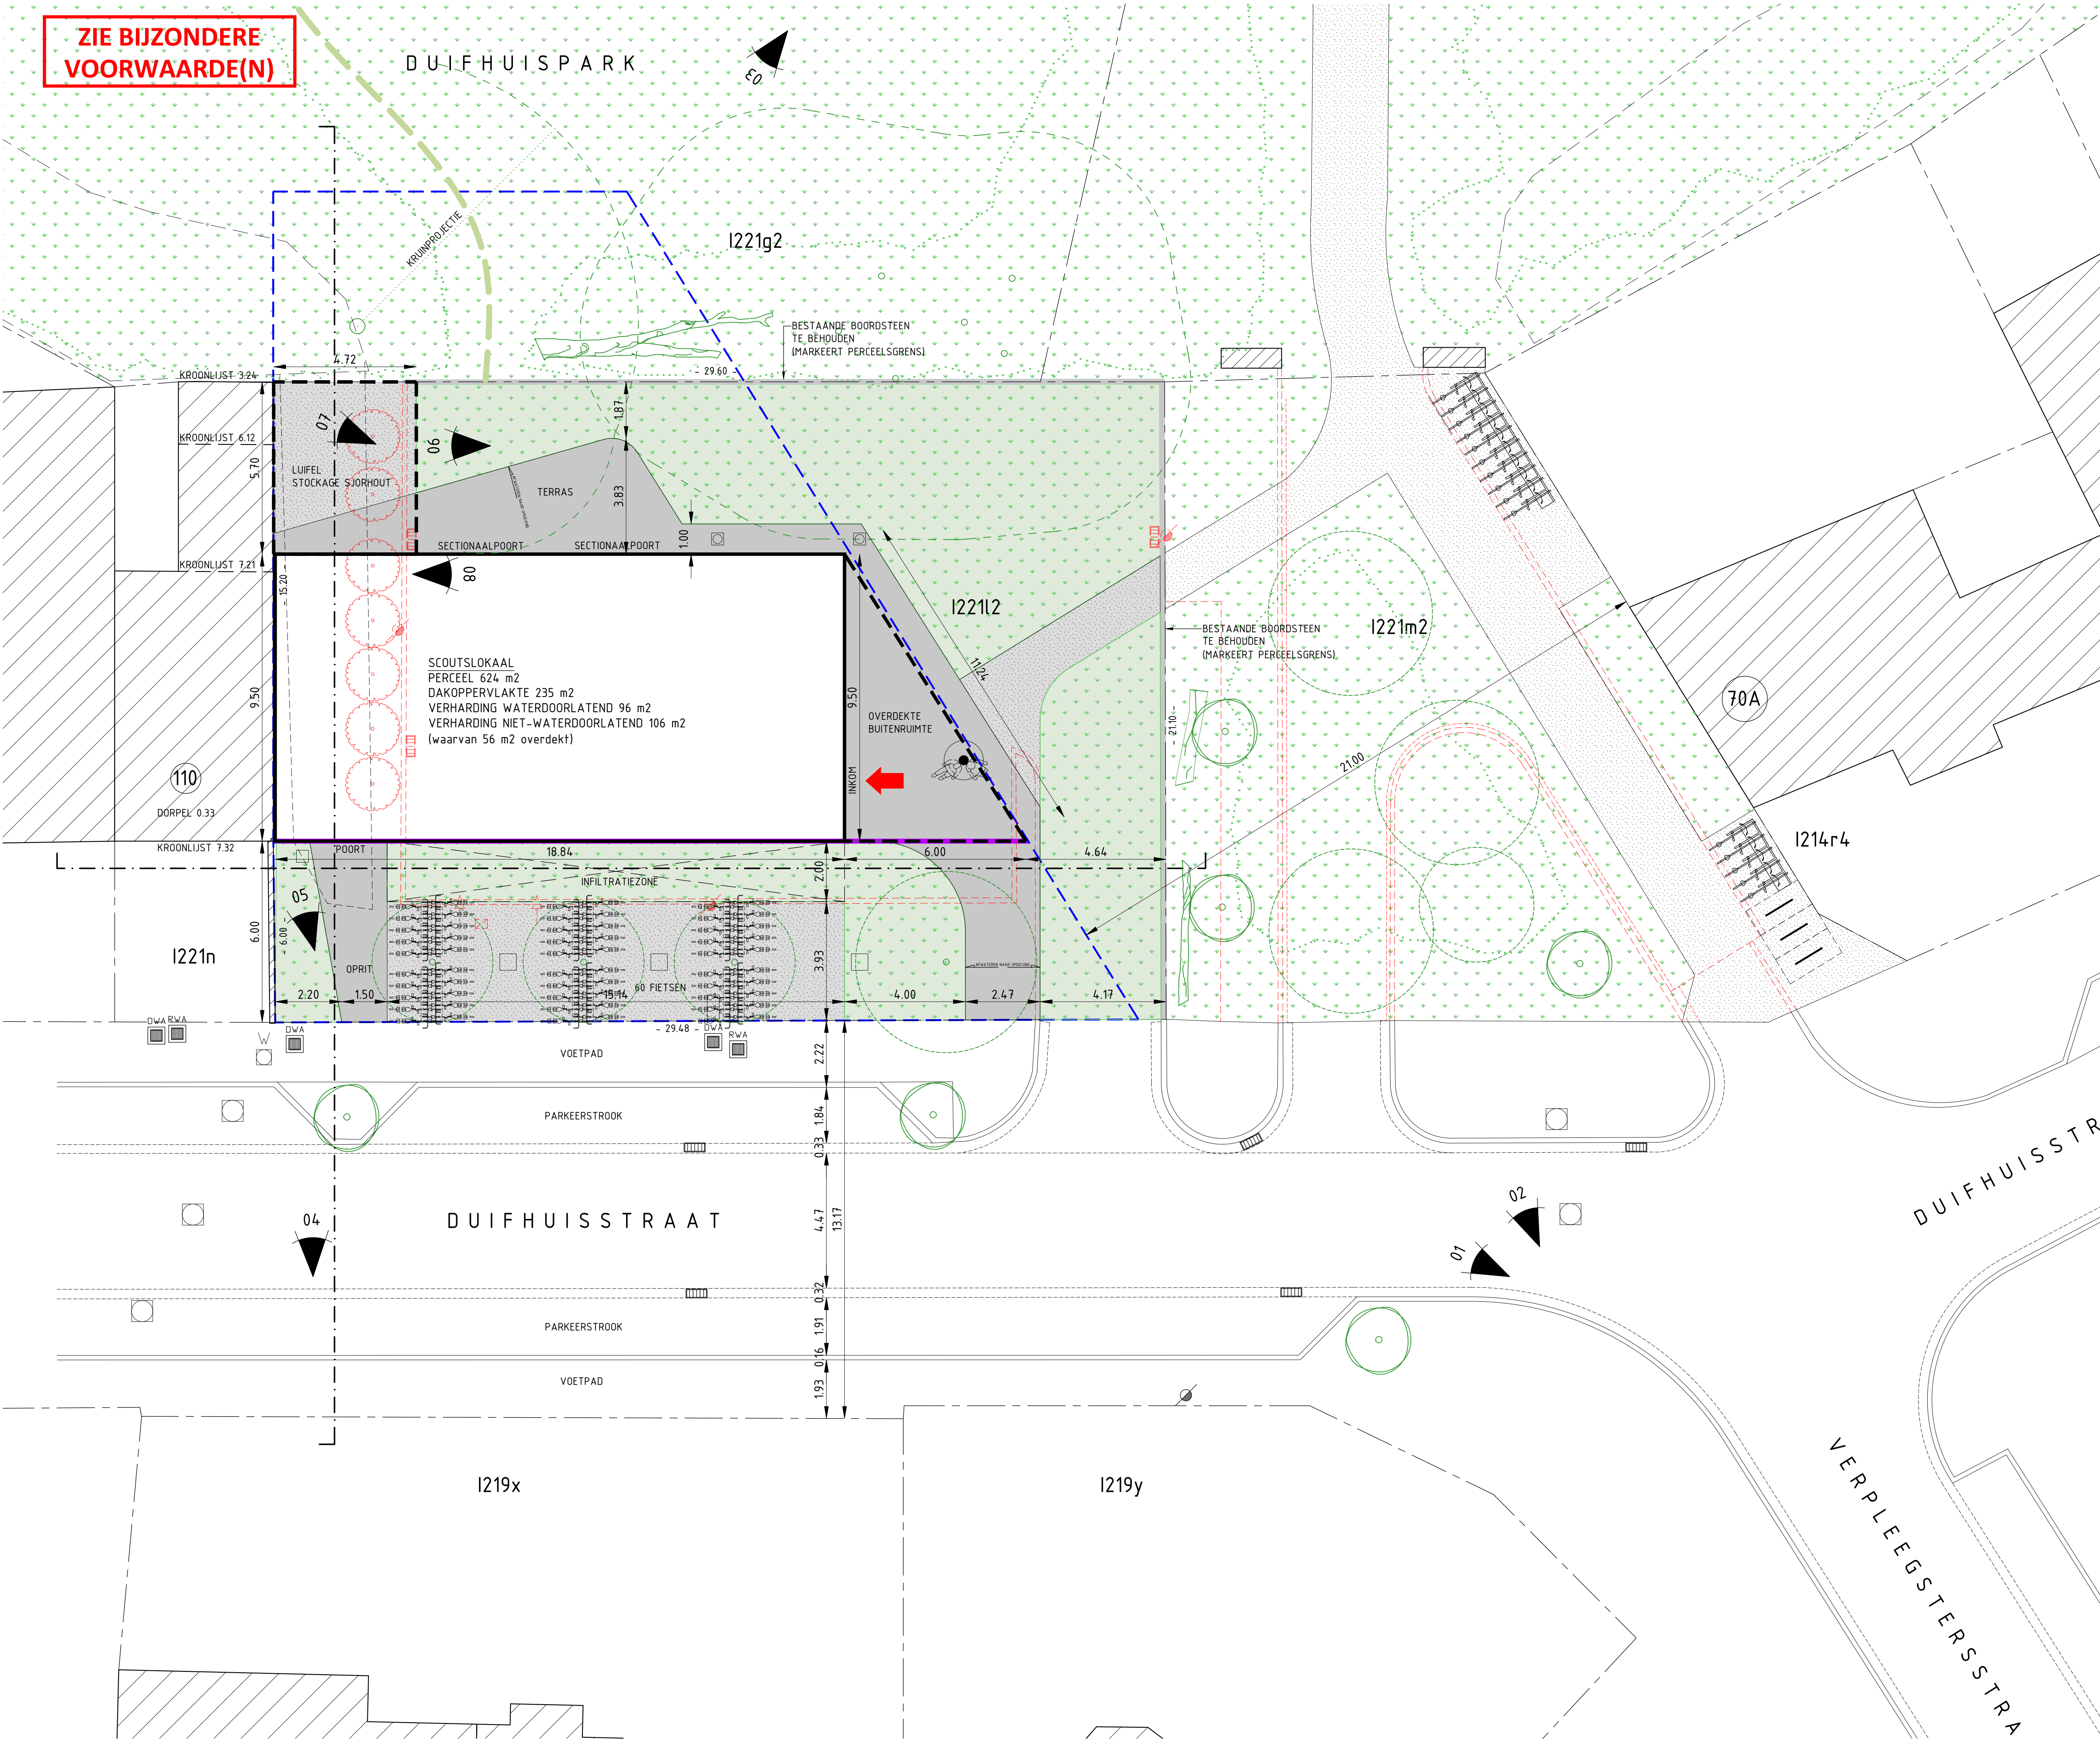

INPLANTINGSPLAN

- PERCEELSGRENS
- ZONEGRENZ RUP
- VOORBOUWLIN
- BESTAANDE CONSTRUCTIES
- OP TE RICHTEN CONSTRUCTIE
- TE VERWIJDEREN/SLOPEN
- UITGEWASSEN BETON
- HALF-VERHARDING PORFIER
- GROENAANLEG
- AFVALWATER DWA
- AFVALWATER FWA
- RIOLERING HEMLWATER HWA
- WACHTBUIZEN
- DRAINAGE
- AANZUIGLEIDING / PERSLEIDING


RIOLERING

ARCHITECTUUR

- GEVELMETSSELWERK
- METSELWERK BETONBLOKKEN
- BETONSTRUCTUUR
- METSELWERK CELLENBETON
- BINNENWANDEN HOUTSKELETBOUW
- SPOUWISOLATIE
- OPENING VLOER
- OPENING PLAFOND
- OPENING VLOER EN PLAFOND

SCOUTSLOKAAL
PERCEEL 624 m²
DAKOPPERVLAKTE 235 m²
VERHARDING WATERDOORLATEND 96 m²
VERHARDING NIET-WATERDOORLATEND 106 m²
(waarvan 56 m² overdekt)

60 FIETSEN

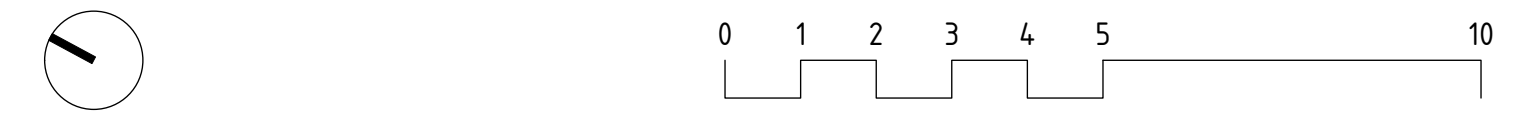

INDEX	DATUM	WIJZIGING
F
E
D
C
B	05 / 07 / 2024	AANVRAAGDOSSIER OORPREGINGSVERGUNNING
A	01 / 05 / 2024	DEFINITIEF ONTWERP

PROJECT **BOUWEN SCOUTSLOKAAL**

OPDRACHTGEVER SCOUTS EN GIDSEN SINT-POL VZW
KONINGIN FABIALAAN 14 - 9000 GENT

BOUWPLAATS DUIFHUISSTRAAT - 9000 GENT
AFDELING 9 SECTIE 1 NR 221L2

INPLANTINGSPLAN

STREMMENEGSTRAAT 24
9045 GENT
P: +32 (0)9 59 26 33
INFO@TRANSFORM-ARCHITECTUUR.BE
WWW.TRANSFORM-ARCHITECTUUR.BE

TRANSFORM ARCHITECTUUR

24.09 ONVNT 1/1 1/100