



**ZIE BIJZONDERE
VOORWAARDE(N)**

INPLANTINGSPLAN

- PERCEELSGRENS
- - - ZONEGRENΣ RUP
- VOORBOUWLIJN
- ▨ BESTAANDE CONSTRUCTIES
- ▭ OP TE RICHTEN CONSTRUCTIE
- ▭ TE VERWIJDEREN/SLOPEN
- UITGEWASSEN BETON
- ▨ HALF-VERHARDING PORFIER
- GROENAANLEG
- AFVALWATER DWA
- AFVALWATER FWA
- RIOLERING HEMELWATER HWA
- WACHTBUIZEN
- DRAINAGE
- AANZUIGLIJN / PERSLEIDING

ARCHITECTUUR

- ▨ GEVELMETSSELWERK
- ▨ METSELWERK BETONBLOKKEN
- ▨ BETONSTRUCTUUR
- ▨ METSELWERK CELLENBETON
- ▨ BINNENWANDEN HOUTSKELETBOUW
- ▨ SPOUWISOLATIE
- ▭ OPENING VLOER
- ▭ OPENING PLAFOND
- ▭ OPENING VLOER EN PLAFOND

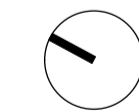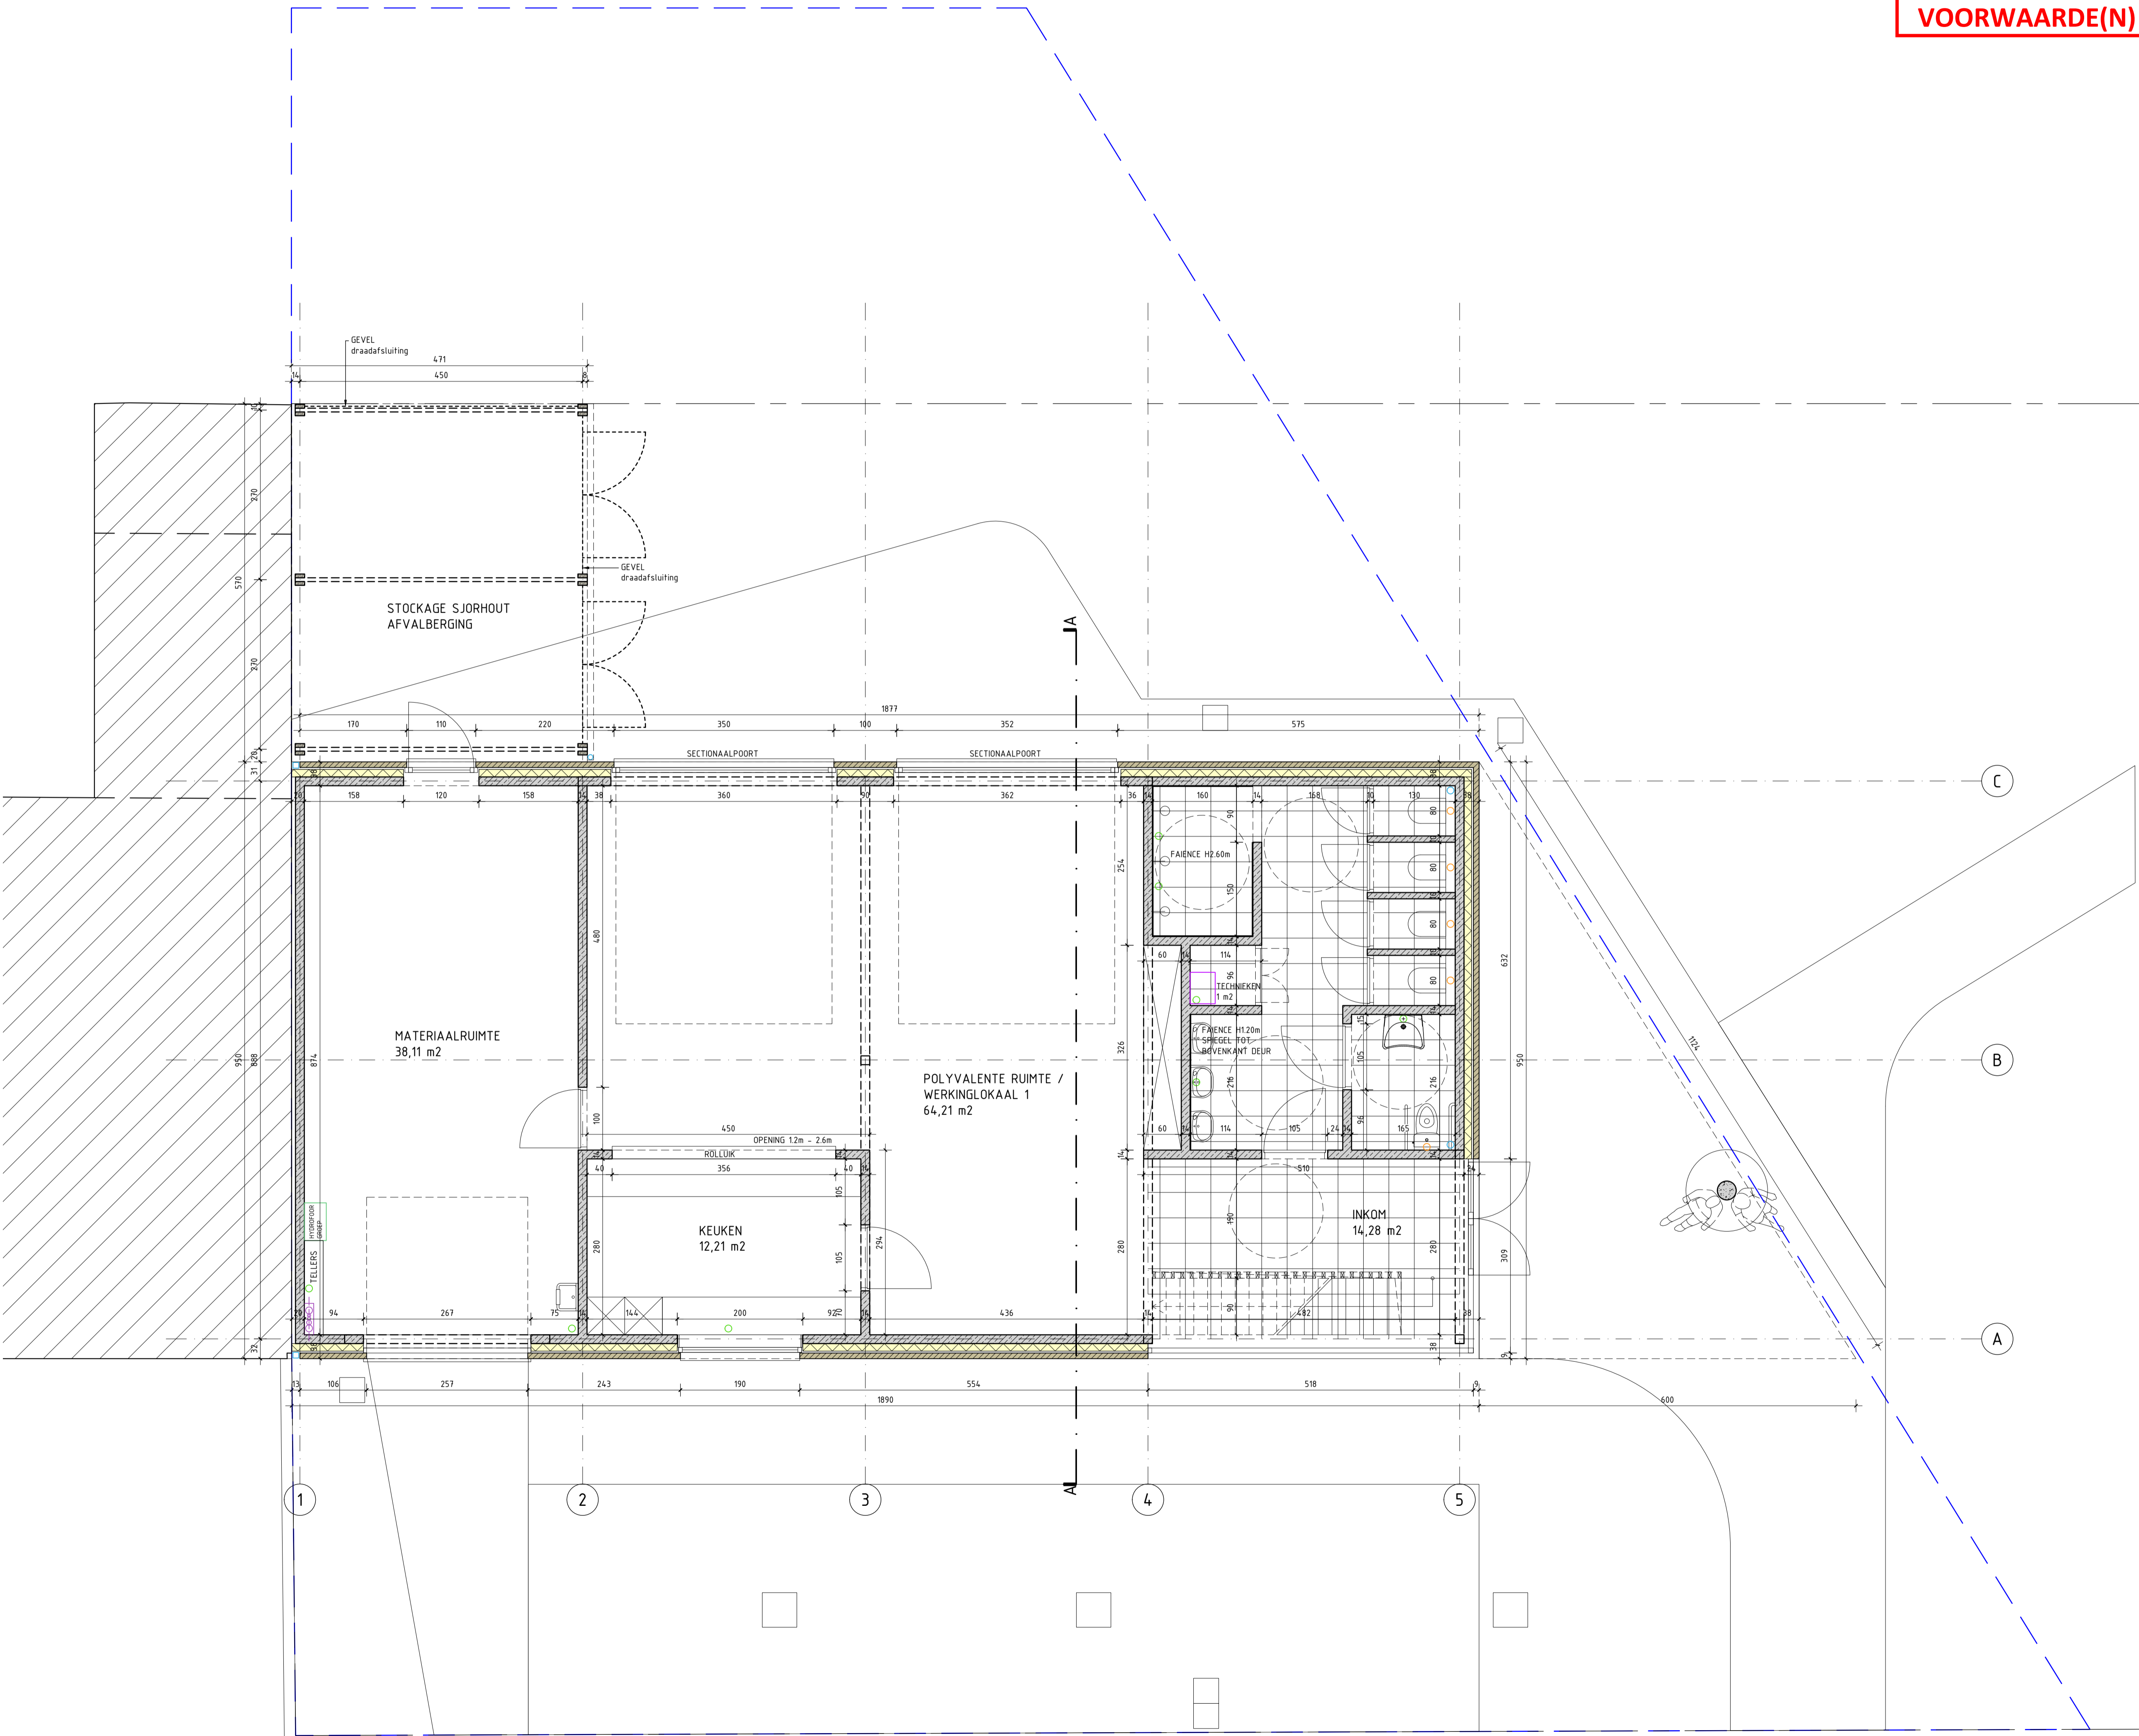

INDEX	DATUM	WIJZIGING
F
E
D
C
B	05 / 07 / 2024	AANVRAAGDOSSER OORDEELINGVERGUNNING
A	01 / 05 / 2024	DEFINITIEF ONTWERP

PROJECT BOUWEN SCOUTSLOKAAL

OPDRACHTGEVER SCOUTS EN GIDSEN SINT-POL VZW
KONINGIN FABIALAAN 14 - 9000 GENT

BOUWPLAATS DUFFHUISSTRAAT - 9000 GENT
GENT AFDELING 9 SECTIE 1 NR 221L2

GRONDPLAN GELIJKVLOERS

STREMMENERSSTRAAT 24
9040 GENT
P +32 478 59 26 33
INFO@TRANSFORM-ARCHITECTUUR.BE
WWW.TRANSFORM-ARCHITECTUUR.BE

TRANSFORM ARCHITECTUUR

24.09 ONVINT 1/1 1/50