


**ZIE BIJZONDERE
VOORWAARDE(N)**


Riolering - Infiltratievoorziening (wadi)
De regenwaterafvoer (RWA) van het nieuwe wintertuin mag in geen geval aangesloten worden op de vuilwaterleiding (DWA) van het interne rioleringsstelsel.
Deze dient te infiltreren, aangesloten te worden op de regenwaterput of op de interne RWA leiding.

De overloop van de hemelwaterput moet worden aangesloten op de infiltratievoorziening (wadi).
Minimale afmetingen :
a) Vereiste infiltratieoppervlakte van 4,69 m² (8% van m²).
b) Vereiste buffervolume van 1.936 L (33L/m² X m²).

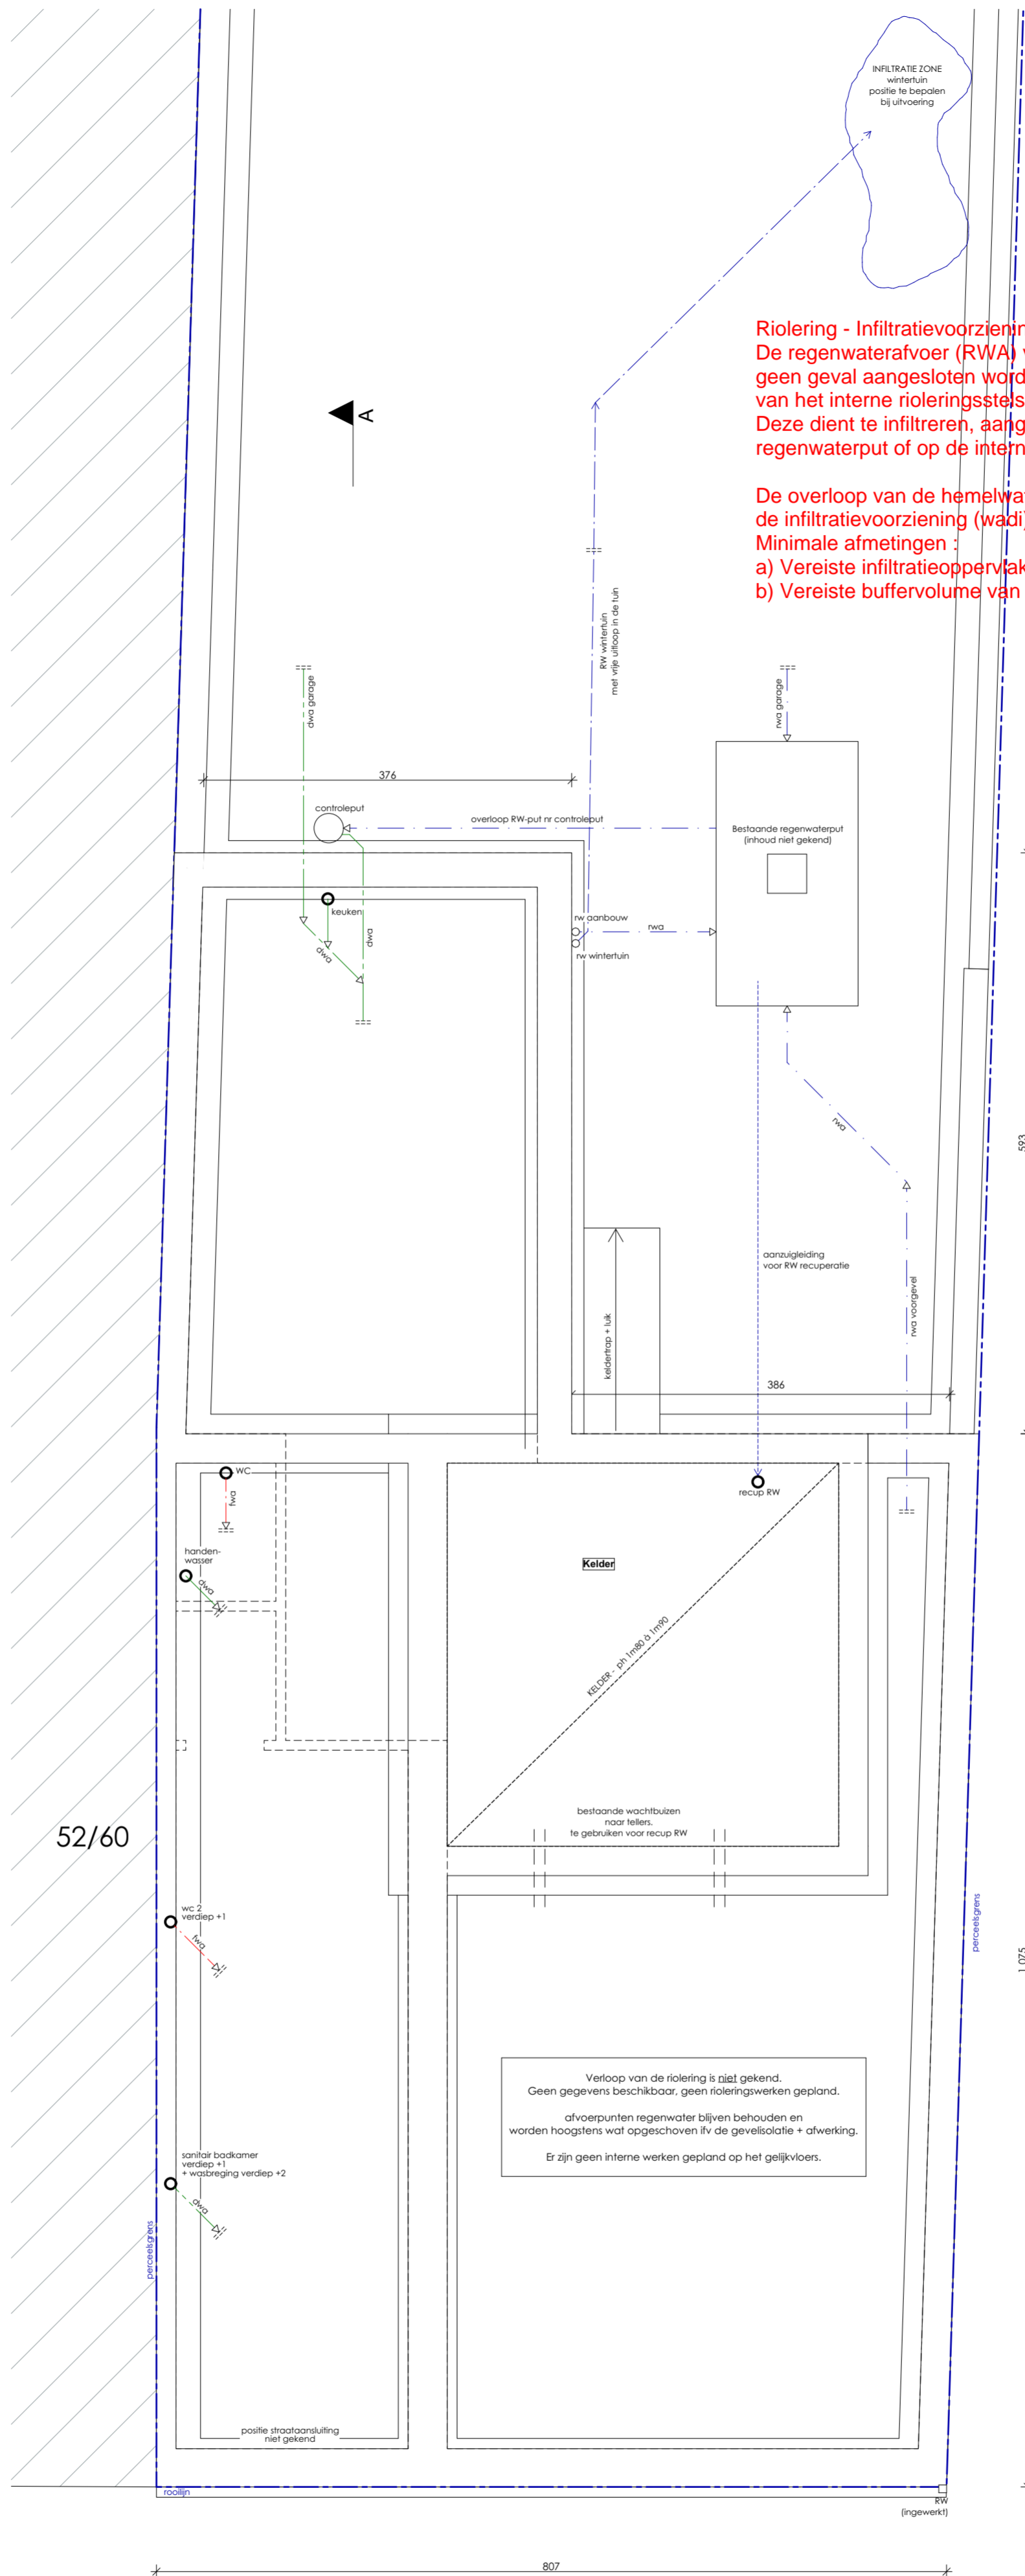

Verloop van de riolering is niet gekend.
Geen gegevens beschikbaar, geen rioleringswerken gepland.
afvoerpunten regenwater blijven behouden en worden hoogstens wat opgeschoven ivv de gevelisolatie + afwerking.
Er zijn geen interne werken gepland op het gelijkvloers.

FUNDERING/RIOLERING

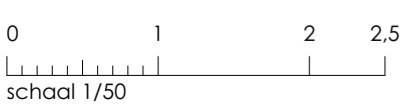

Alle afmetingen dienen voor de uitvoering van de werken ter plaatse door de aannemer te worden gecontroleerd.

STABILITEIT: zie afzonderlijke plannen stabiliteitsingenieur dd 02/07/2024

ARCHITECT
STEPHANIE VANOVERBEKE
Marie-Thérèse de Courtebournelaan 3
9041 OOSTAKKER
+32 0478 67 47 39
info@architectvanoverbeke.be
stephanie.vanoverbeke@gmail.com

BTW BE 0878.044.394.
Reknr. 143-0643441-44
IBAN: BE55 1430 6434 4144
BIC: GEB BE BB
www.architectvanoverbeke.be

PROJECT: VERBOUWEN VAN EEN WONING
BOUWHEER: Maarten D'Hollander & Eva Cools
ADRES: Achterstraat 48 - 9040 SINT-AMANDSBERG (GENT)
BOUWPLAATS: Achterstraat 48 - 9040 SINT-AMANDSBERG (GENT)
KADASTER: GENT 19 AFD/ST-AMANDSB. 2 AFD, Sectie C, nr(s) 823n
BOUWFASE: Omgevingsaanvraag

DOSSIERNR.: 23007 MAVA
TOESTAND: 02 Nieuwe toestand
PLAN: P Fundering/riolering

DATUM: 9/08/2024
SCHAAL: 1:50
PAPIER FORMAAT: