

ZIE BIJZONDERE VOORWAARDE(N)


Beperken bouwdiepte

De twee muren die worden opgericht aan de kopse kanten van de woning kunnen niet worden toegestaan.

B209W

JEROOM DEQUESNOYLAAN 3
9051 SINT-DENIJS WESTREM

RESIDENTIELE FUNCTIE

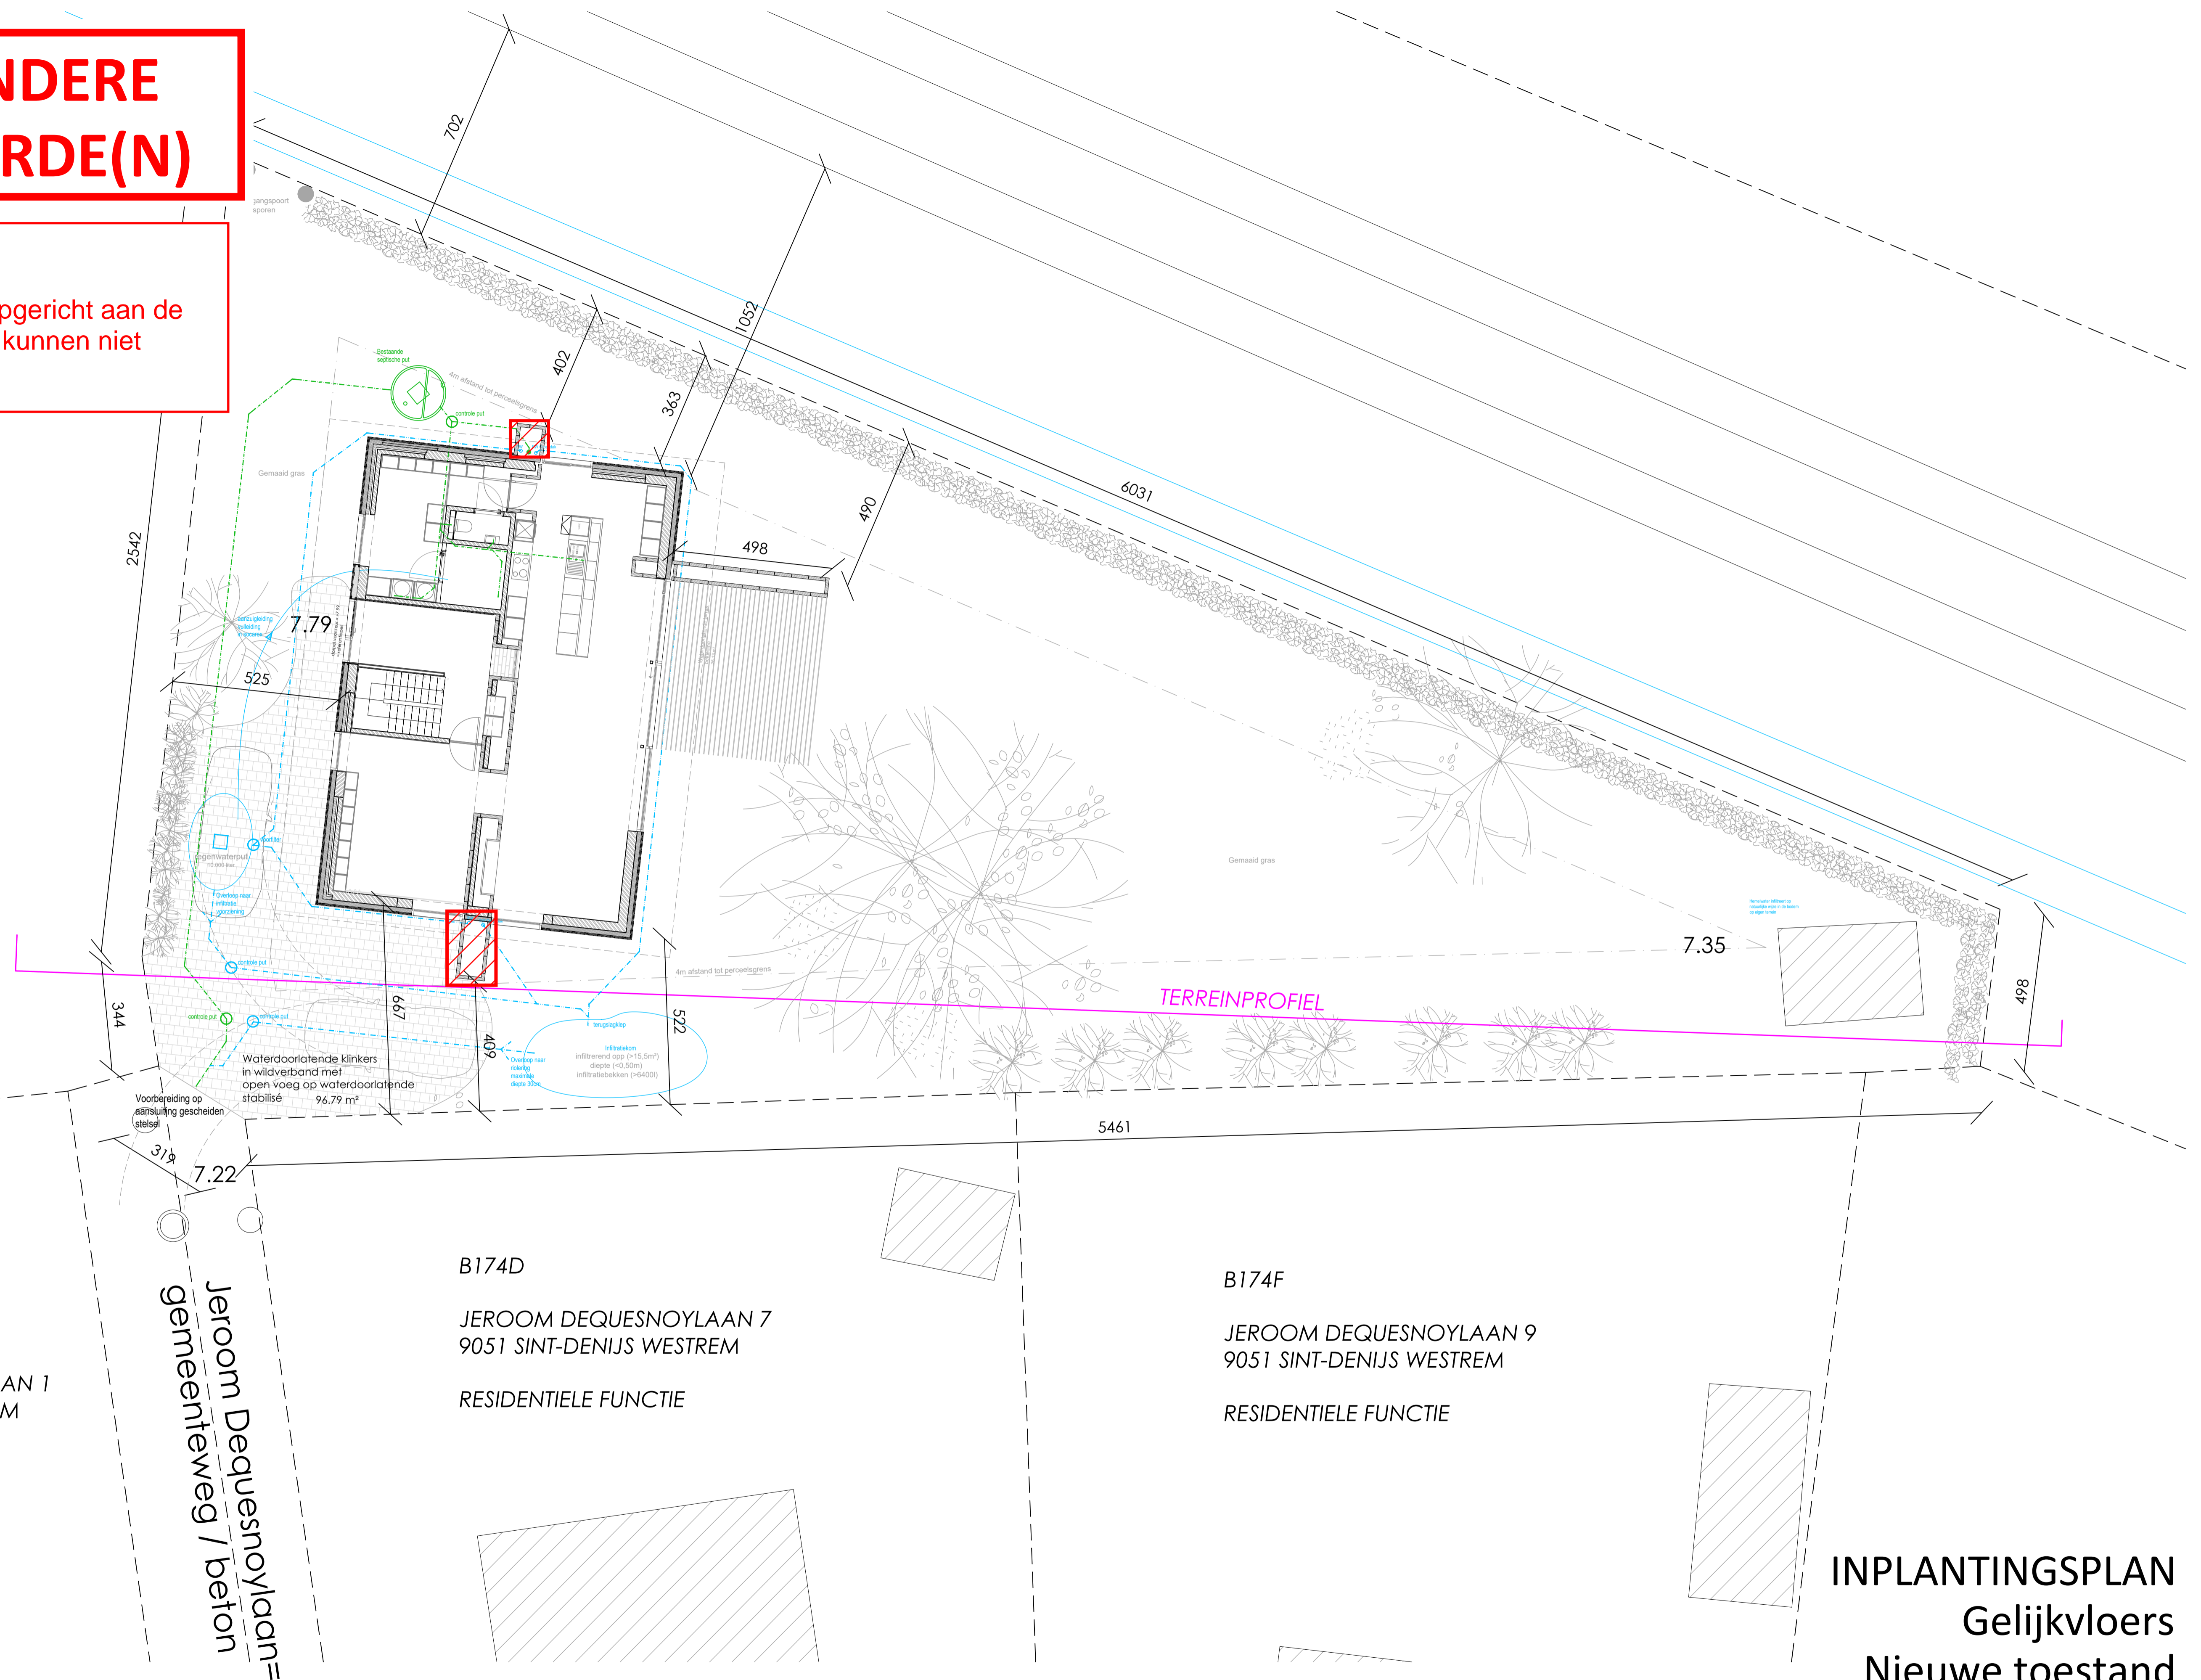

B174C

JEROOM DEQUESNOYLAAN 1
9051 SINT-DENIJS WESTREM

RESIDENTIELE FUNCTIE

B174D

JEROOM DEQUESNOYLAAN 7
9051 SINT-DENIJS WESTREM

RESIDENTIELE FUNCTIE

B174F

JEROOM DEQUESNOYLAAN 9
9051 SINT-DENIJS WESTREM

RESIDENTIELE FUNCTIE


INPLANTINGSPLAN
Gelijkvloers
Nieuwe toestand

formaat
A1

datum
Juli 2024

schaal
1/100

0 1 2.5 5 10m

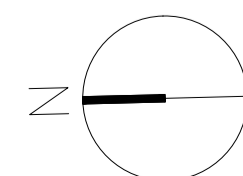

FREDERIK TEMMERMAN Ir. Architect
0472 43 77 25 Frederik.Temmerman@gmail.com