


GRACHT

B209W  
JEROOM DEQUESNOYLAAN 3  
9051 SINT-DENIJS WESTREM  
RESIDENTIELE FUNCTIE

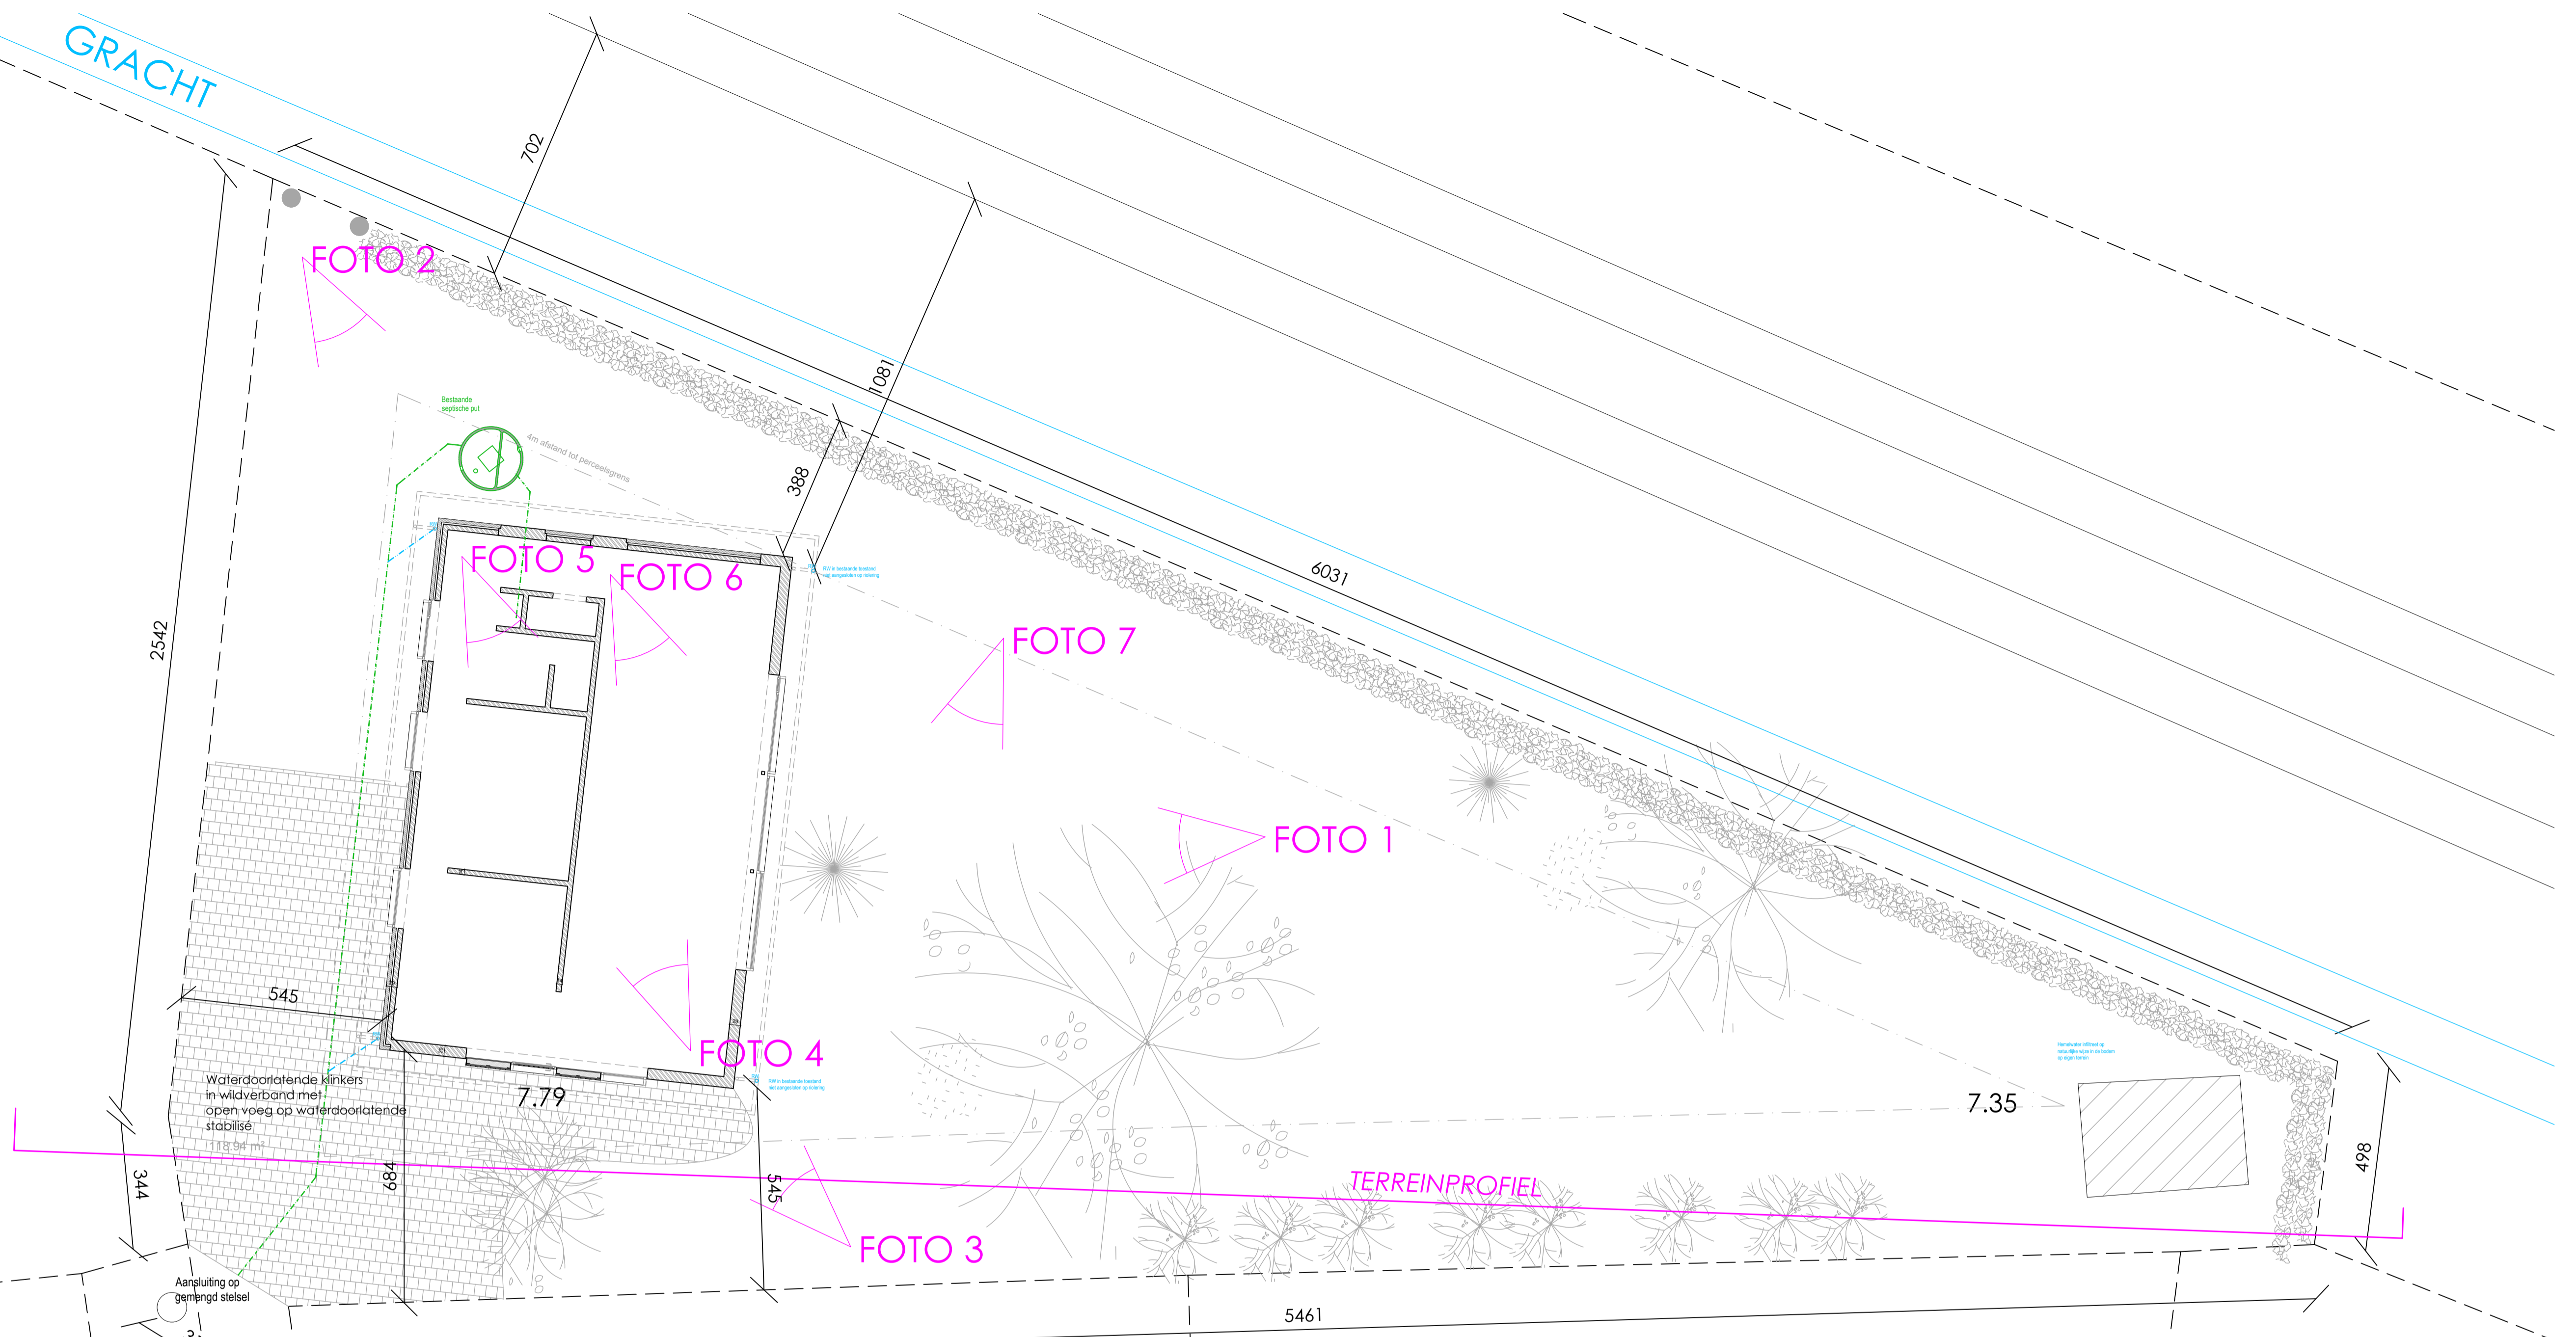

B174C  
JEROOM DEQUESNOYLAAN 1  
9051 SINT-DENIJS WESTREM  
RESIDENTIELE FUNCTIE

FOTO 8  
Jeroom Dequesnoy laan =  
gemeenteweg / beton  
FOTO 9

B174D  
JEROOM DEQUESNOYLAAN 7  
9051 SINT-DENIJS WESTREM  
RESIDENTIELE FUNCTIE

B174F  
JEROOM DEQUESNOYLAAN 9  
9051 SINT-DENIJS WESTREM  
RESIDENTIELE FUNCTIE

B174K  
JEROOM DEQUESNOYLAAN 11  
9051 SINT-DENIJS WESTREM  
RESIDENTIELE FUNCTIE

INPLANTINGSPLAN  
bestaande toestand

