


**ZIE BIJZONDERE
VOORWAARDE(N)**

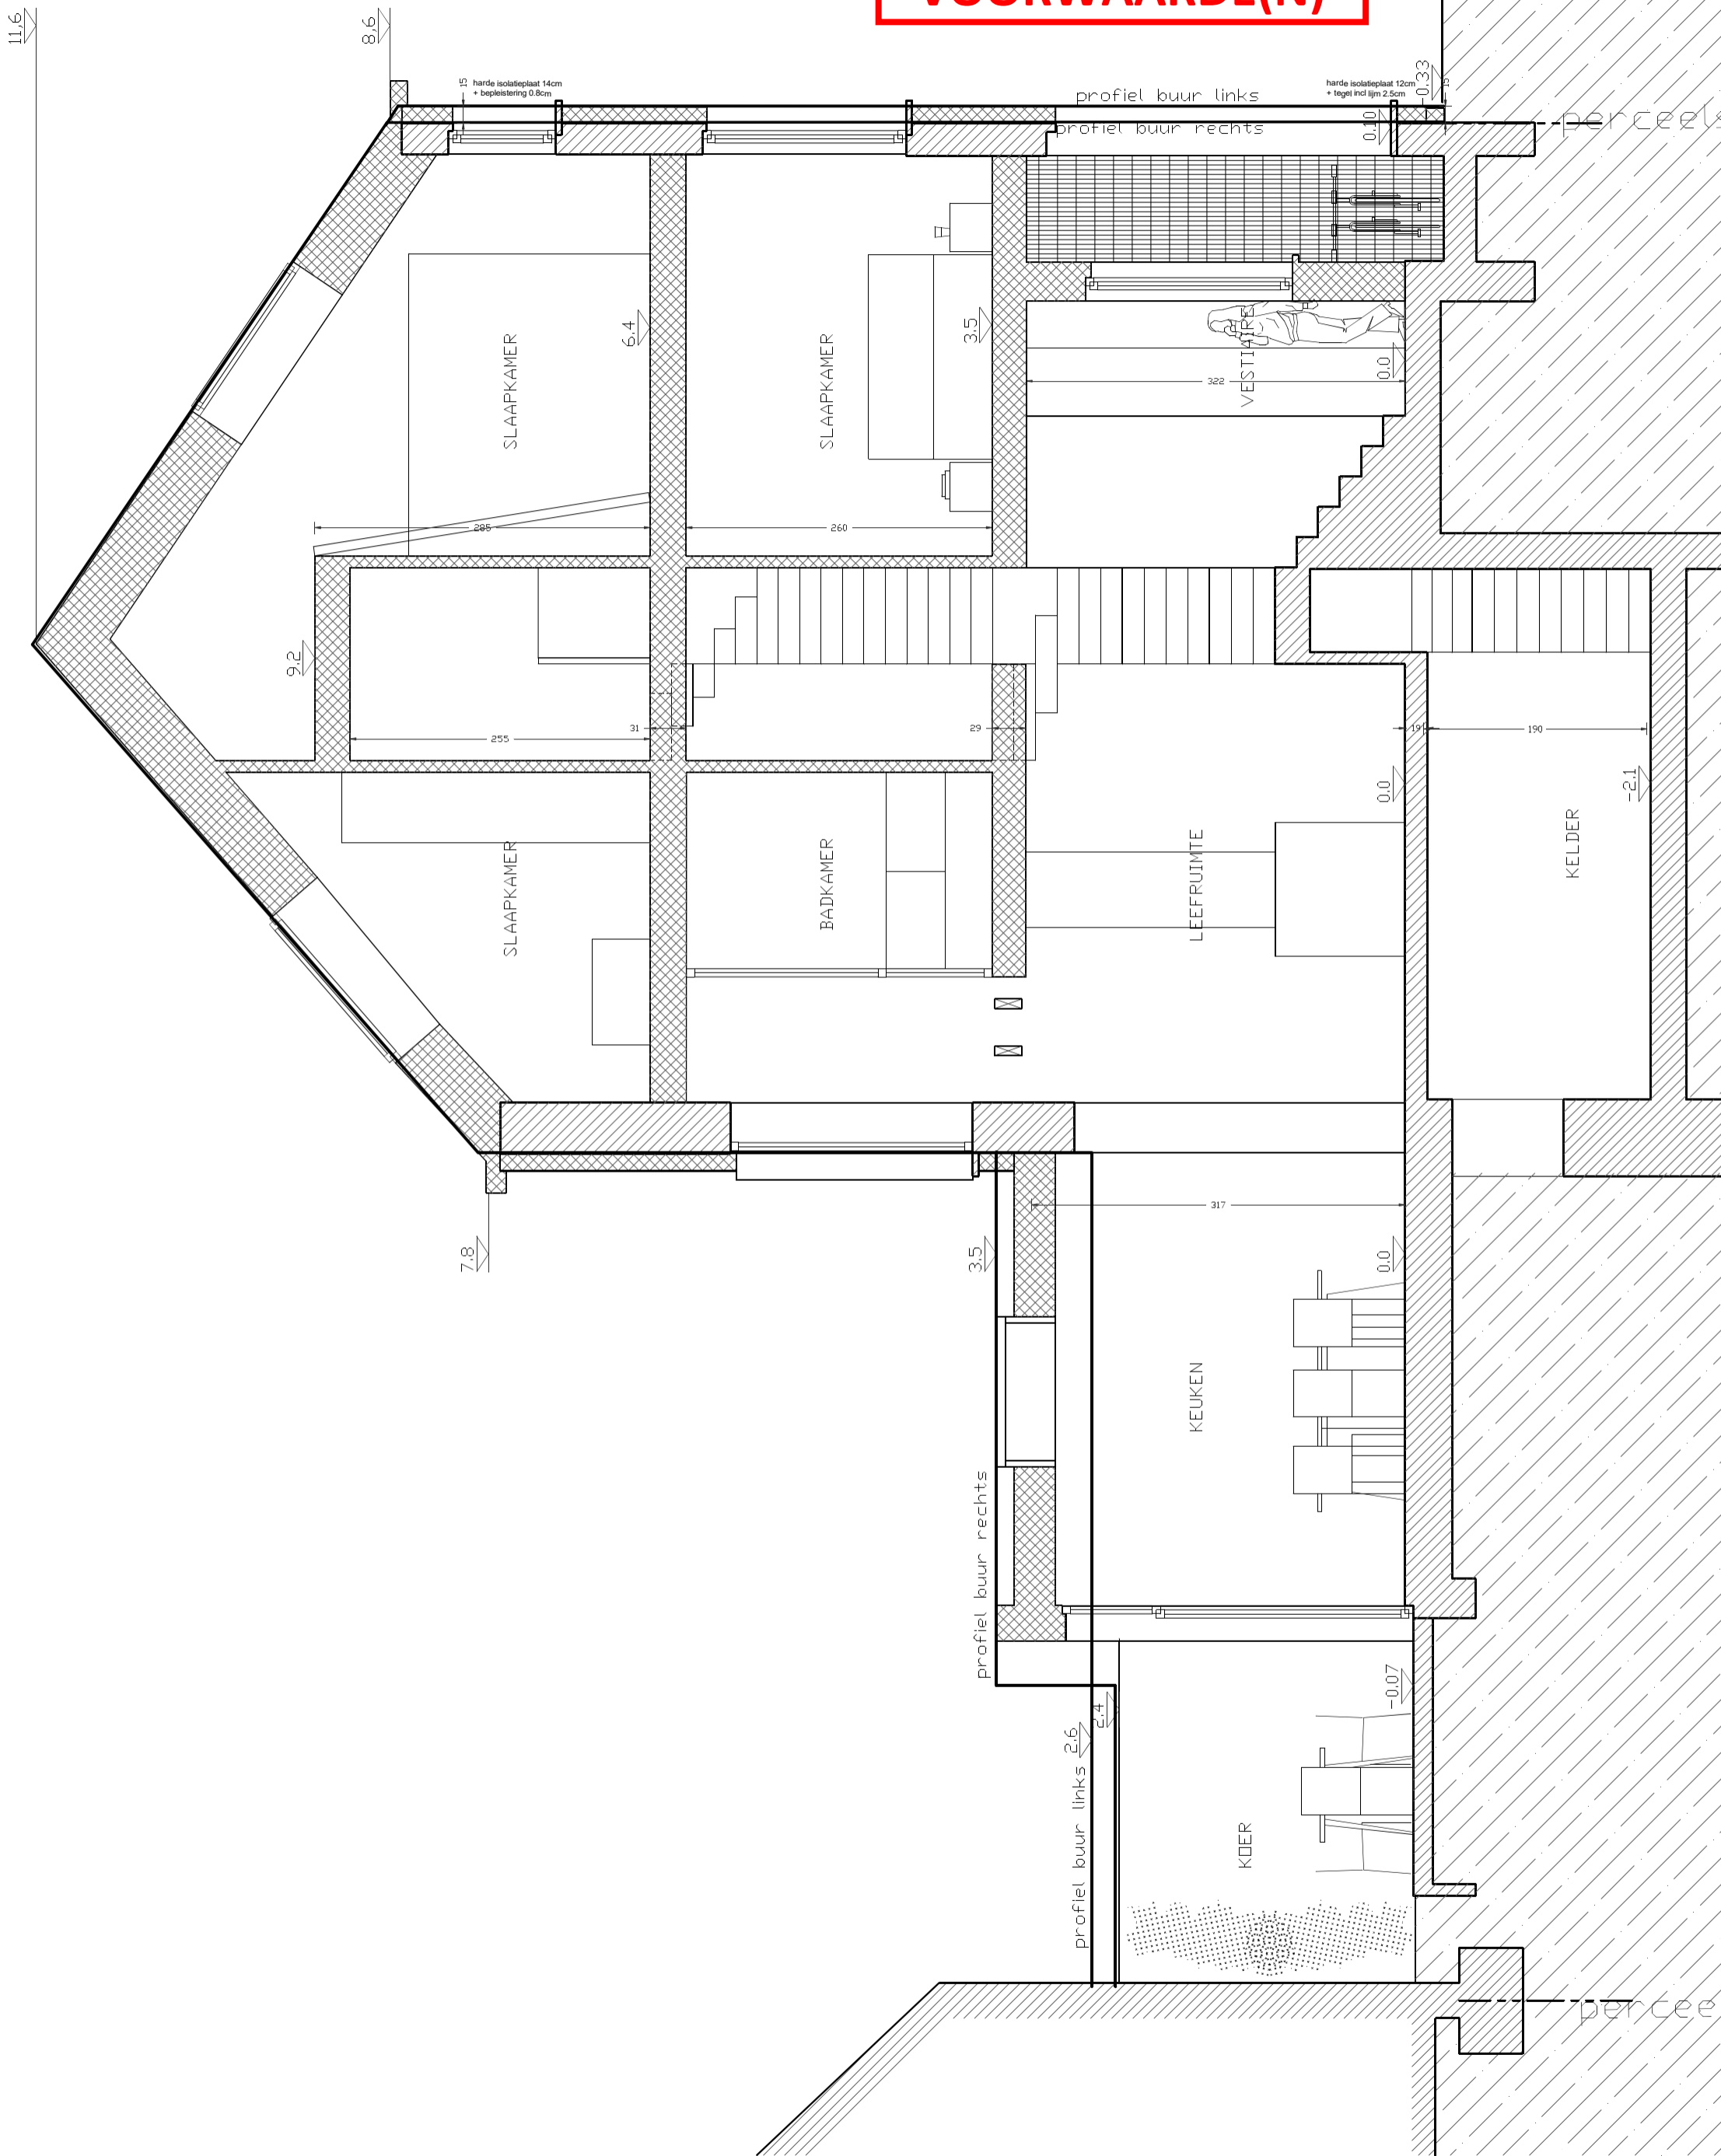

aanvraag omgevingsvergunning
verbouwing van een
rijwoning

ARCHITECT
Mosterd architecten
Astrid Kempeneers en Moragh Diels
Coupure Rechts 708, 9000 Gent

BOUWPLAATS
Snoekstraat 106
9000 GENT
BOUWHEER
Bert De Jonghe

SNEDE A

Nieuwe toestand

1/50 0 0.5 1 1.5 2

Alle maten op de plannen zijn in cm,
alsook indicatief en dienen
afgetoetst te worden op de werf
daar het om een verbouwing gaat.

nr 20 - 14/07/2024