


terreinprofiel A

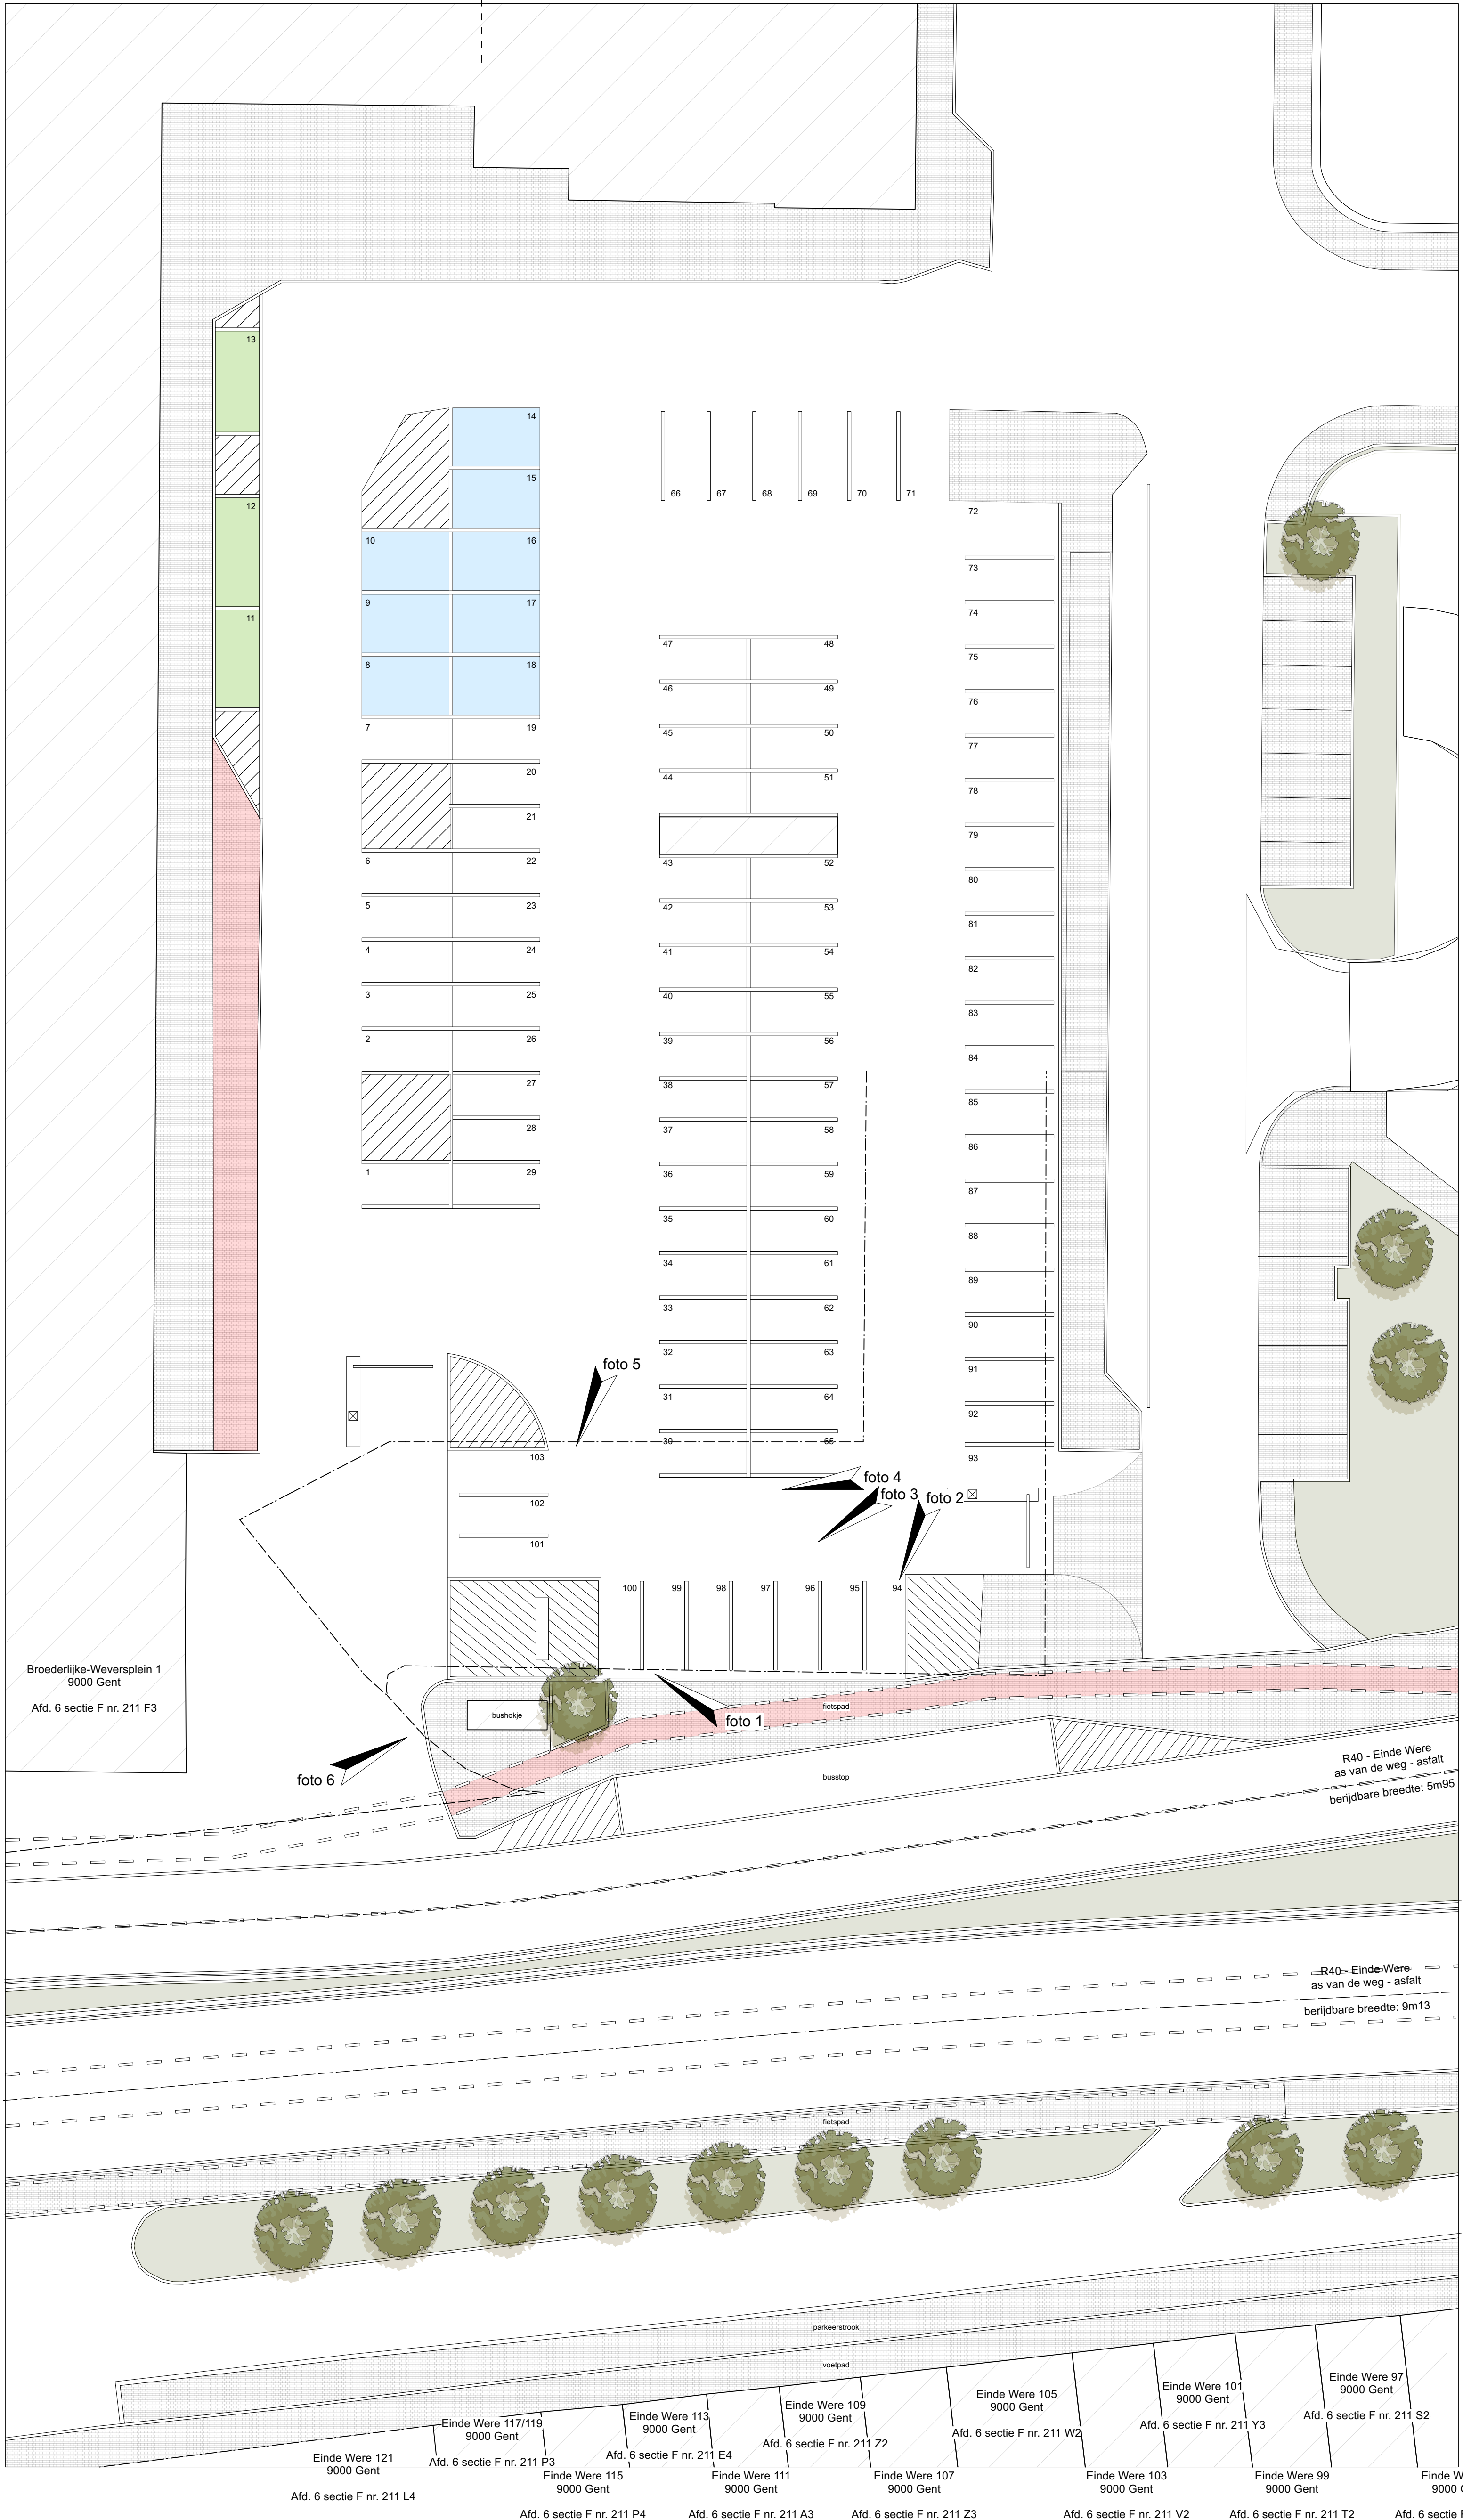

Broederlijke-Weversplein 1
9000 Gent
Afd. 6 sectie F nr. 211 F3

R40 - Einde Were
as van de weg - asfalt
berijdbare breedte: 5m95

R40 - Einde Were
as van de weg - asfalt
berijdbare breedte: 9m13

- Einde Were 121
9000 Gent
Afd. 6 sectie F nr. 211 L4
- Einde Were 117/119
9000 Gent
Afd. 6 sectie F nr. 211 P3
- Einde Were 115
9000 Gent
Afd. 6 sectie F nr. 211 P4
- Einde Were 113
9000 Gent
Afd. 6 sectie F nr. 211 E4
- Einde Were 111
9000 Gent
Afd. 6 sectie F nr. 211 A3
- Einde Were 109
9000 Gent
Afd. 6 sectie F nr. 211 Z2
- Einde Were 107
9000 Gent
Afd. 6 sectie F nr. 211 Z3
- Einde Were 105
9000 Gent
Afd. 6 sectie F nr. 211 W2
- Einde Were 103
9000 Gent
Afd. 6 sectie F nr. 211 V2
- Einde Were 101
9000 Gent
Afd. 6 sectie F nr. 211 Y3
- Einde Were 99
9000 Gent
Afd. 6 sectie F nr. 211 T2
- Einde Were 97
9000 Gent
Afd. 6 sectie F nr. 211 S2
- Einde Were 95
9000 Gent
Afd. 6 sectie F nr. 211 R2

