


**ZIE BIJZONDERE
VOORWAARDE(N)**

terreinprofiel A

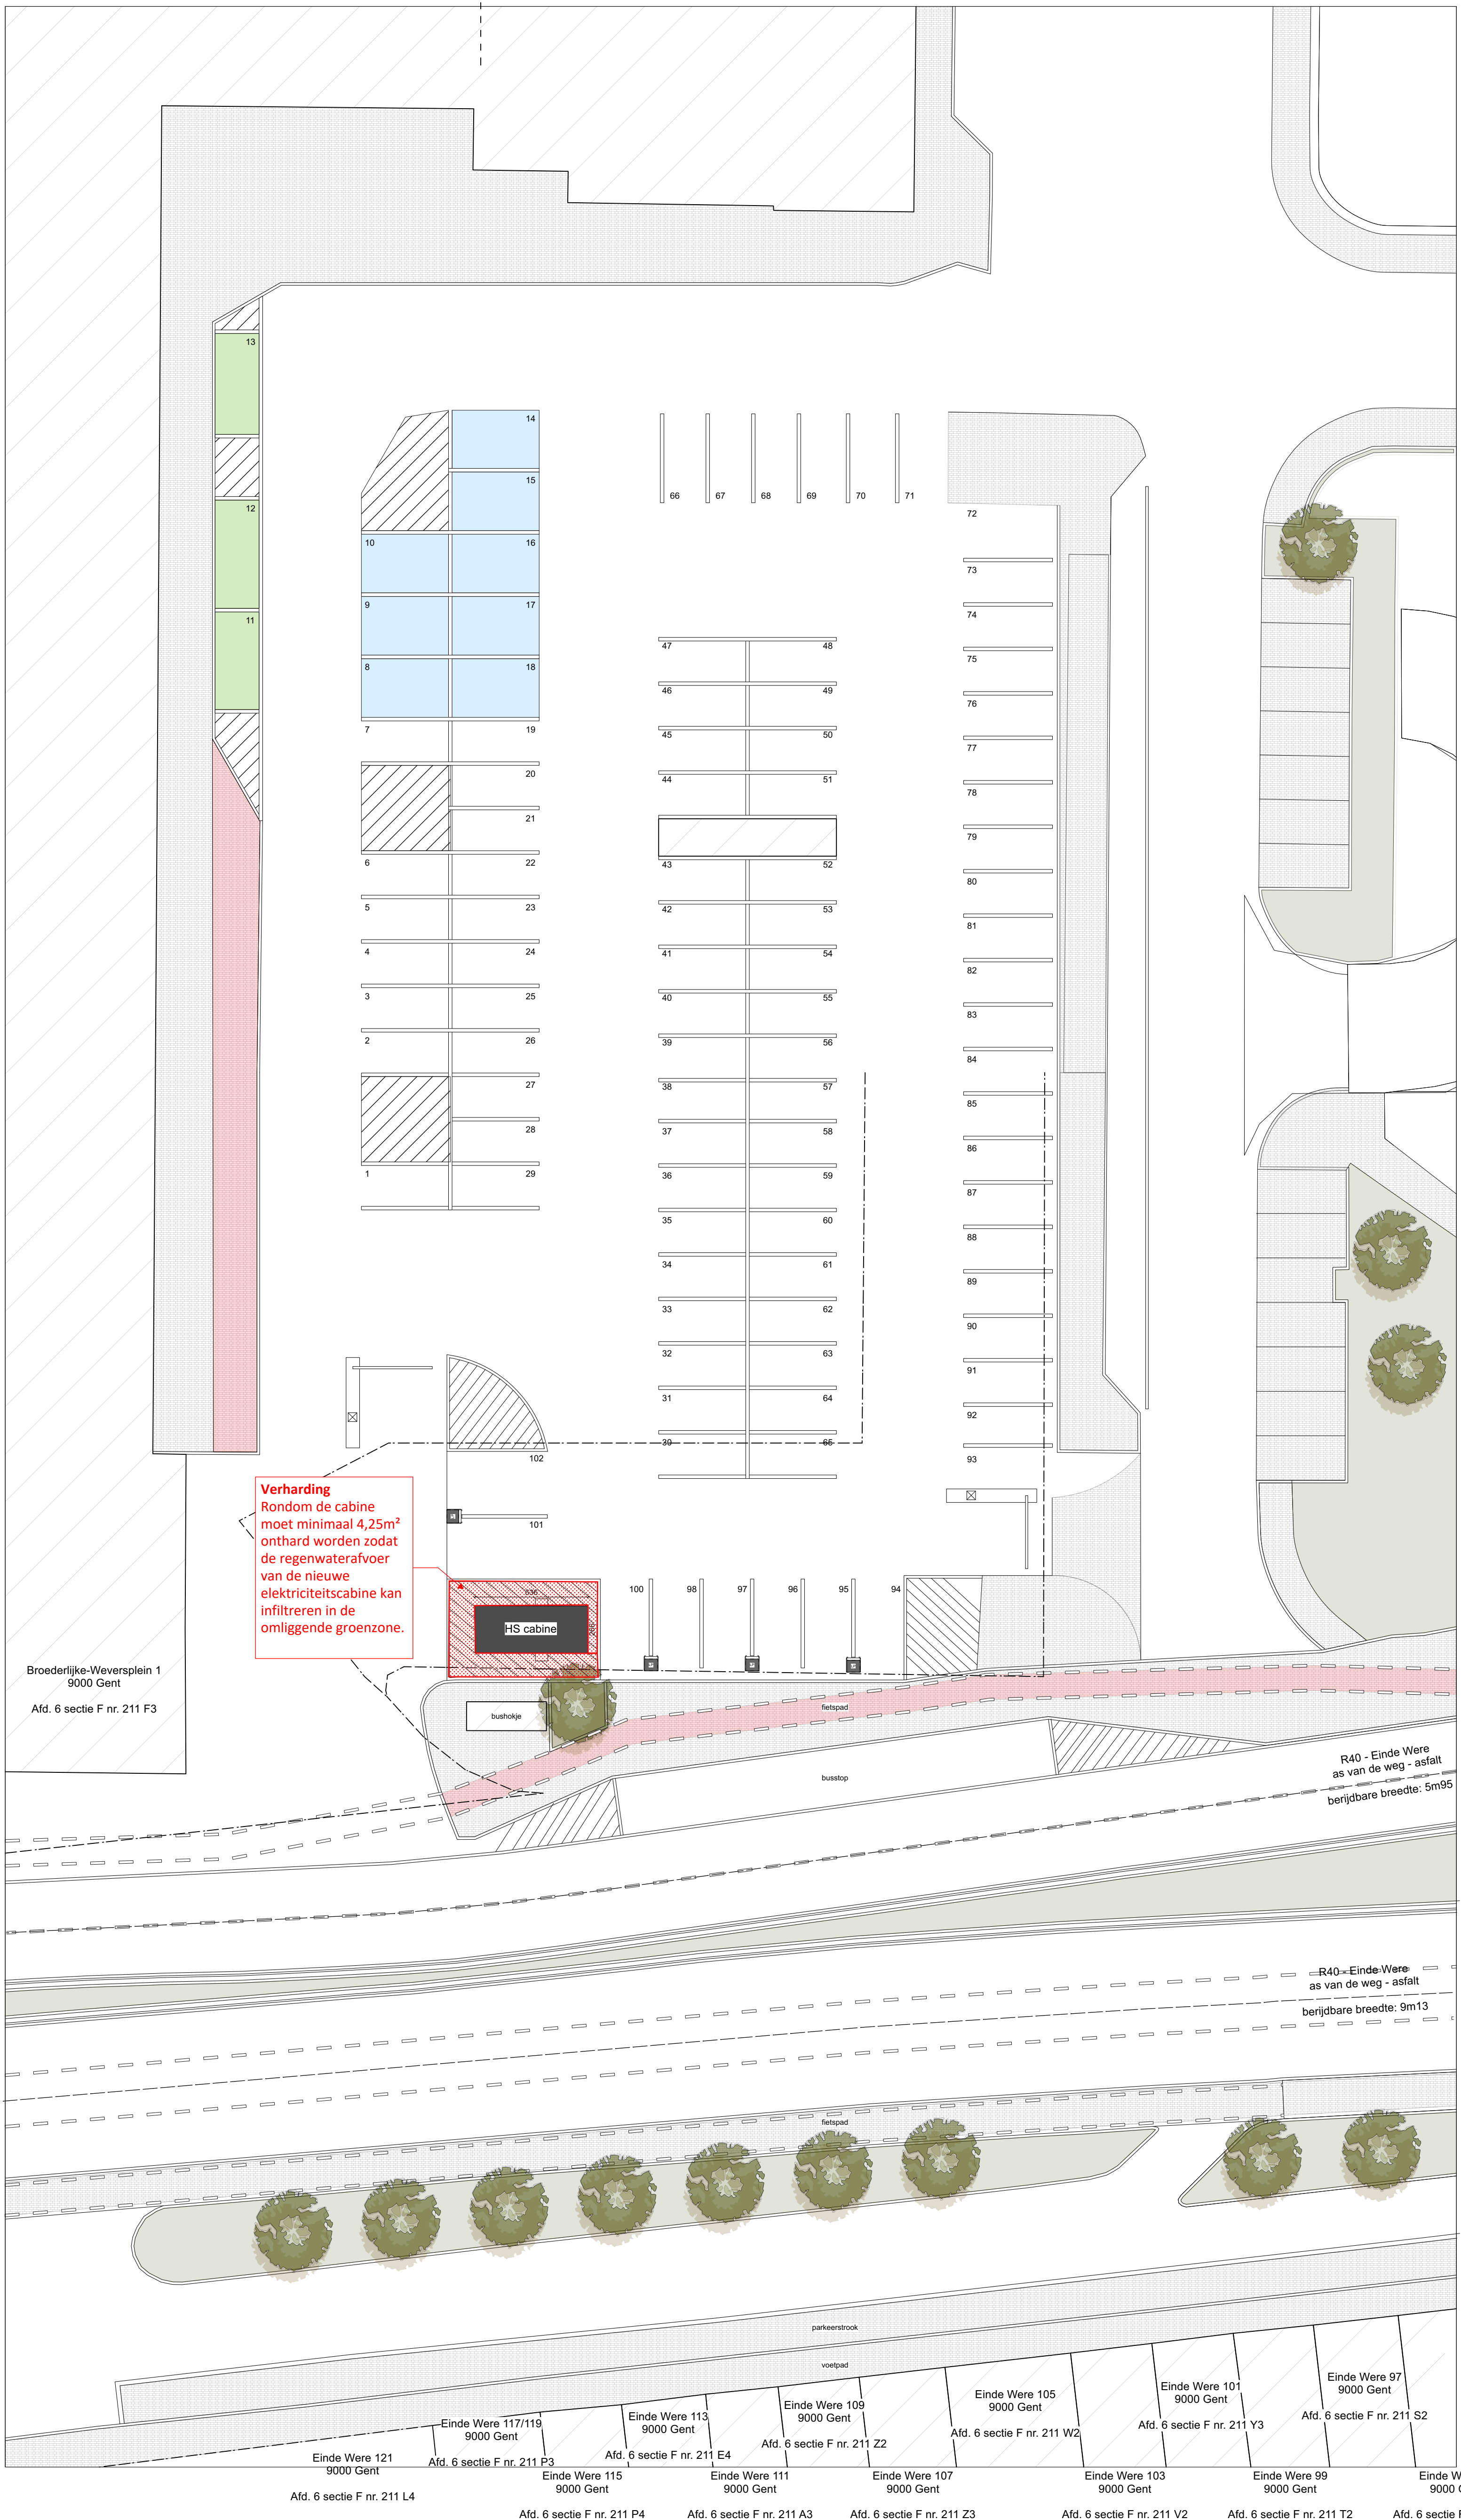

Verharding
Rondom de cabine
moet minimaal 4,25m²
onthard worden zodat
de regenwaterafvoer
van de nieuwe
electriciteitscabine
kan infiltreren in de
omliggende groenzone.

HS cabine

Broederlijke-Weversplein 1
9000 Gent
Afd. 6 sectie F nr. 211 F3

R40 - Einde Were
as van de weg - asfalt
berijdbare breedte: 5m95

R40 - Einde Were
as van de weg - asfalt
berijdbare breedte: 9m13

- Einde Were 121 9000 Gent Afd. 6 sectie F nr. 211 L4
- Einde Were 117/119 9000 Gent Afd. 6 sectie F nr. 211 P3
- Einde Were 115 9000 Gent Afd. 6 sectie F nr. 211 P4
- Einde Were 113 9000 Gent Afd. 6 sectie F nr. 211 E4
- Einde Were 111 9000 Gent Afd. 6 sectie F nr. 211 A3
- Einde Were 109 9000 Gent Afd. 6 sectie F nr. 211 Z2
- Einde Were 107 9000 Gent Afd. 6 sectie F nr. 211 Z3
- Einde Were 105 9000 Gent Afd. 6 sectie F nr. 211 W2
- Einde Were 103 9000 Gent Afd. 6 sectie F nr. 211 V2
- Einde Were 101 9000 Gent Afd. 6 sectie F nr. 211 Y3
- Einde Were 99 9000 Gent Afd. 6 sectie F nr. 211 T2
- Einde Were 97 9000 Gent Afd. 6 sectie F nr. 211 S2
- Einde Were 95 9000 Gent Afd. 6 sectie F nr. 211 R2

