


Legende:

- Perceelsgrens
- Gewestplan
- RUP-HANDELSBEURS
- RUP-STATIONSOMGEVING
- RUP-GROEN
- Ruimstrook 5m waterloop
- Historisch permanent grasland id 59918
- Mechanisch of chemisch beschadigen of vernietigen

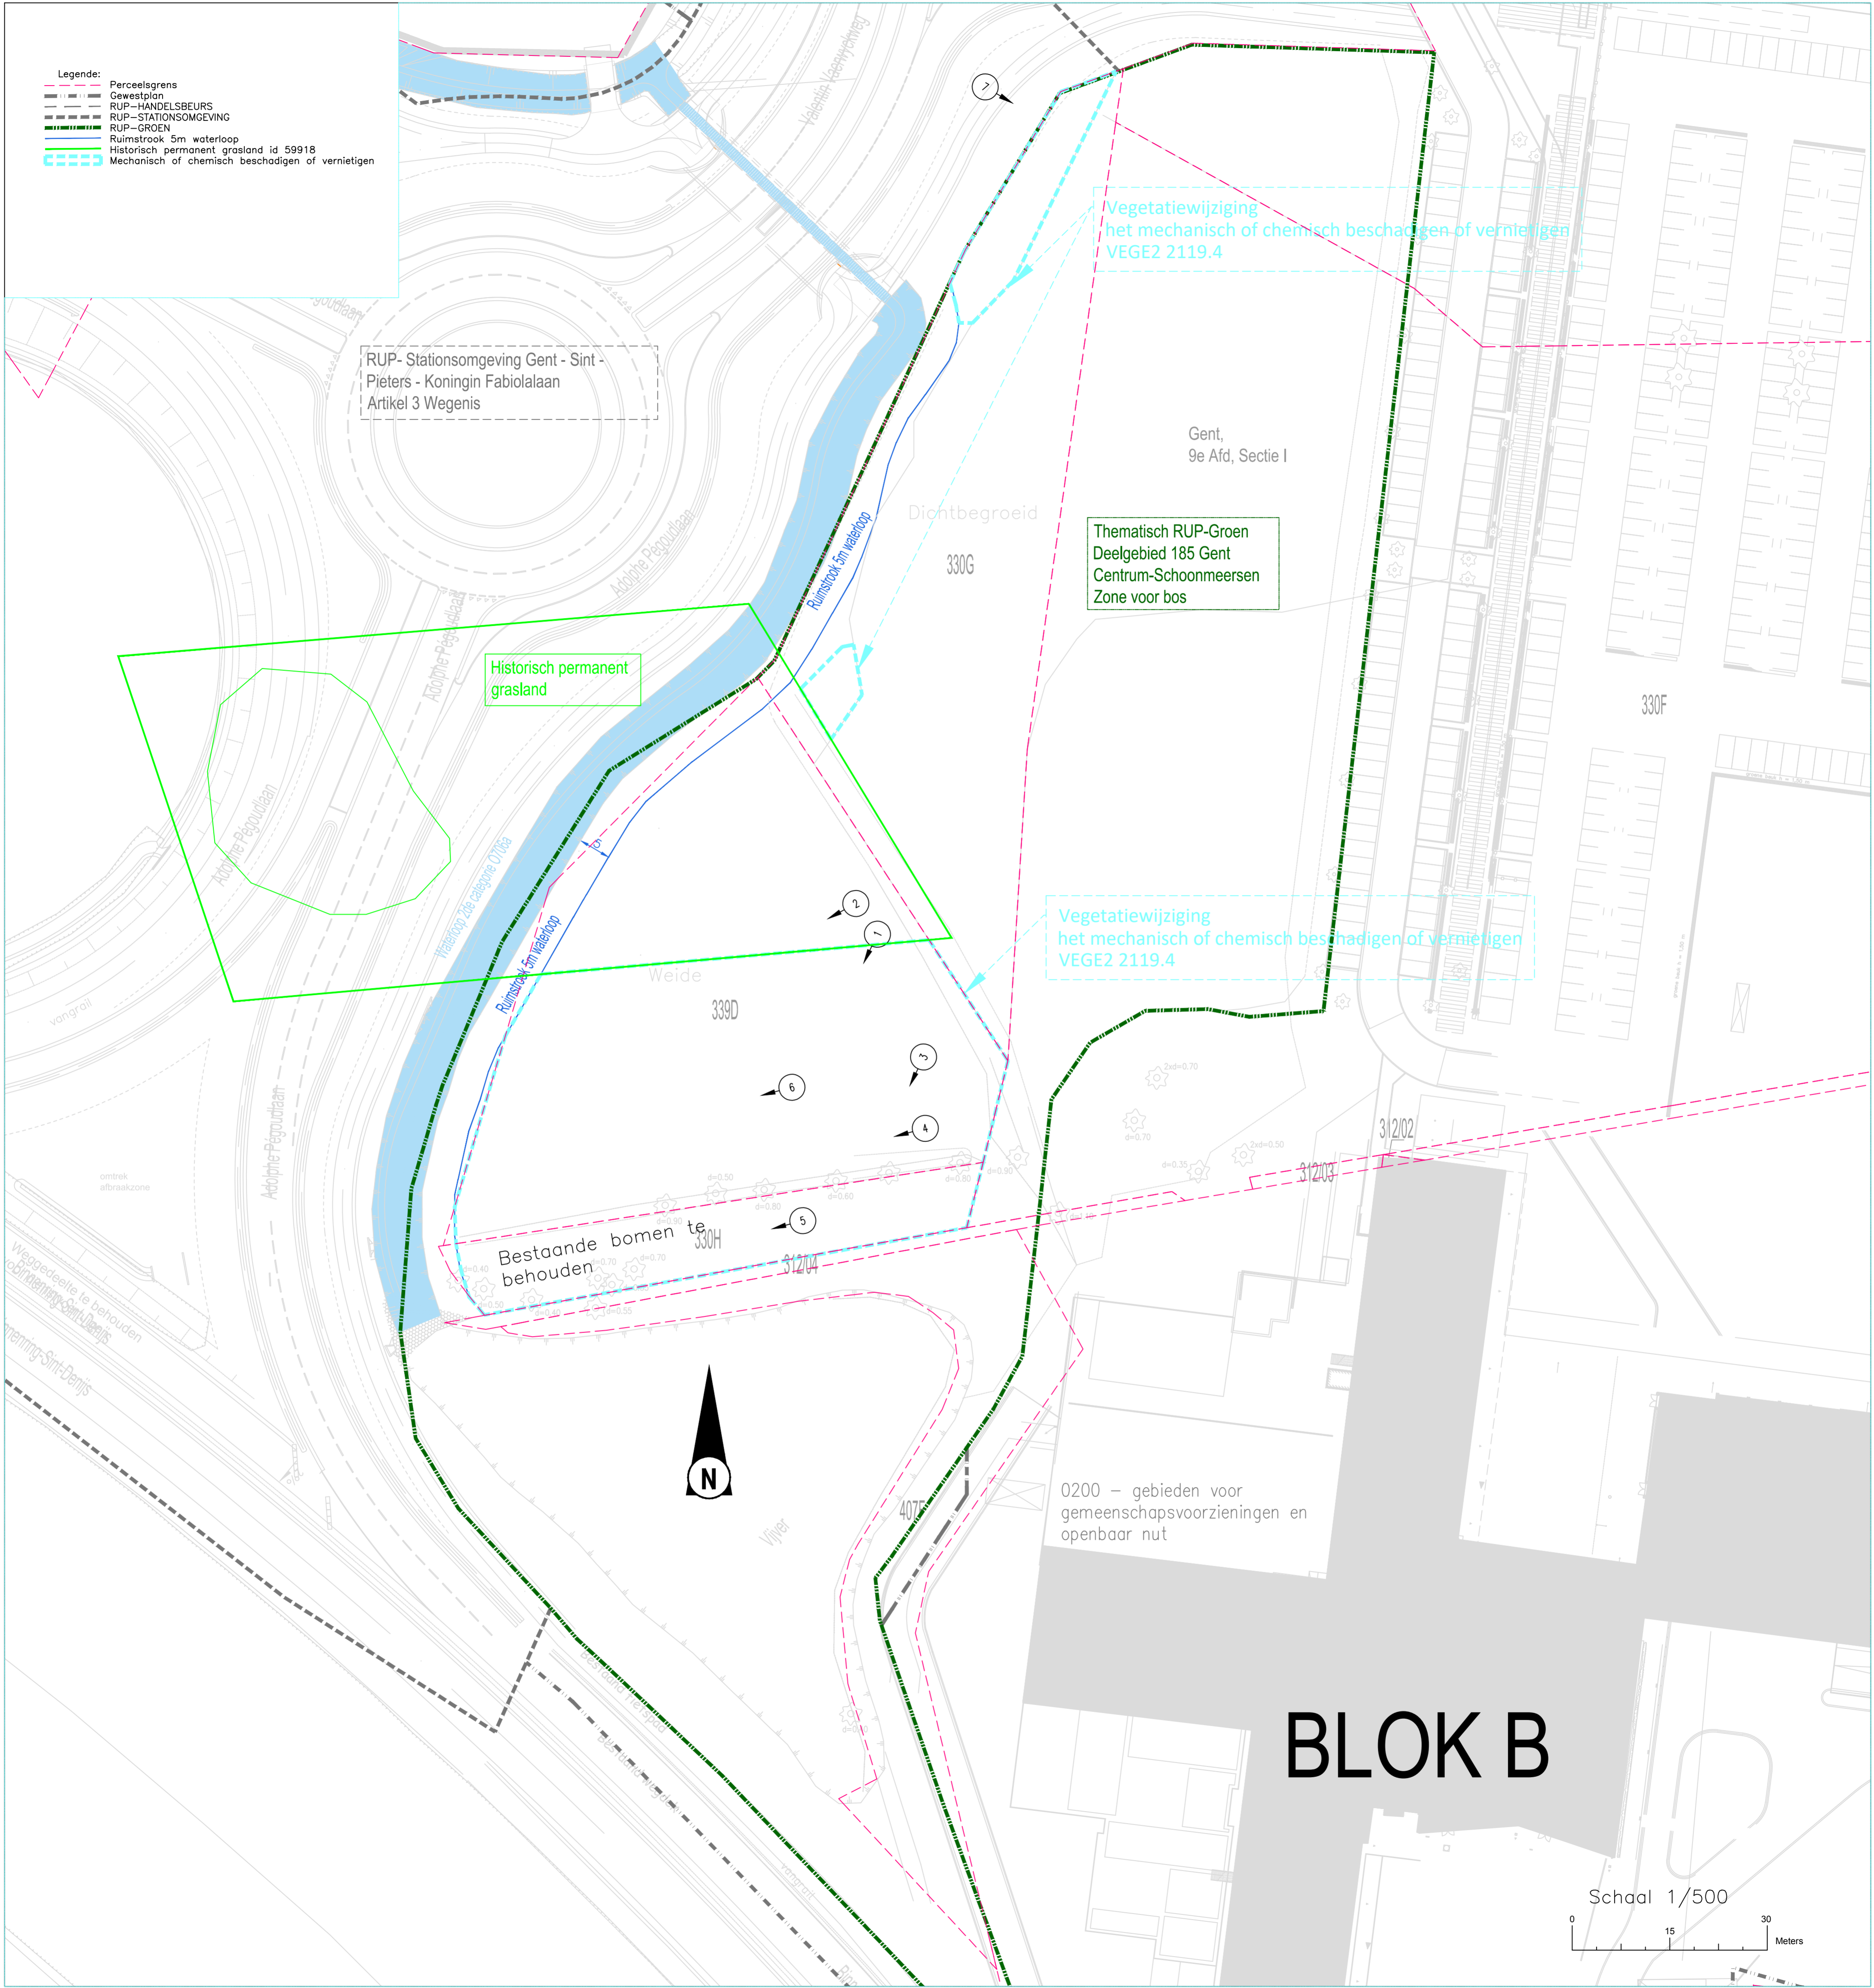

RUP- Stationsomgeving Gent - Sint -
Pieters - Koningin Fabiolalaan
Artikel 3 Wegenis

Historisch permanent
grasland

Vegetatiewijziging
het mechanisch of chemisch beschadigen of vernietigen
VEGE2 2119.4

Thematisch RUP-Groen
Deelgebied 185 Gent
Centrum-Schoonmeersen
Zone voor bos

Vegetatiewijziging
het mechanisch of chemisch beschadigen of vernietigen
VEGE2 2119.4

Bestaande bomen te
behouden

0200 - gebieden voor
gemeenschapsvoorzieningen en
openbaar nut

BLOK B

Schaal 1/500
0 15 30
Meters