


**ZIE BIJZONDERE  
VOORWAARDE(N)**

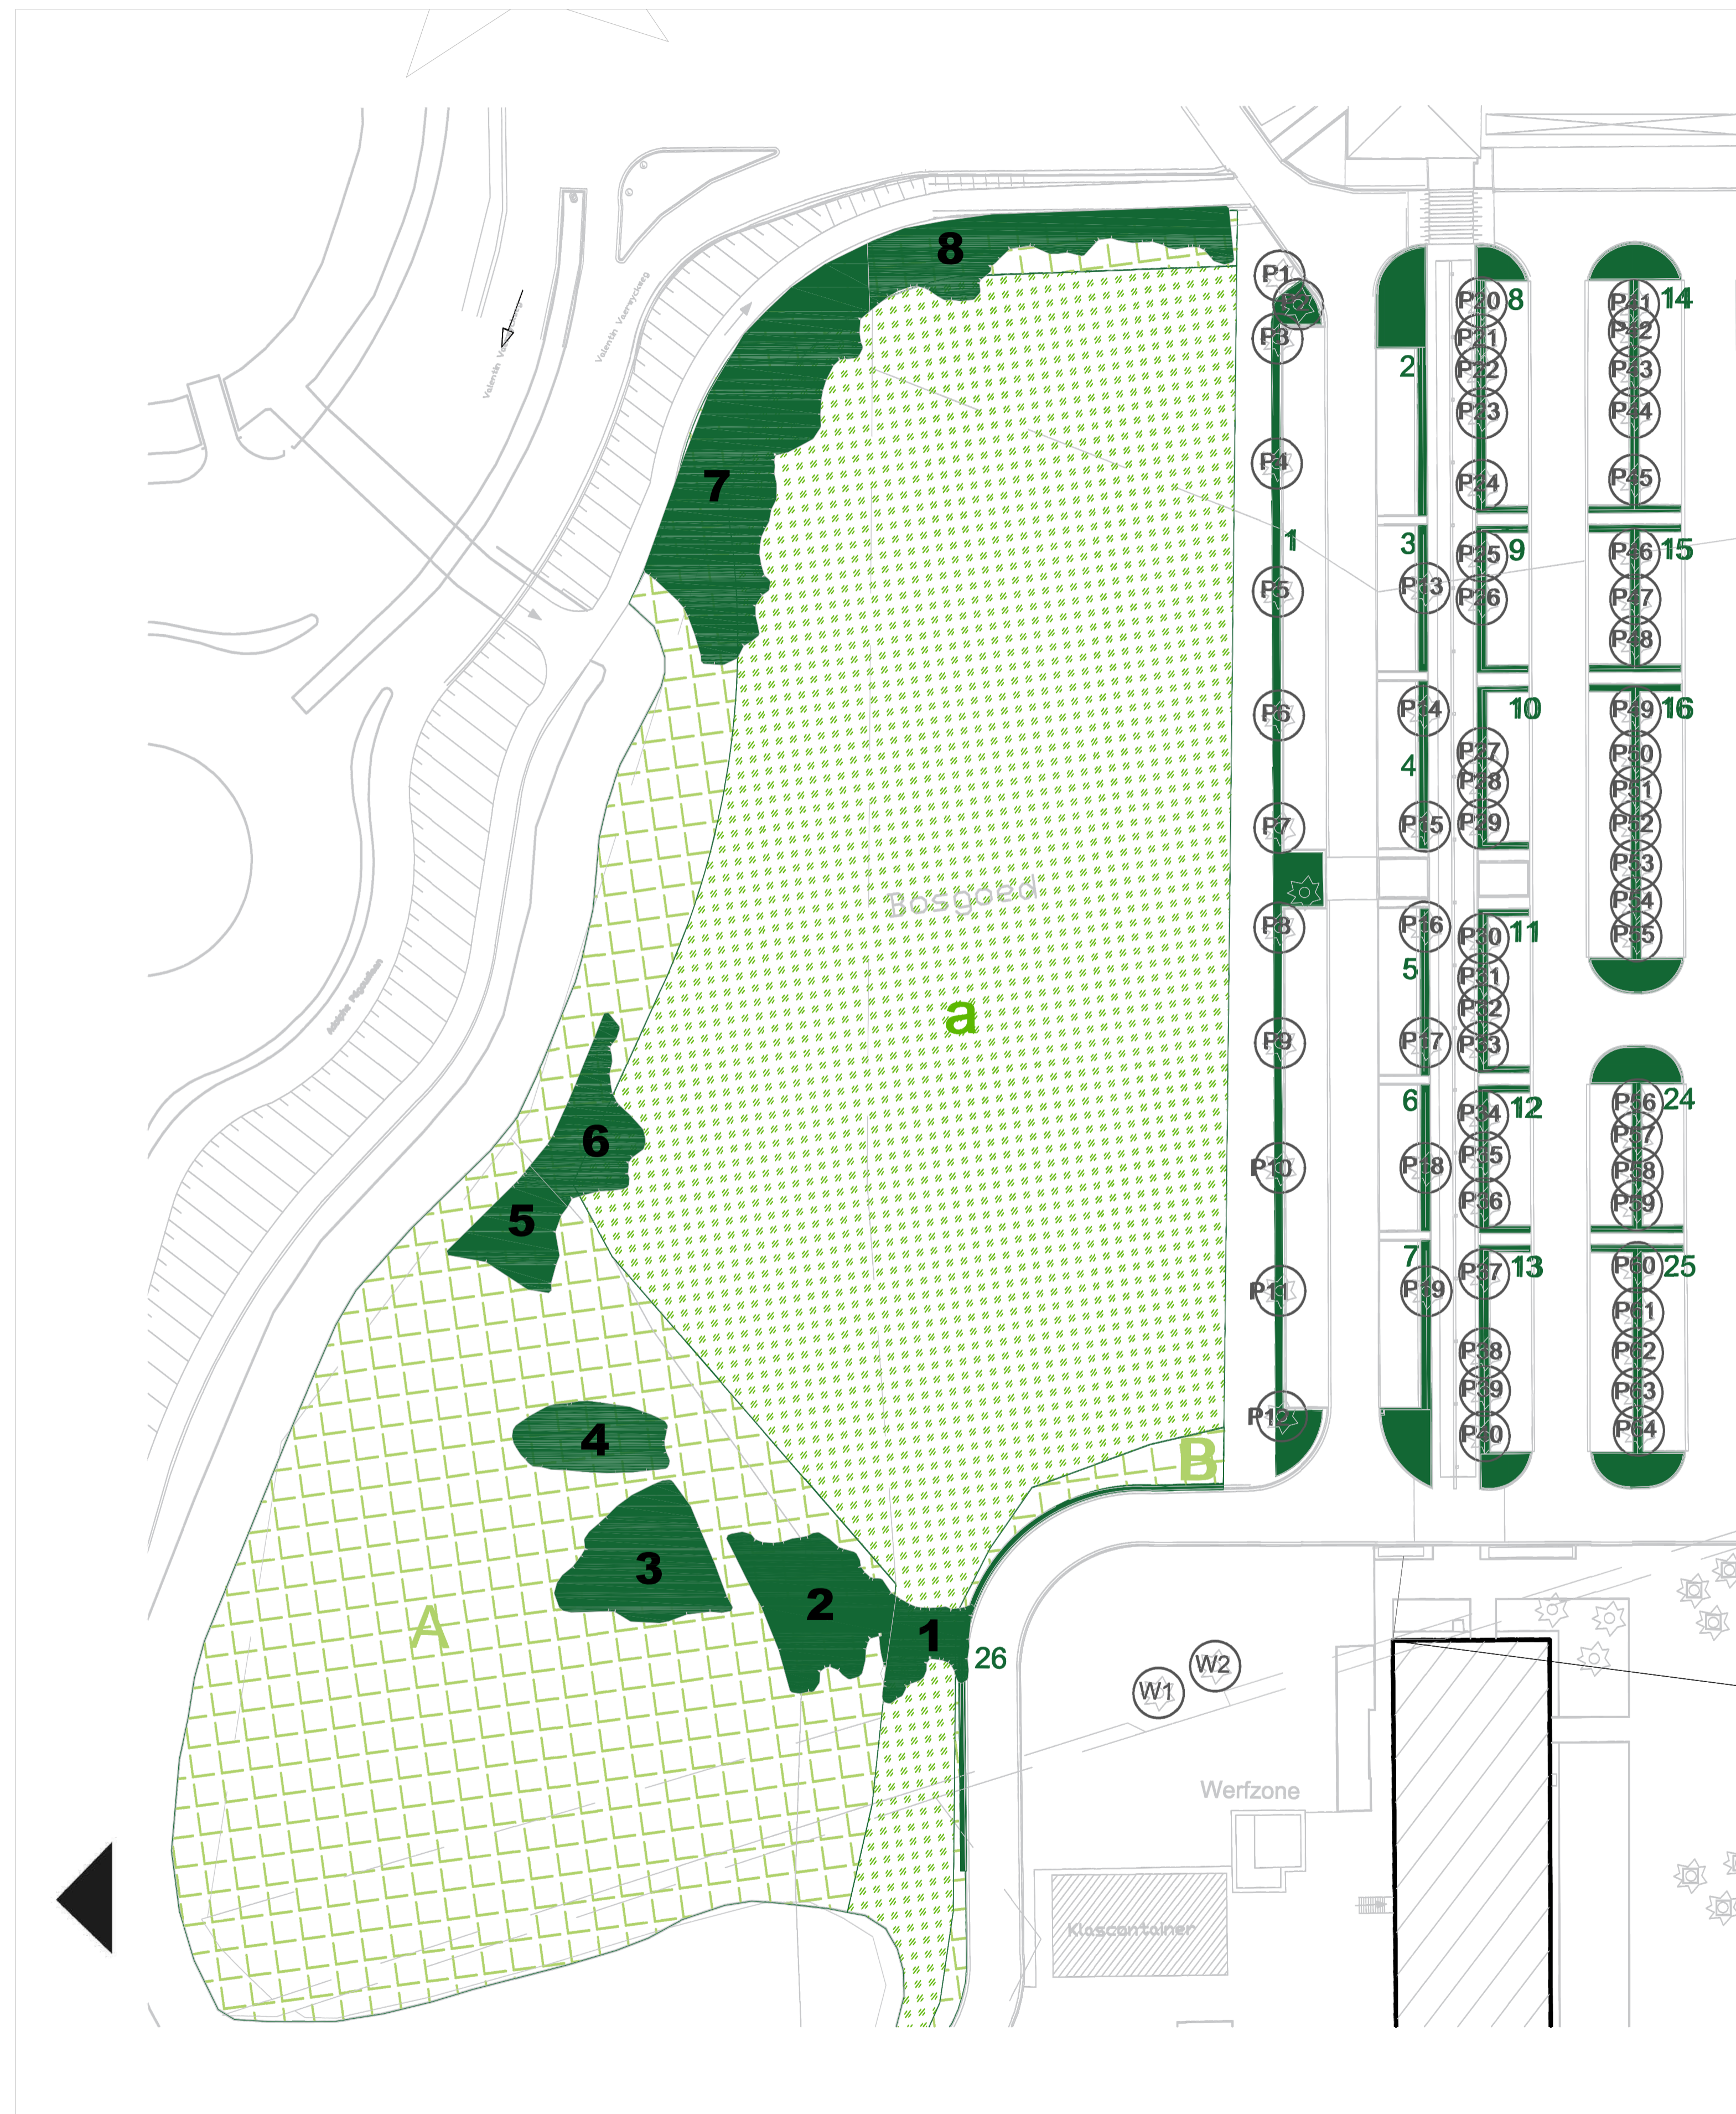

**SCALE BAR 1:500**

