


DOORSNEDE A-A

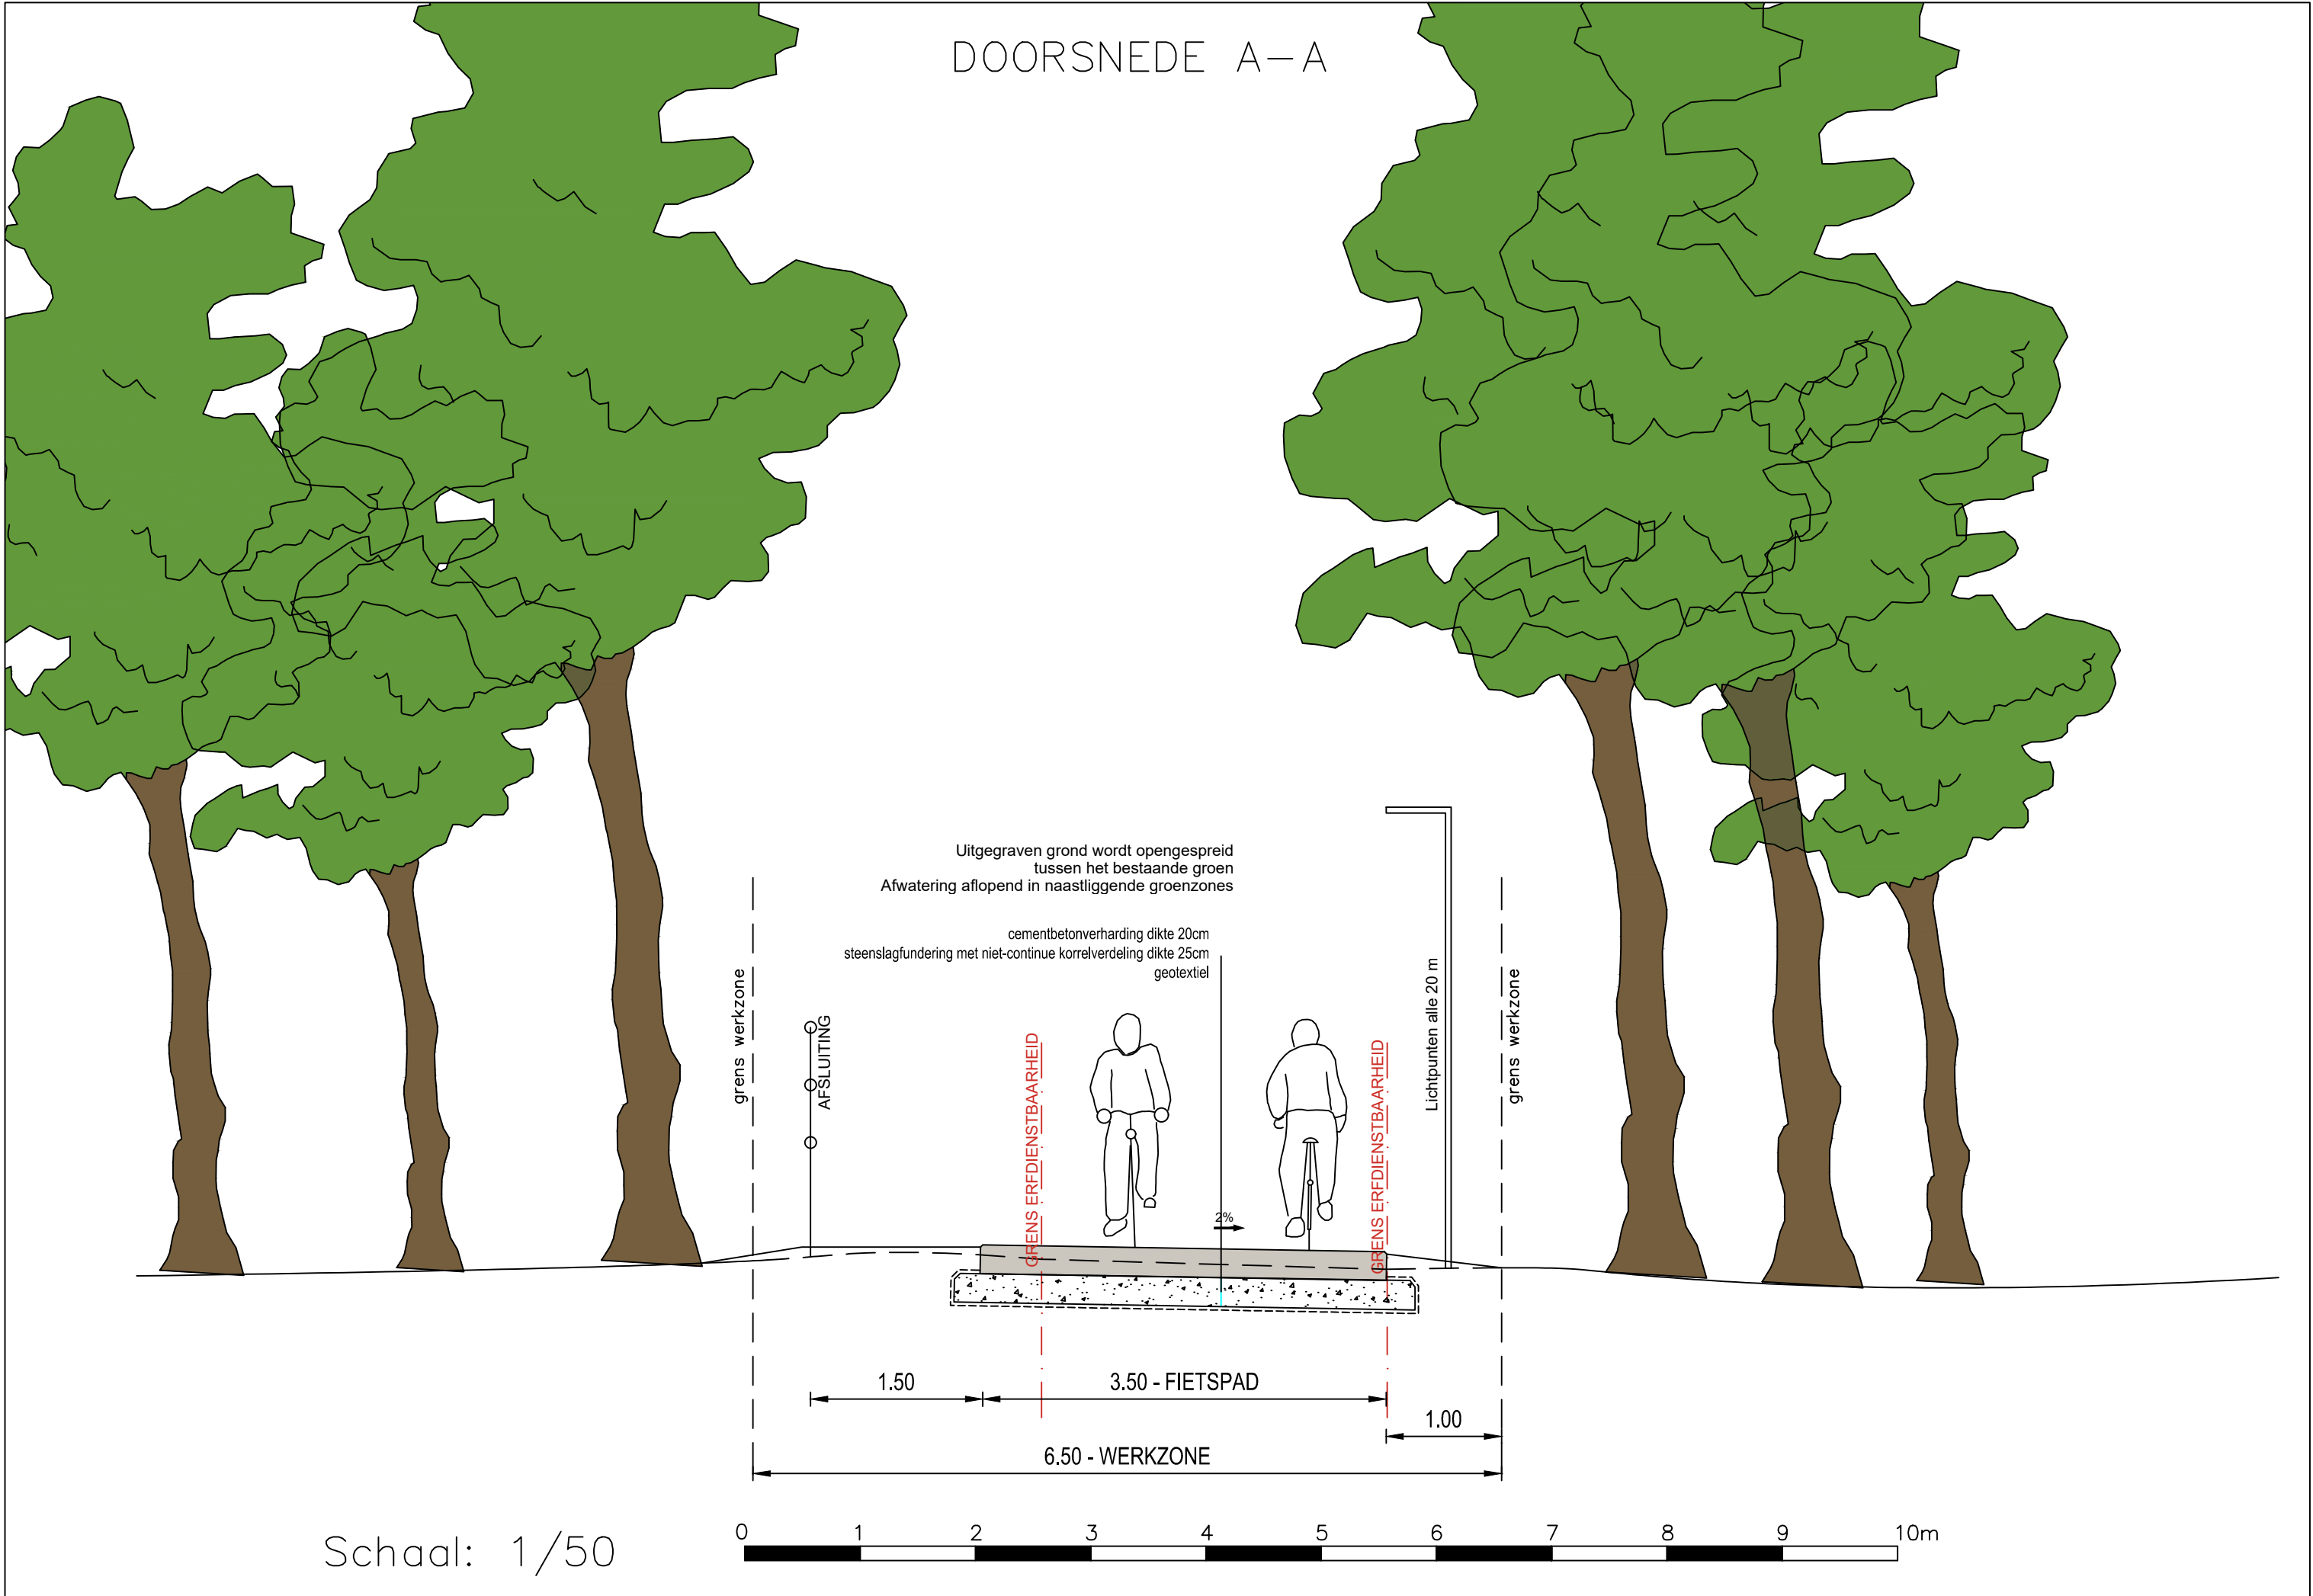

Schaal: 1/50