


**ZIE BIJZONDERE
VOORWAARDE(N)**

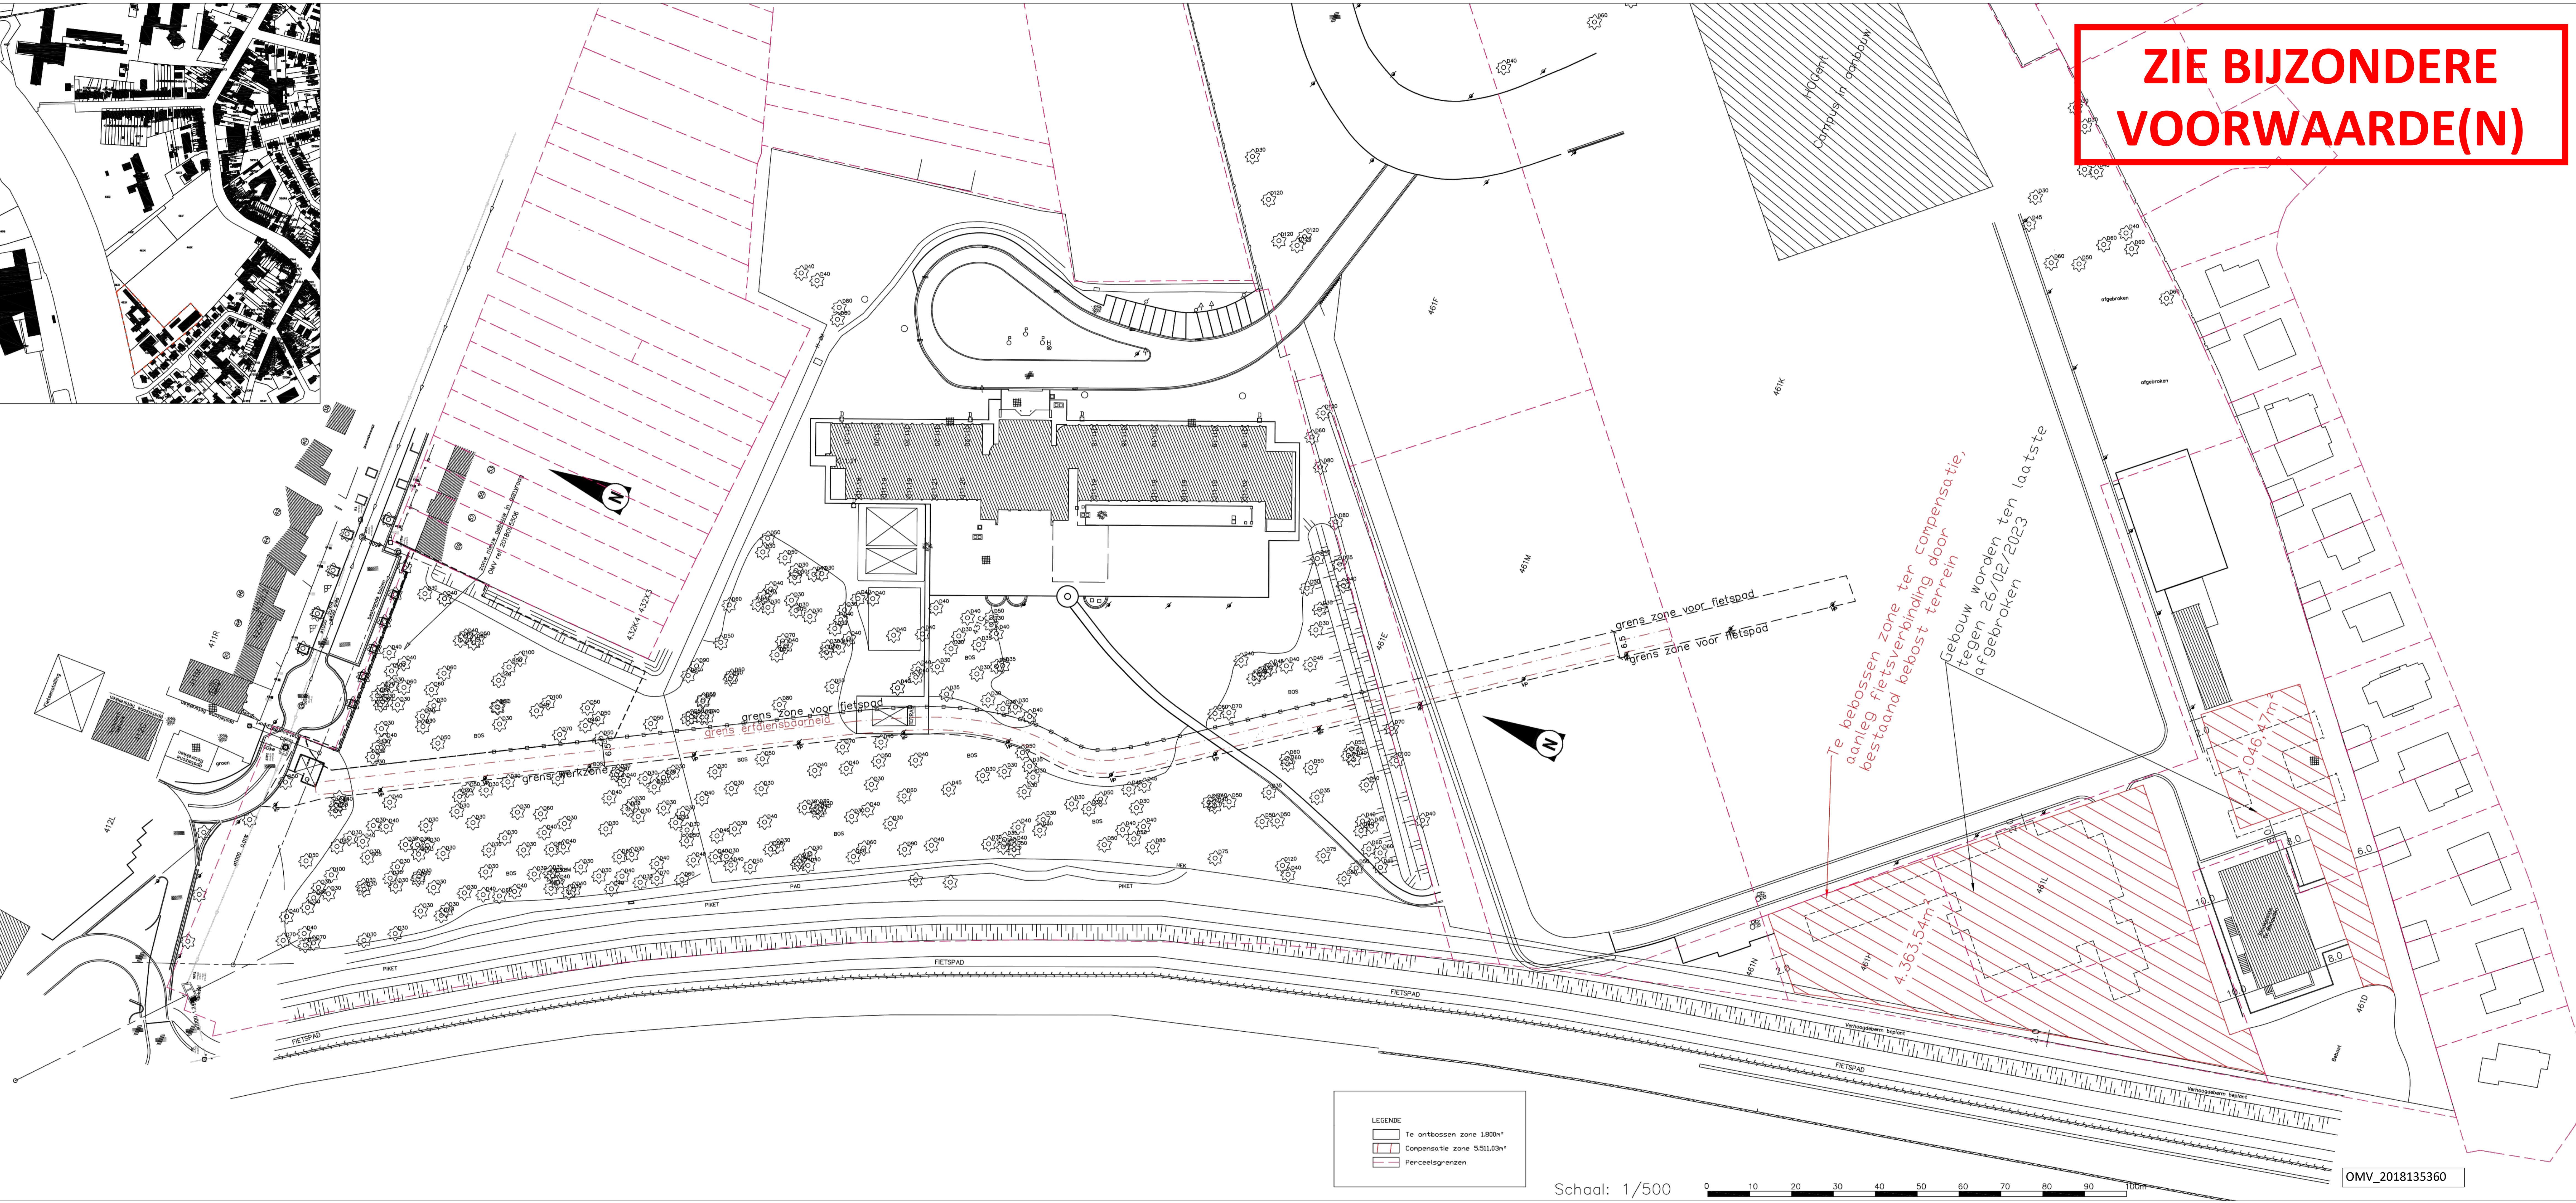


*Te bebossen zone ter compensatie,
aanleg fietsverbinding door
bestaand bebost terrein*

*gebouw worden ten laatste
tegen 26/02/2023
afgebroken*

4.363,54m²

0,046,47m²

Schaal: 1/500

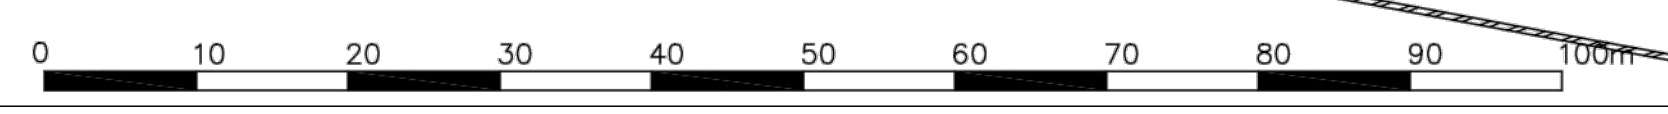

OMV_2018135360