


**ZIE BIJZONDERE
VOORWAARDE(N)**

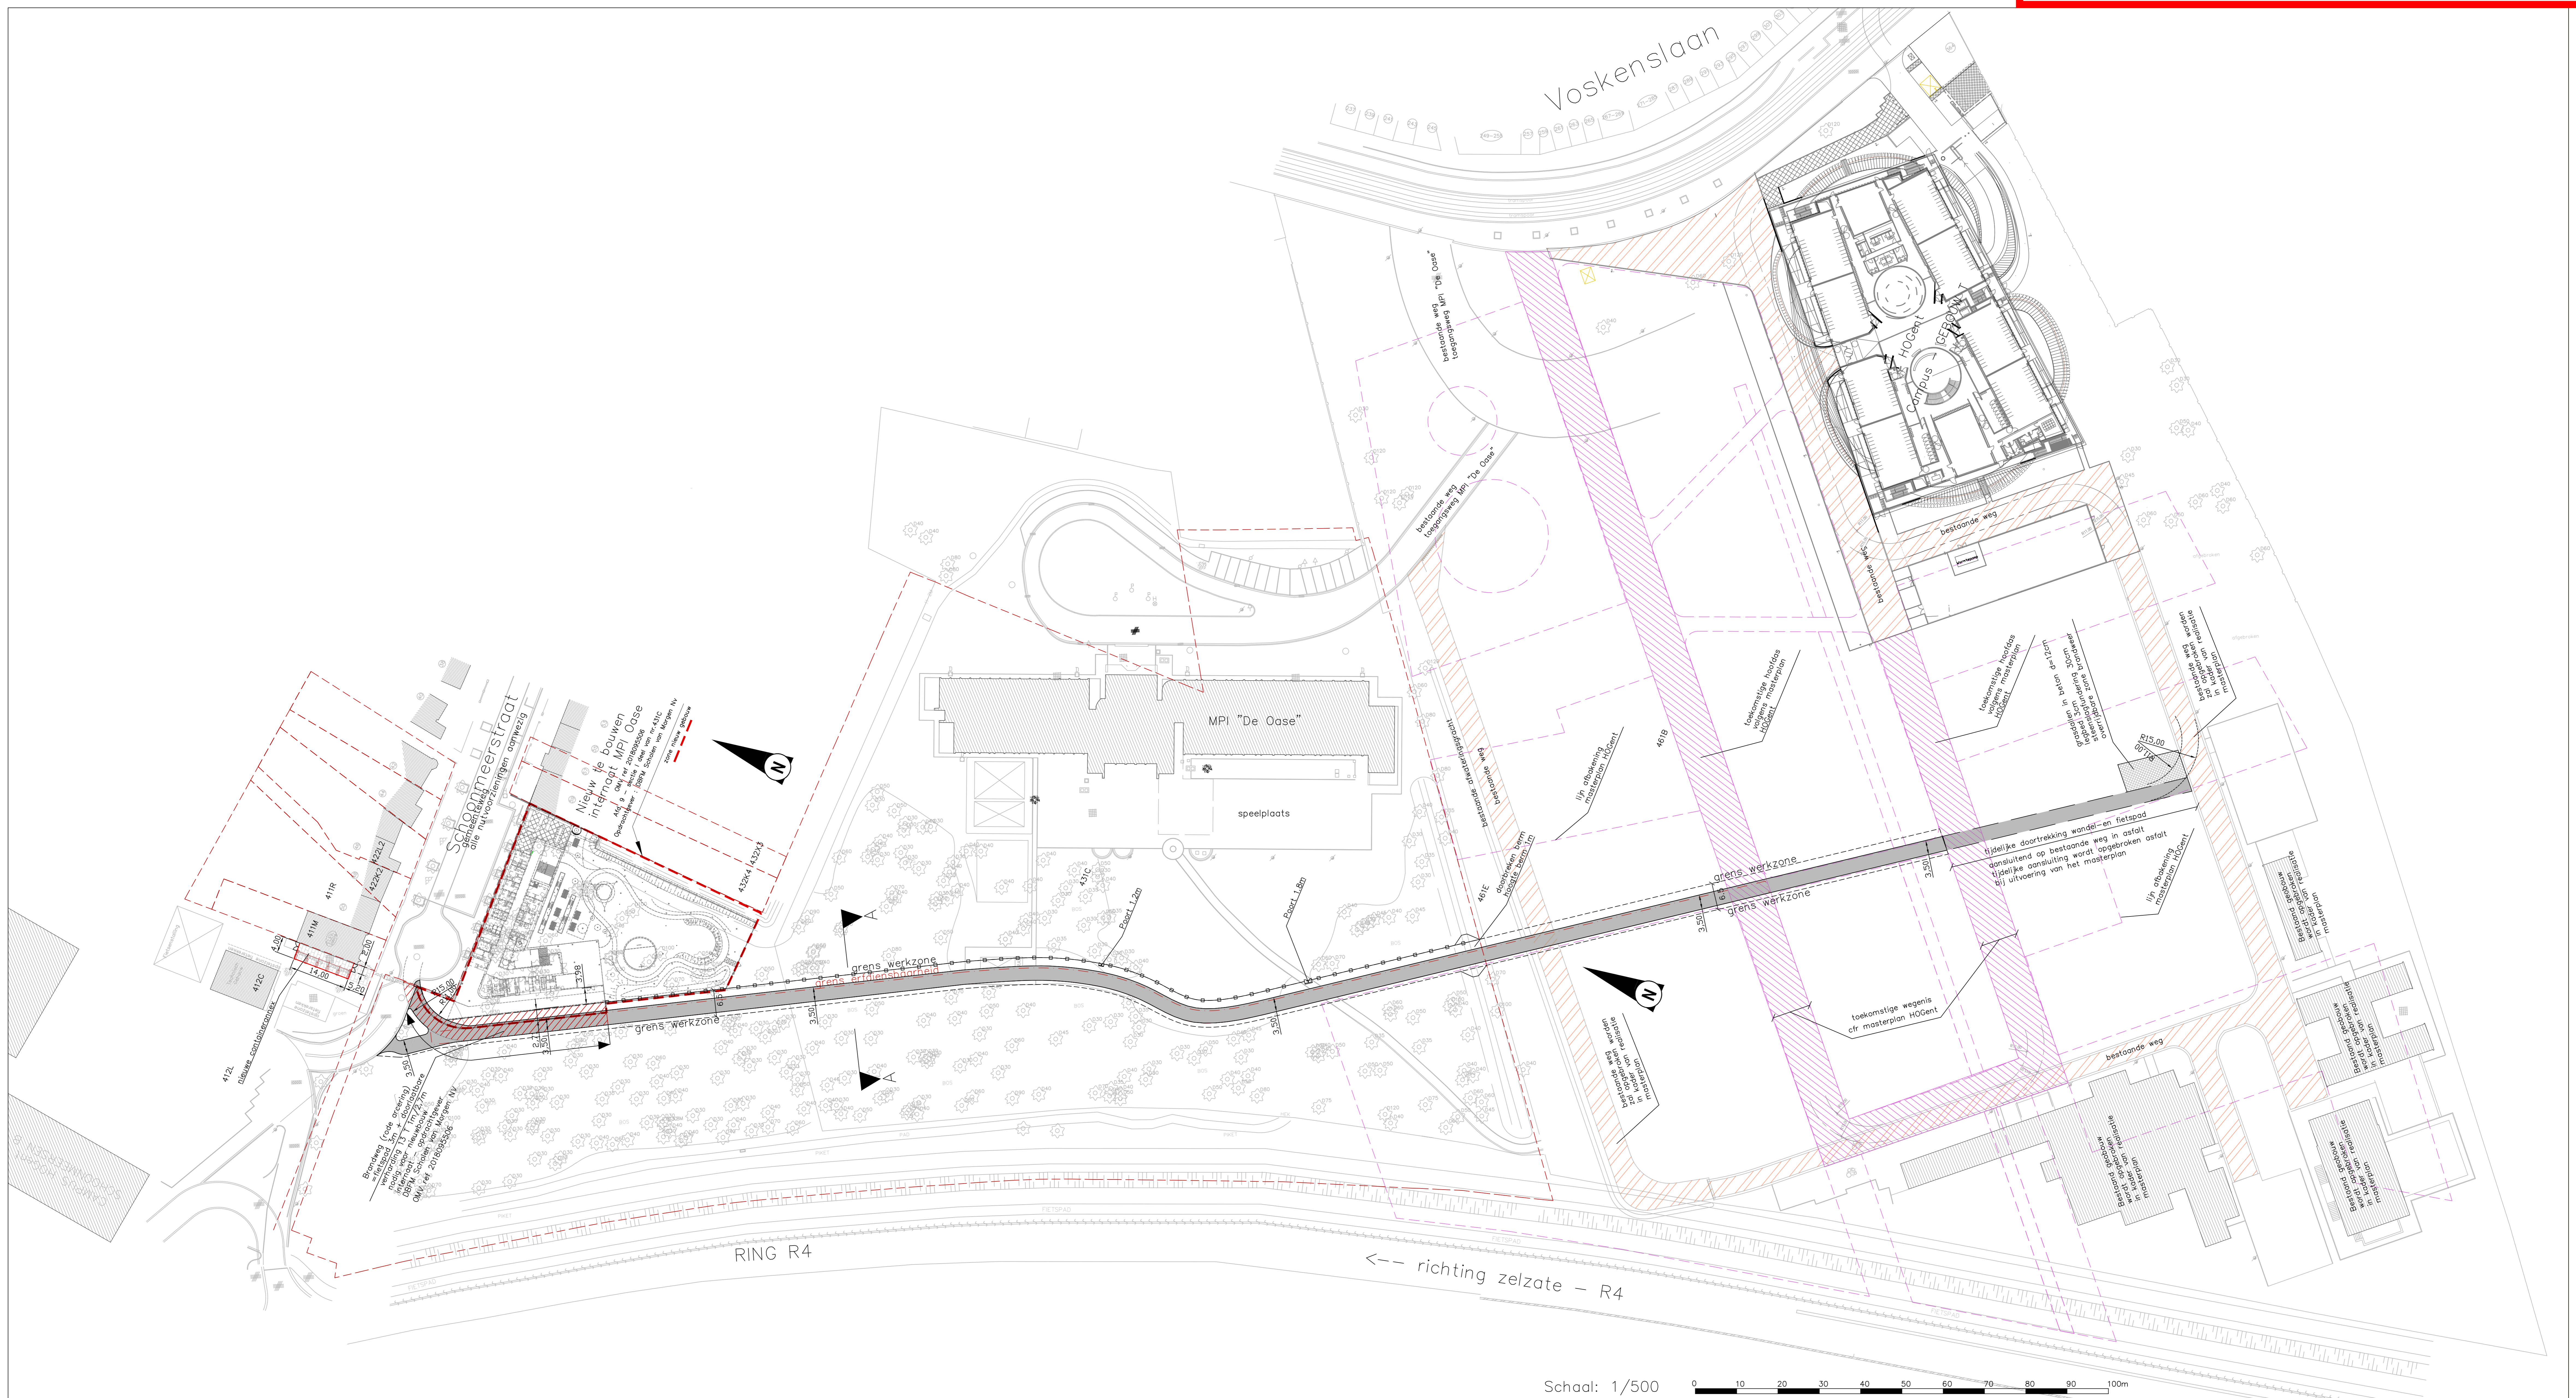

Schaal: 1/500 0 10 20 30 40 50 60 70 80 90 100m