


**ZIE BIJZONDERE  
VOORWAARDE(N)**

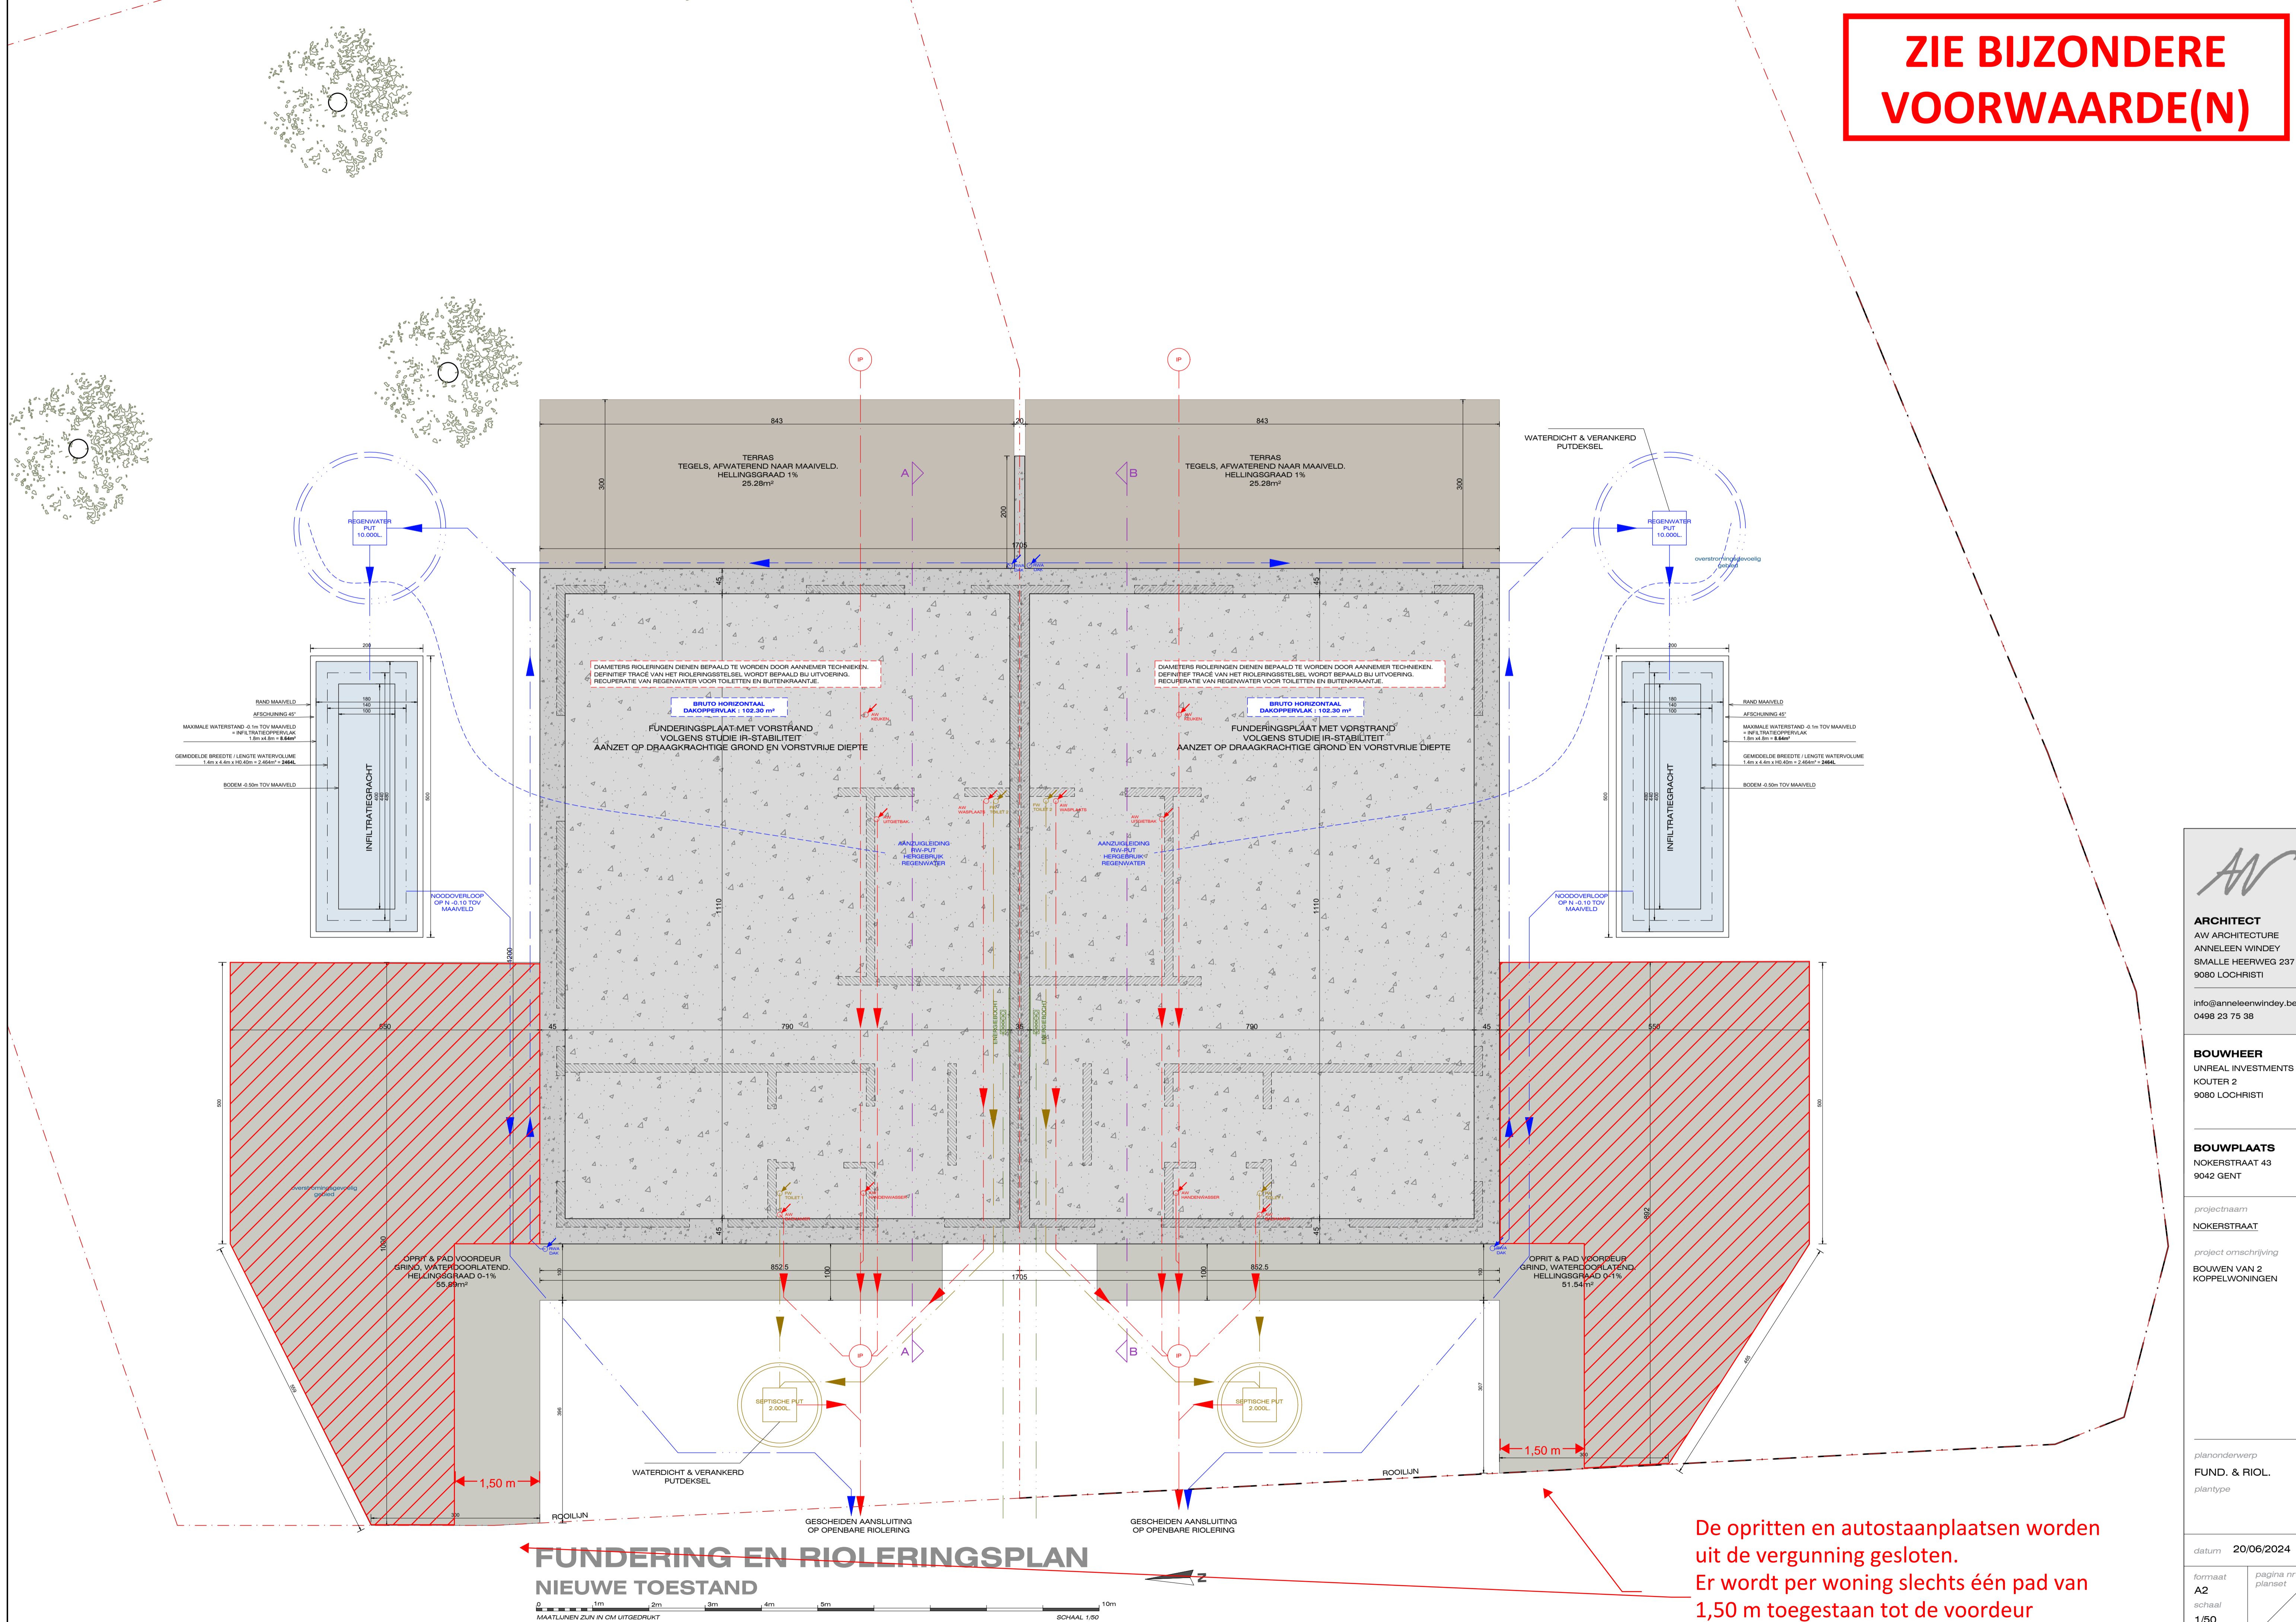

**ARCHITECT**  
AW ARCHITECTURE  
ANNELEEN WINDEY  
SMALLE HEERWEG 237  
9080 LOCHRISTI  
info@anneleenwindey.be  
0498 23 75 38

**BOUWHEER**  
UNREAL INVESTMENTS GOV  
KOUTER 2  
9080 LOCHRISTI

**BOUWPLAATS**  
NOKERSTRAAT 43  
9042 GENT

projectnaam  
NOKERSTRAAT

project omschrijving  
BOUWEN VAN 2  
KOPPELWONINGEN

planonderwerp  
FUND. & RIOL.  
plantype

datum 20/06/2024

formaat A2  
schaal 1/50

pagina nr in planset

De opritten en autostaanplaatsen worden uit de vergunning gesloten.  
Er wordt per woning slechts één pad van 1,50 m toegestaan tot de voordeur

**FUNDERING EN RIOLERINGSPLAN**  
**NIEUWE TOESTAND**