


**ZIE BIJZONDERE  
VOORWAARDE(N)**

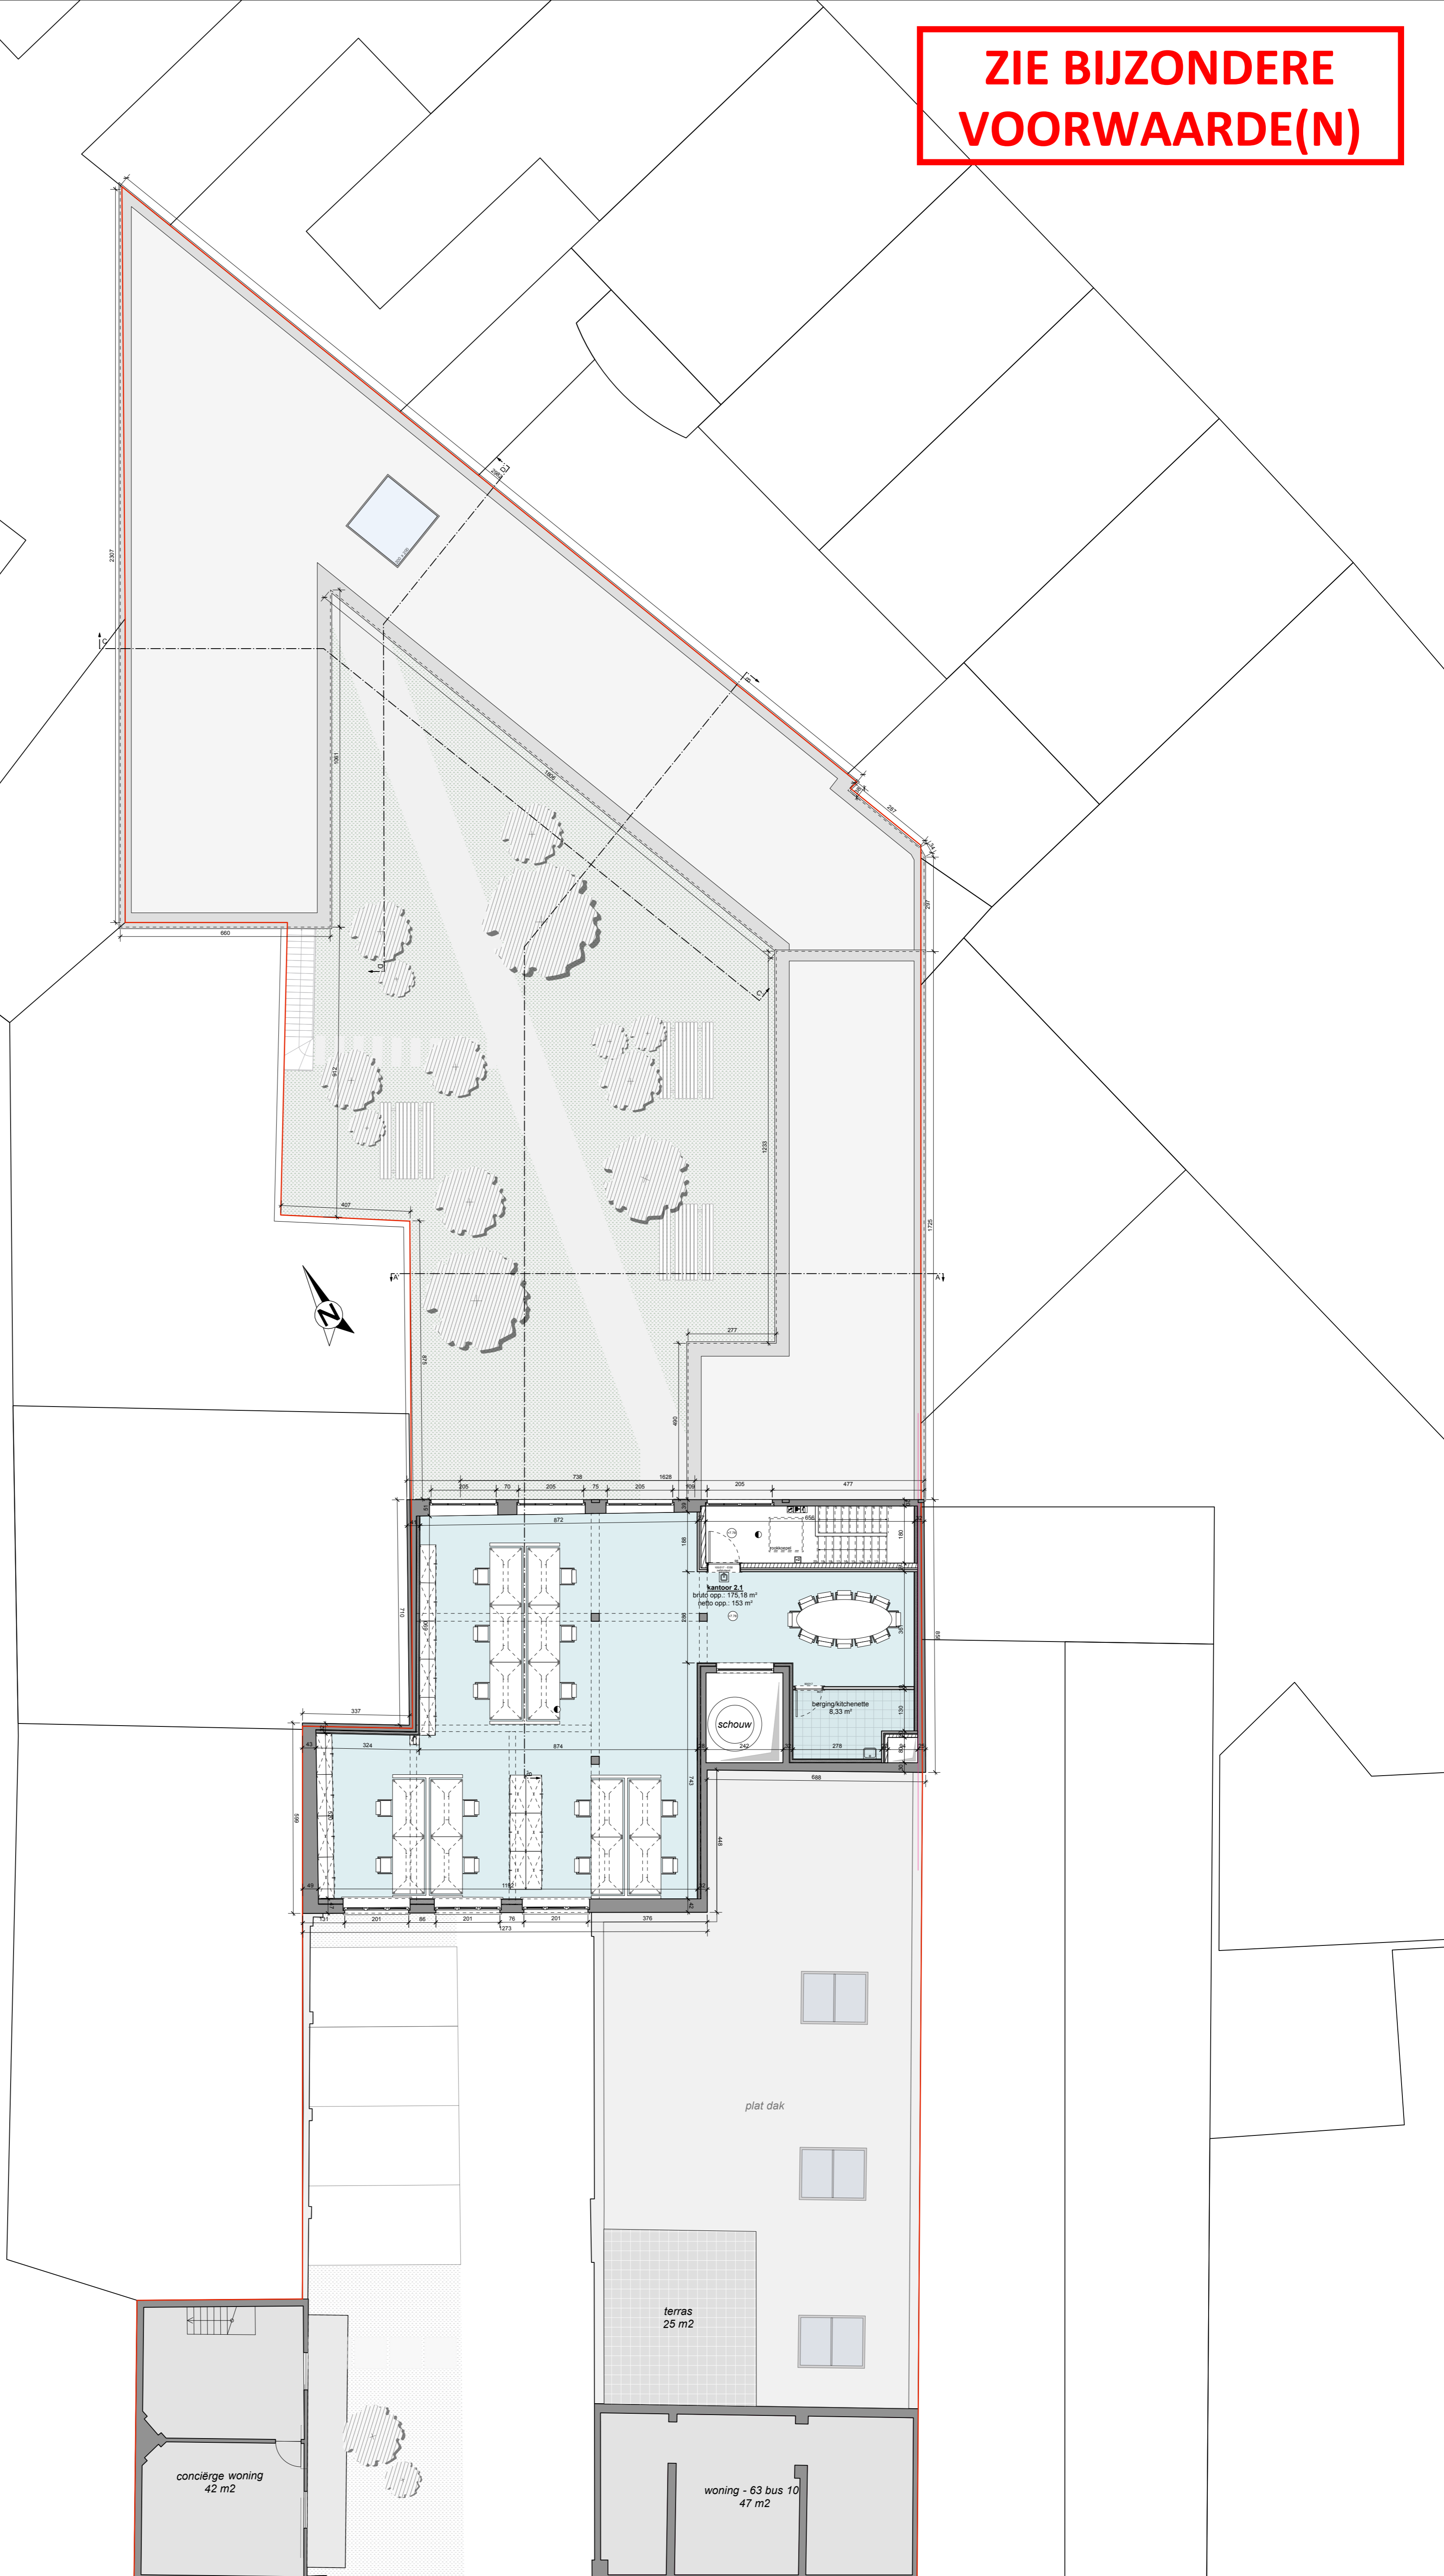

conciërge woning  
42 m2

woning - 63 bus 10  
47 m2

terras  
25 m2

plat dak

schouw

berging/kitchenette  
8.33 m2

Vantoor 2.1  
bruid opp.: 175.18 m<sup>2</sup>  
terrace opp.: 153 m<sup>2</sup>

<b>ASA</b> Atelier voor Stedelijke Architectuur Burggravenlaan 63, 9000 Gent Tel: 09 265 288 65 www.asaarchitectuur.be	<b>ontwerp</b>	Reconversie opslagplaats tot kantoorruimte	schaal	1:100
	<b>bouwheer</b>	Famibel NV	getekend door	C.C. en E.Y.
	<b>adres</b>	Burggravenlaan 63, 9000 Gent	datum	06/09/2024
	<b>nr. kadaster</b>	Be afd., sectie H, nrs. 30x3	plannr.	nieuwe toestand verdieping +2
			ref. nummer	23-273