ZIE BIJZONDERE VOORWAARDE(N)

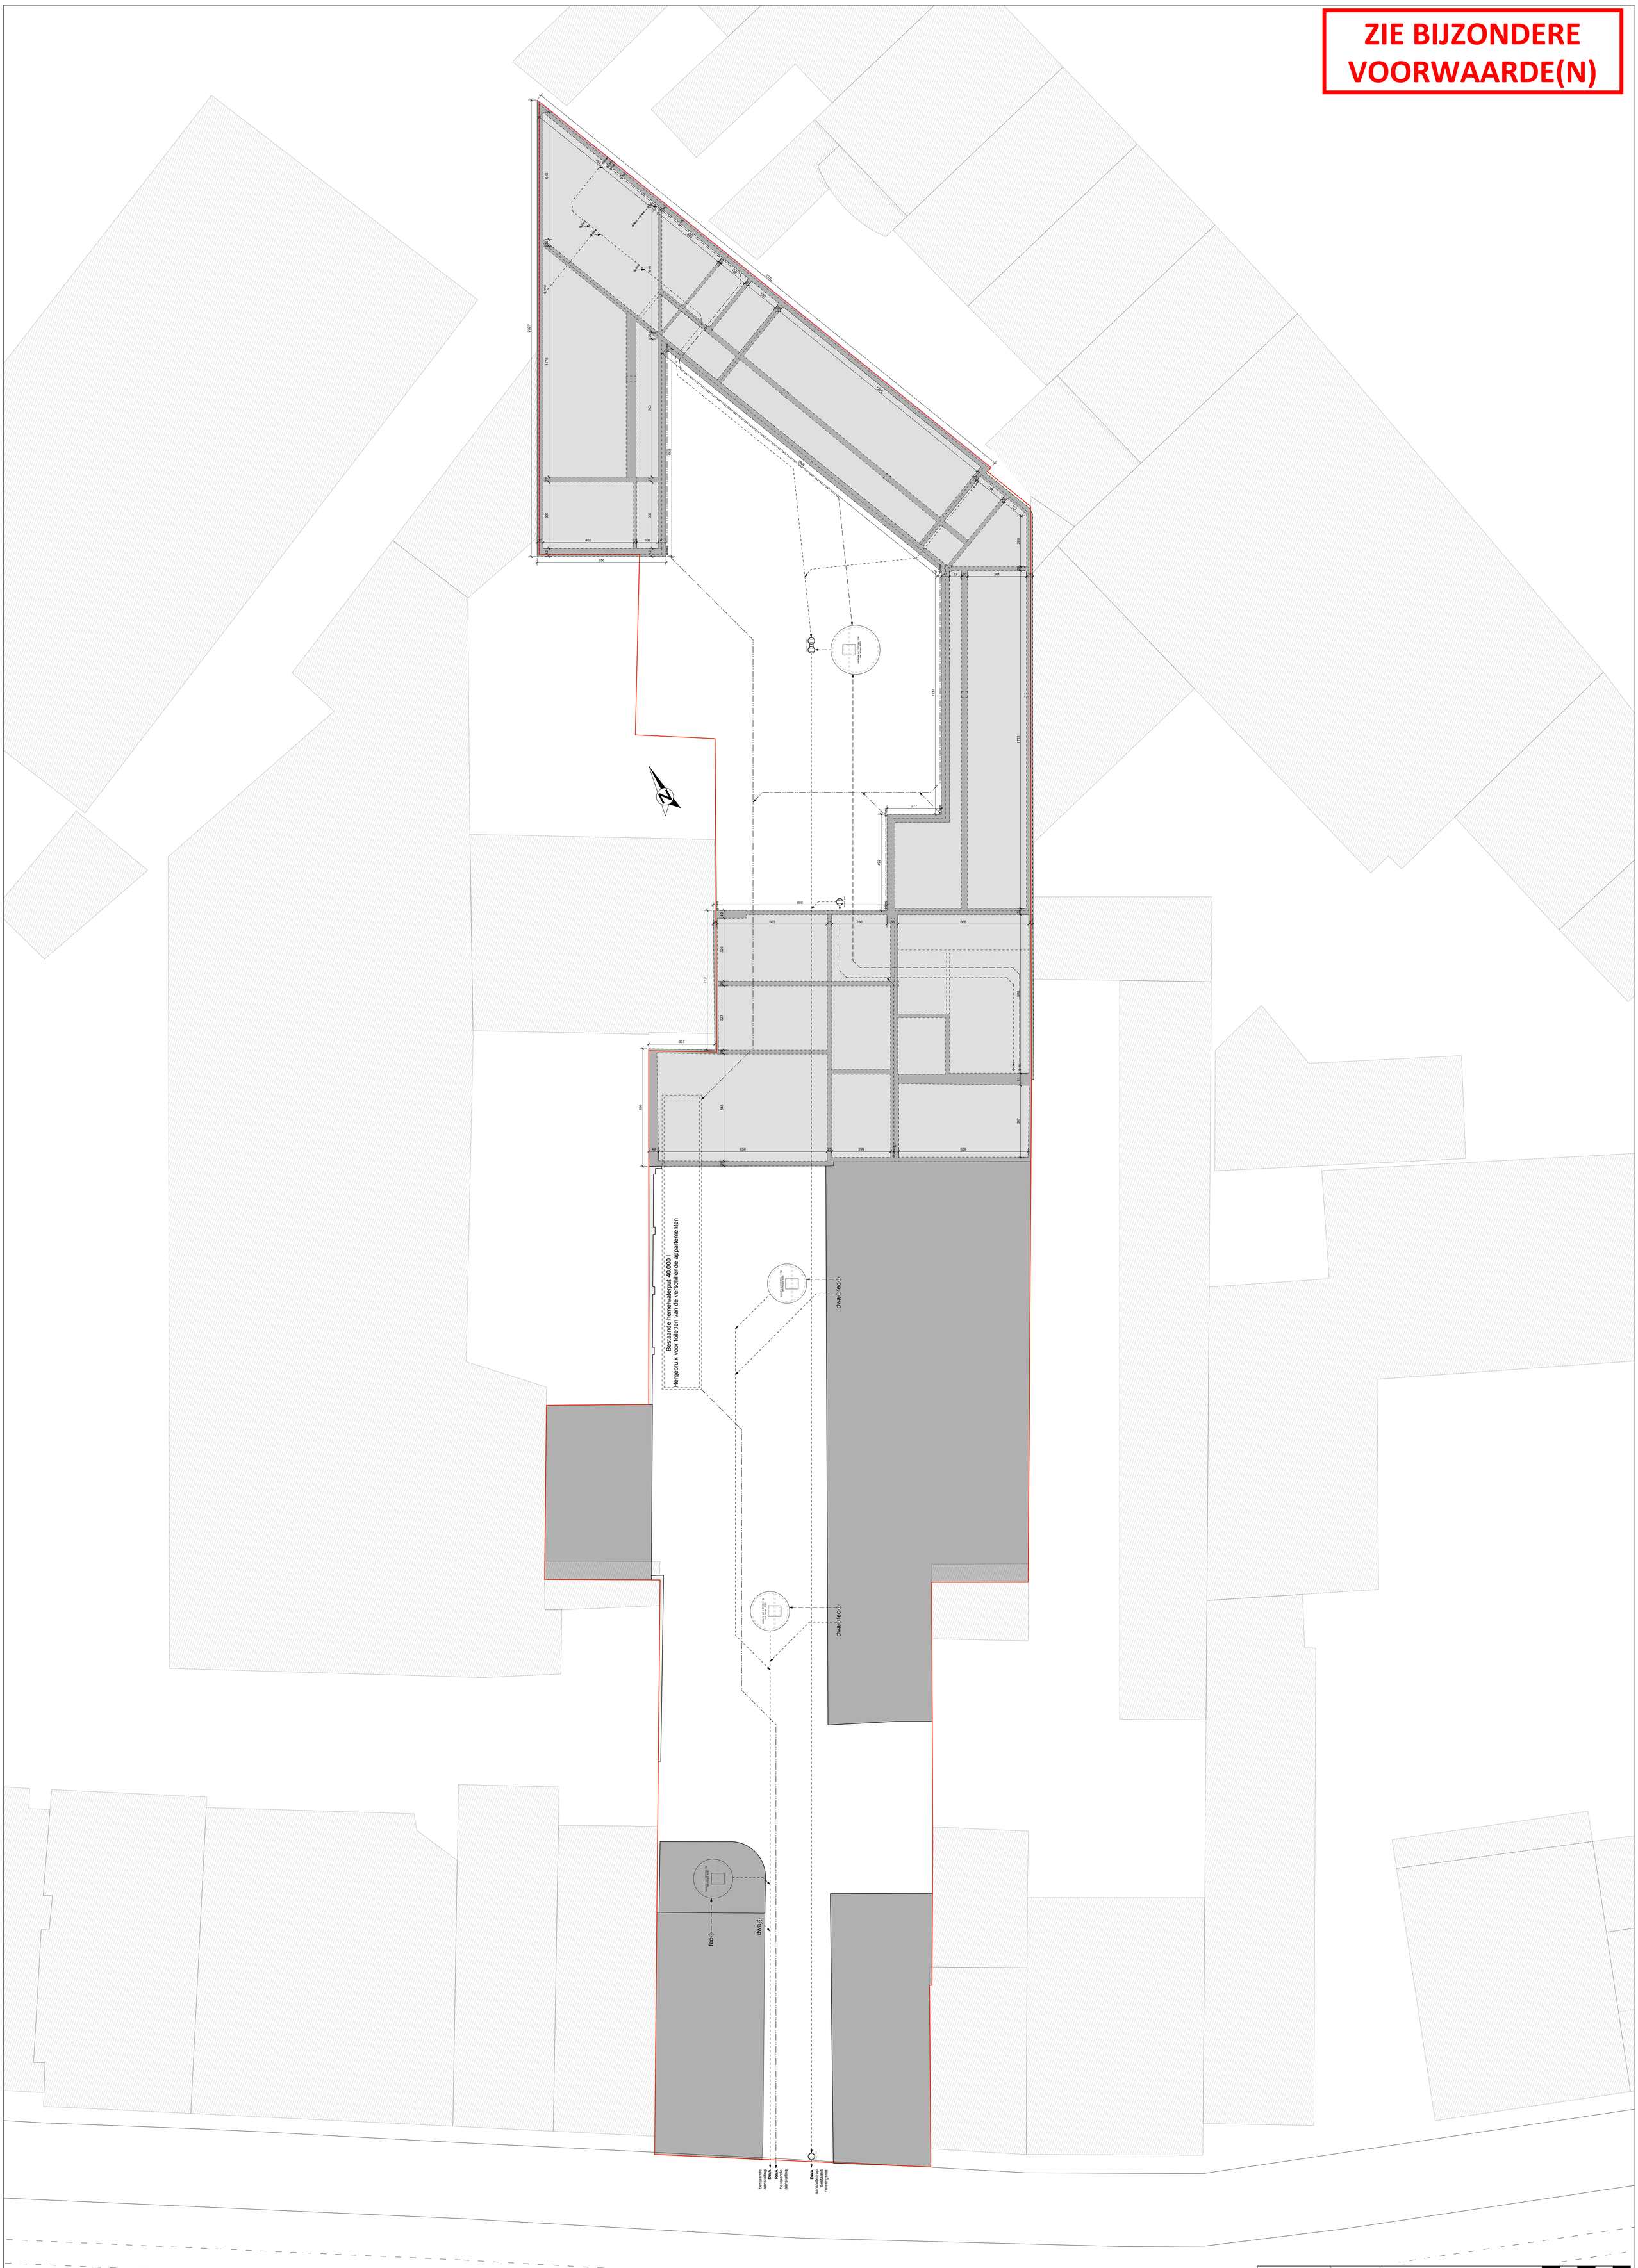

ASA Atelier voor Stedelijke Architectuur Gent Wolf-Jochimsstraat 8-10 Architectenkantoor BVBA Vijfwegenplaatsstraat 27b - 9000 Gent - Tel +32 (0)9 269 45 55 info@asagent.be - www.asagent.be	**ontwerp**	Reconversie opslagplaats tot kantoorruimte	schaal 1/100
	bouwheer	Famibel NV	getekend door C.C. en E.Y
			datum 06/09/2024
	adres	Burggravenlaan 63, 9000 Gent	plannr. nieuwe toestand funderings- en riolerings-plan
	nr. kadaster	8e afd., sectie H, nrs. 30e3	**ref.nummer** **22-373**