
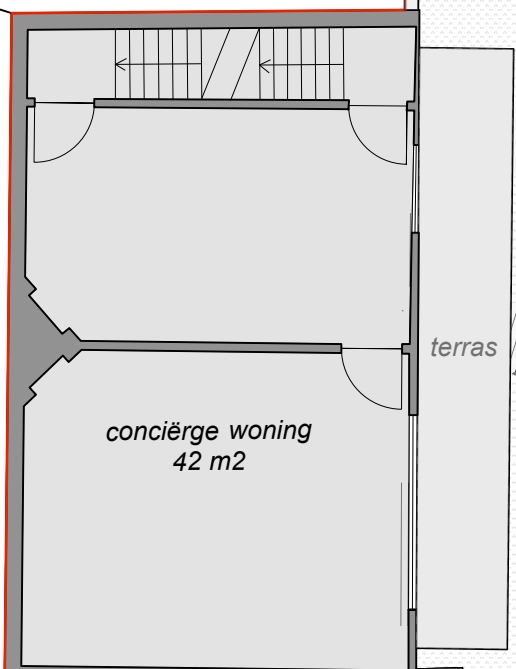


**ZIE BIJZONDERE
VOORWAARDE(N)**

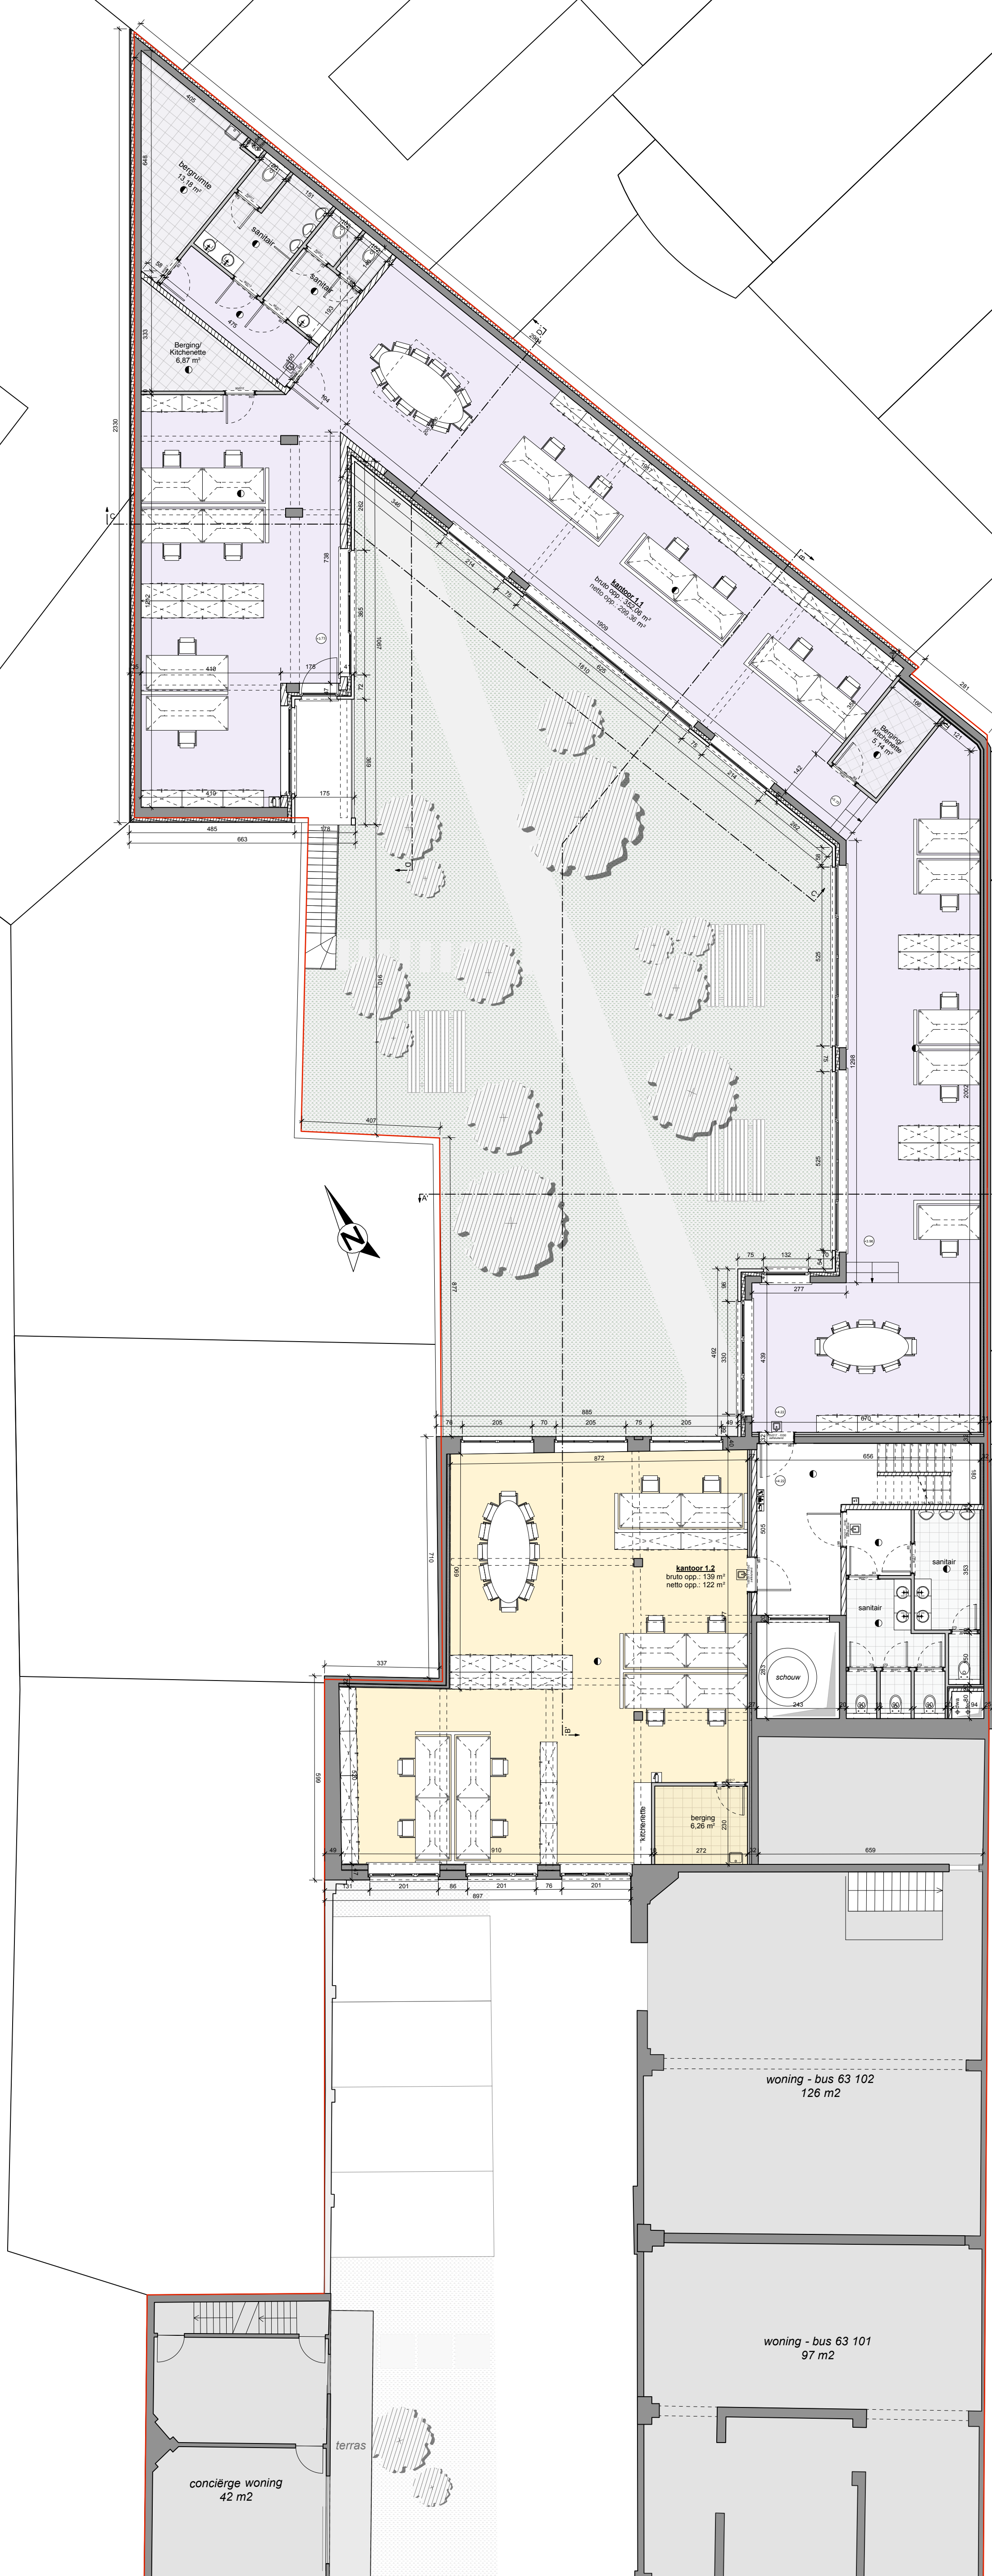

ASA Atelier voor Stedelijke Architectuur Beelding Wolvenputstraat 21b - 9000 Gent Tel: 09 267 288 65 info@asa.be - www.asa.be	ontwerp	Reconversie opslagplaats tot kantoorruimte	schaal	1:100
	bouwheer	Famibel NV	getekend door	C.C. en E.V.
	adres	Burggravenlaan 63, 9000 Gent	datum	06/09/2024
	nr. kadaster	Be afd., sectie H, nrs. 30x3	plannr.	nieuwe toestand verdieping +1
			ref. nummer	23-273