


**ZIE BIJZONDERE
VOORWAARDE(N)**

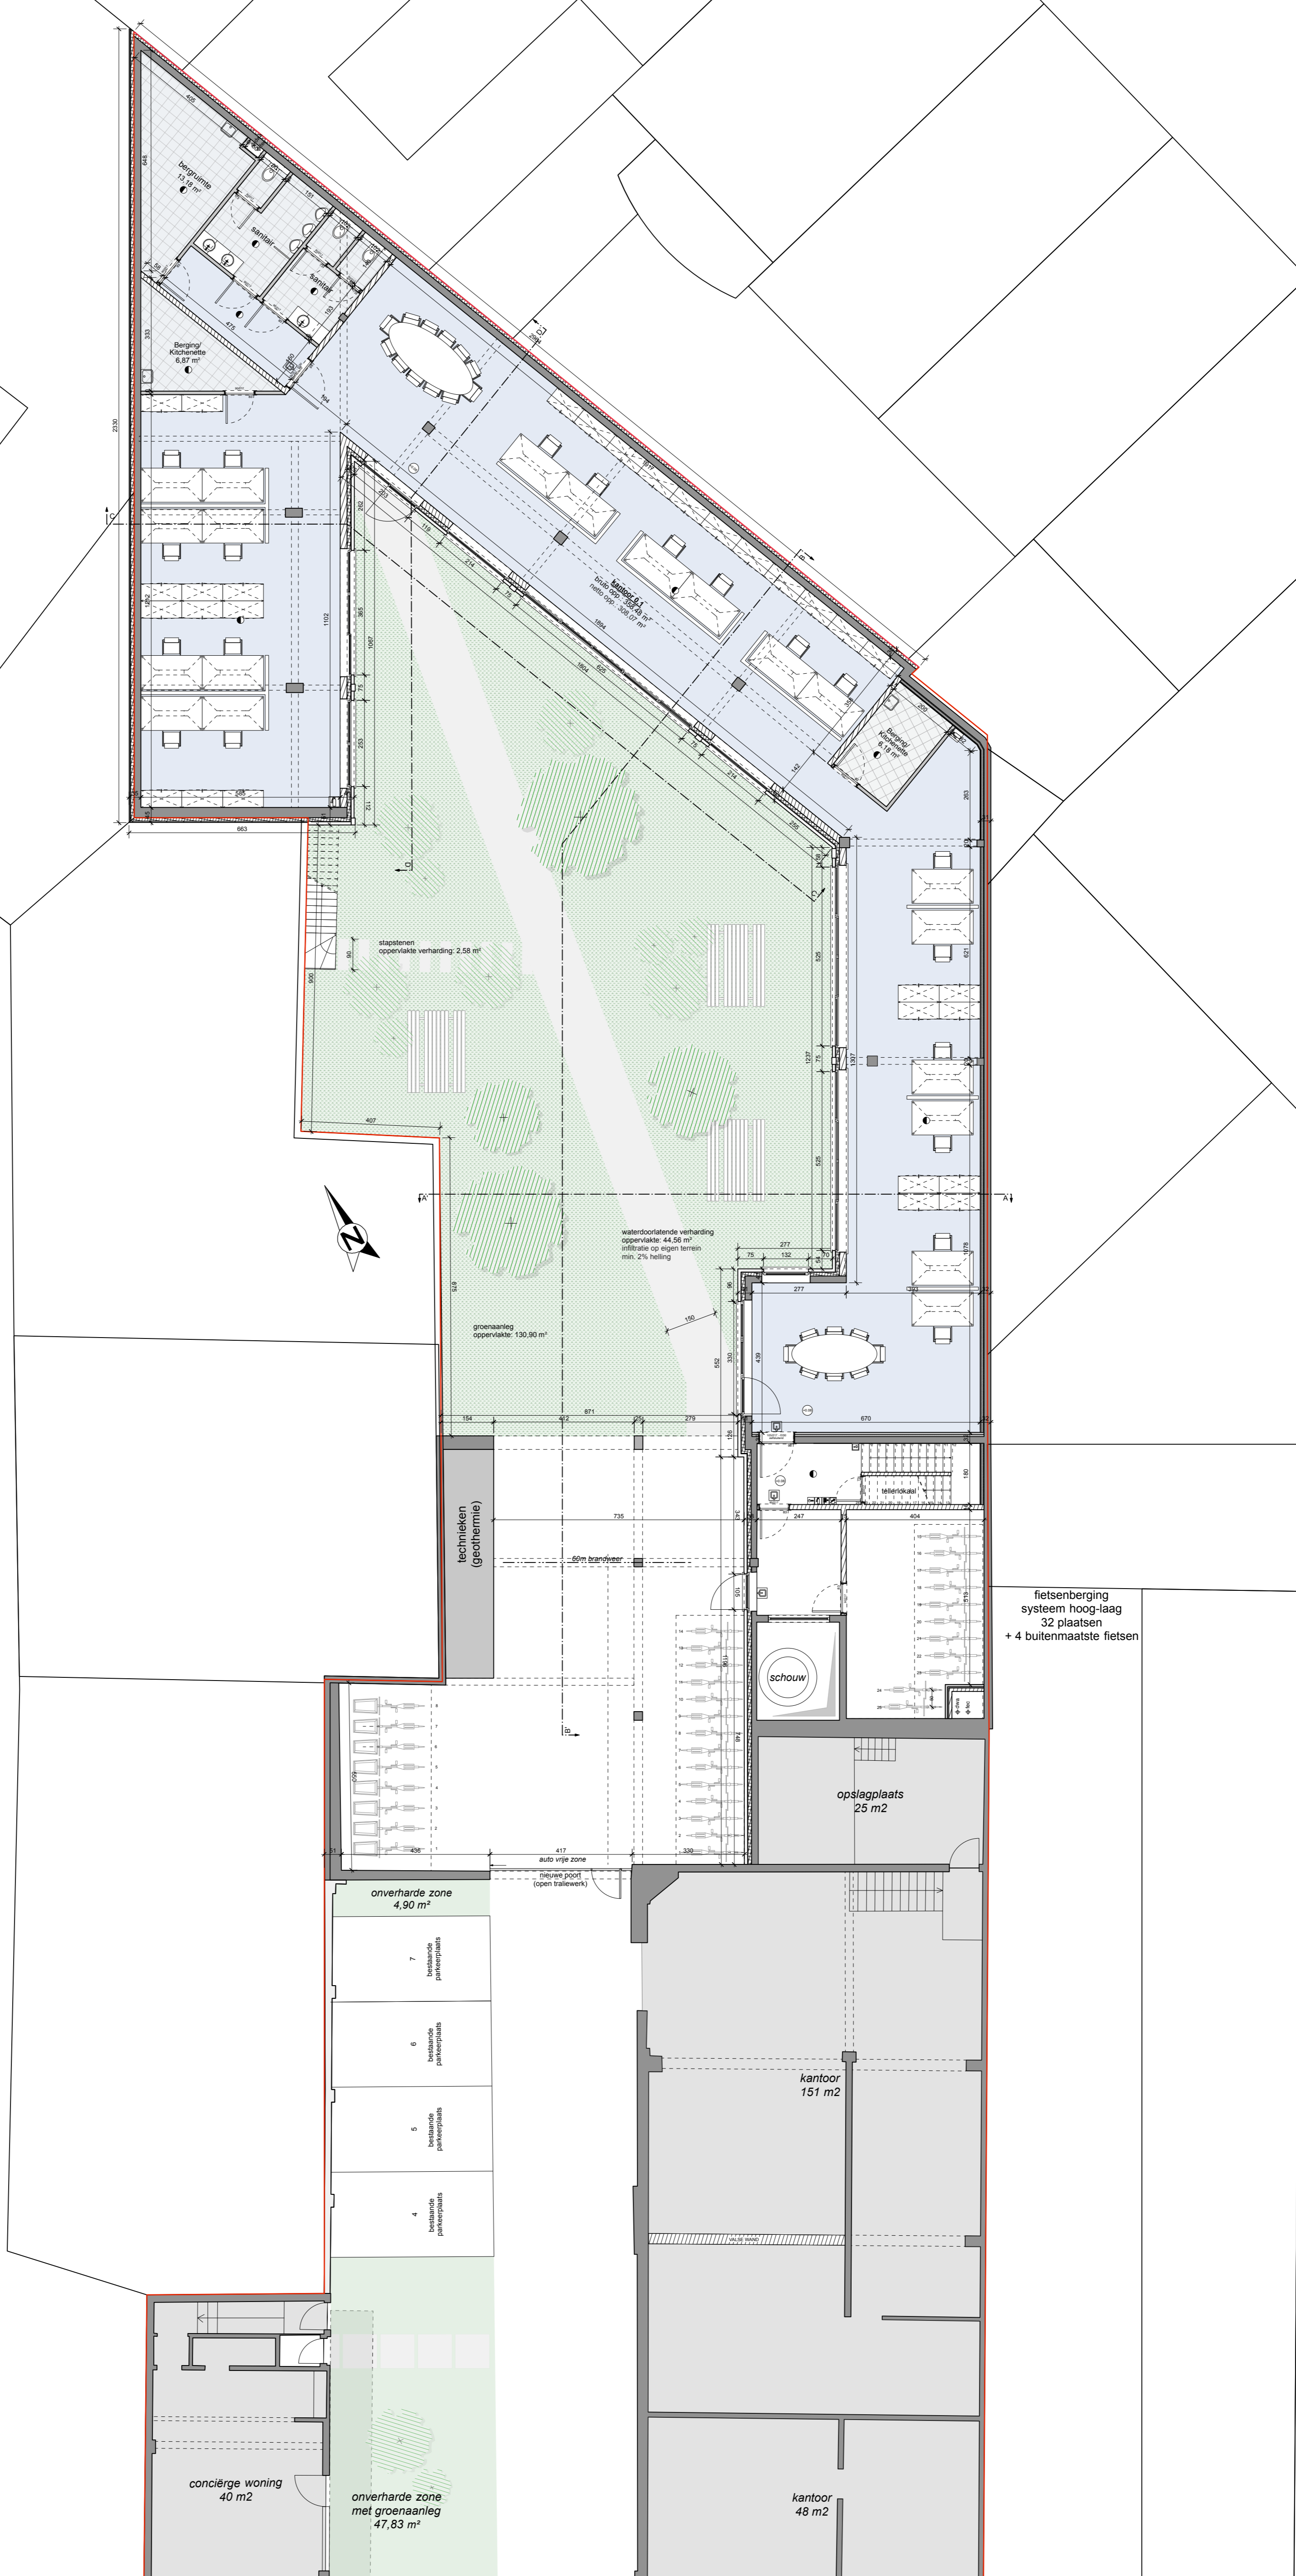

fietsenberging
systeem hoog-laag
32 plaatsen
+ 4 buitenmaatse fietsen

ASA Ateliers Stedelijke Architectuur Burggravenlaan 63, 9000 Gent nr. kadaster: Be afd., sectie H, nrs. 30x3	ontwerp	Reconversie opslagplaats tot kantoorruimte	schaal	1:100
	bouwheer	Famibel NV	getekend door	C.C. en E.Y.
	adres	Burggravenlaan 63, 9000 Gent	datum	06/09/2024
	nr. kadaster	Be afd., sectie H, nrs. 30x3	plannr.	nieuwe toestand gelijkvloers
			ref. nummer	23-273