


**ZIE BIJZONDERE  
VOORWAARDE(N)**

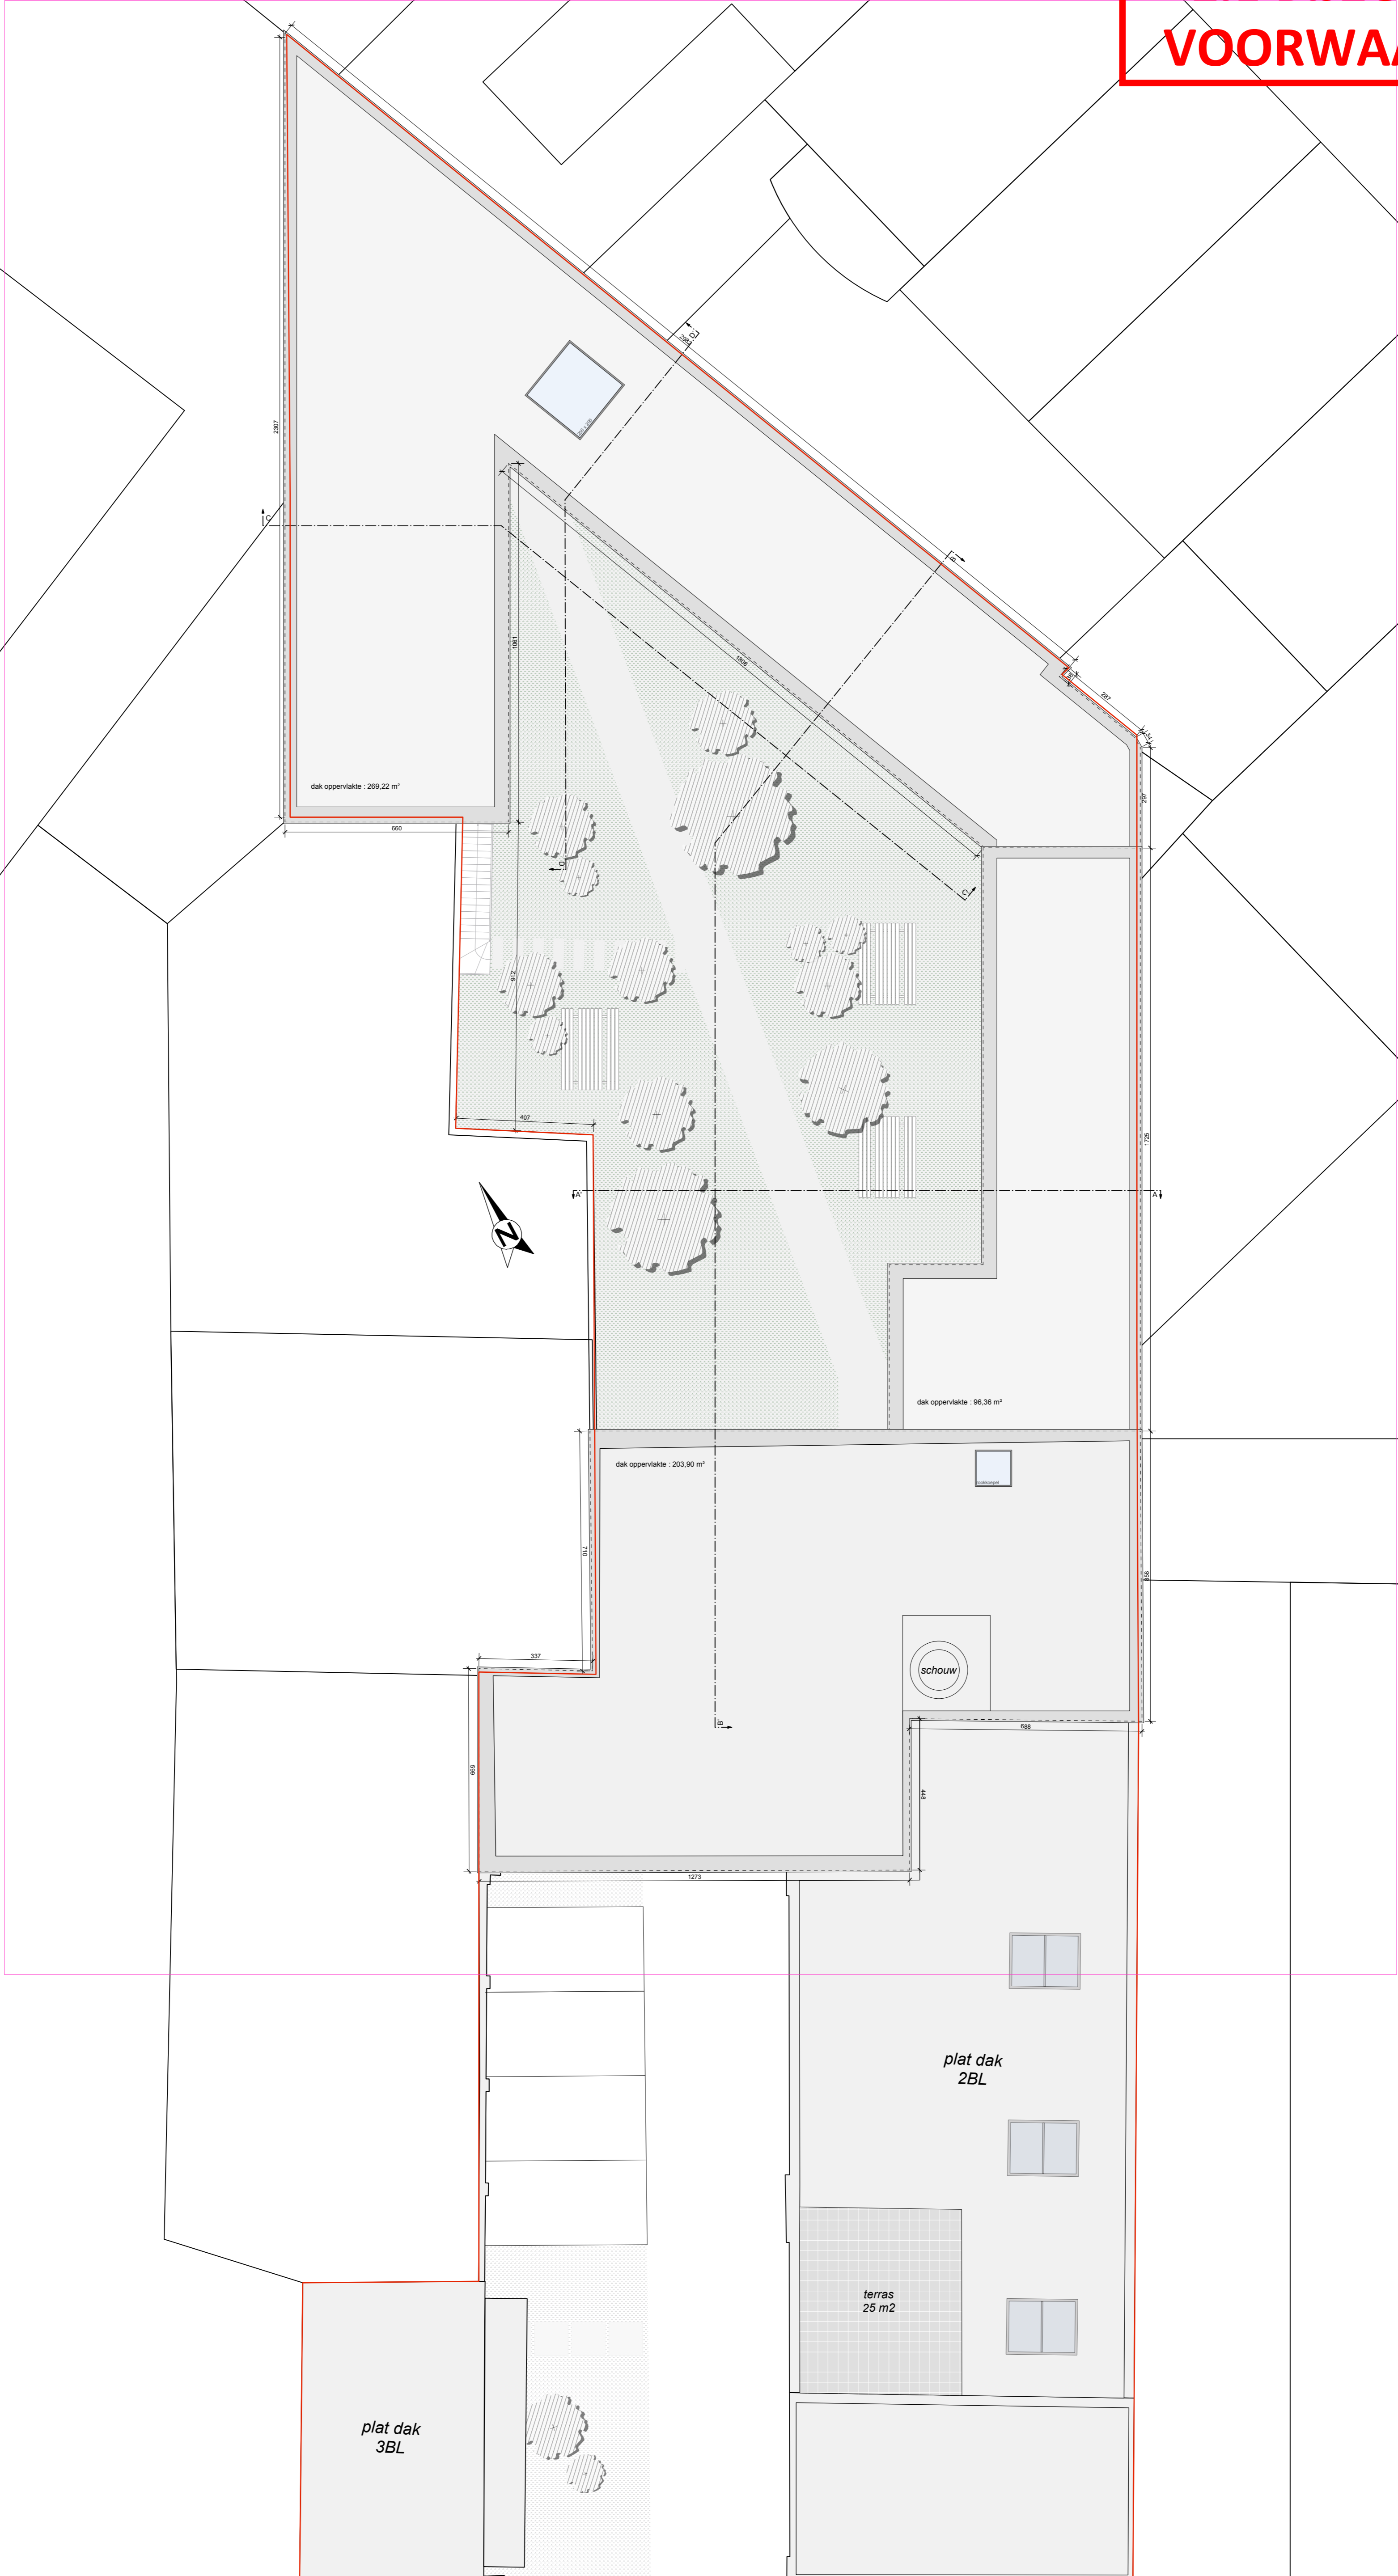

<b>ASA</b> Atelier voor Stedelijke Architectuur Burggravenlaan 63, 9000 Gent Tel: +32 (0)9 266 65 65 www.asaarchitectuur.be	<b>ontwerp</b>	Reconversie opslagplaats tot kantoorruimte	schaal	1:100
	<b>bouwheer</b>	Famibel NV	getekend door	I.C. en E.Y.
	<b>adres</b>	Burggravenlaan 63, 9000 Gent	datum	06/09/2024
	<b>nr. kadaster</b>	Be afd., sectie H, nrs. 30x3	plannr.	nieuwe toestand dakplan
			ref. nummer	23-273