


- ① gevelafwerking - lichtgrijze gevelsteen
- ② gevelafwerking - witte prefab betonelementen
- ③ buitenschrijnwerk - zwart aluminium
- ④ gevelafsluiting - zwarte aluminium stijlen
- ⑤ poort - zwart aluminium
- ⑥ bestaand zichtscherm buur
- ⑦ balustrade - glas
- ⑧ brandladder - aluminium grijs
- ⑨ dakrand - grijs aluminium
- ⑩ gevelbeplating - zwart aluminium
- ⑪ dakrand - wit aluminium

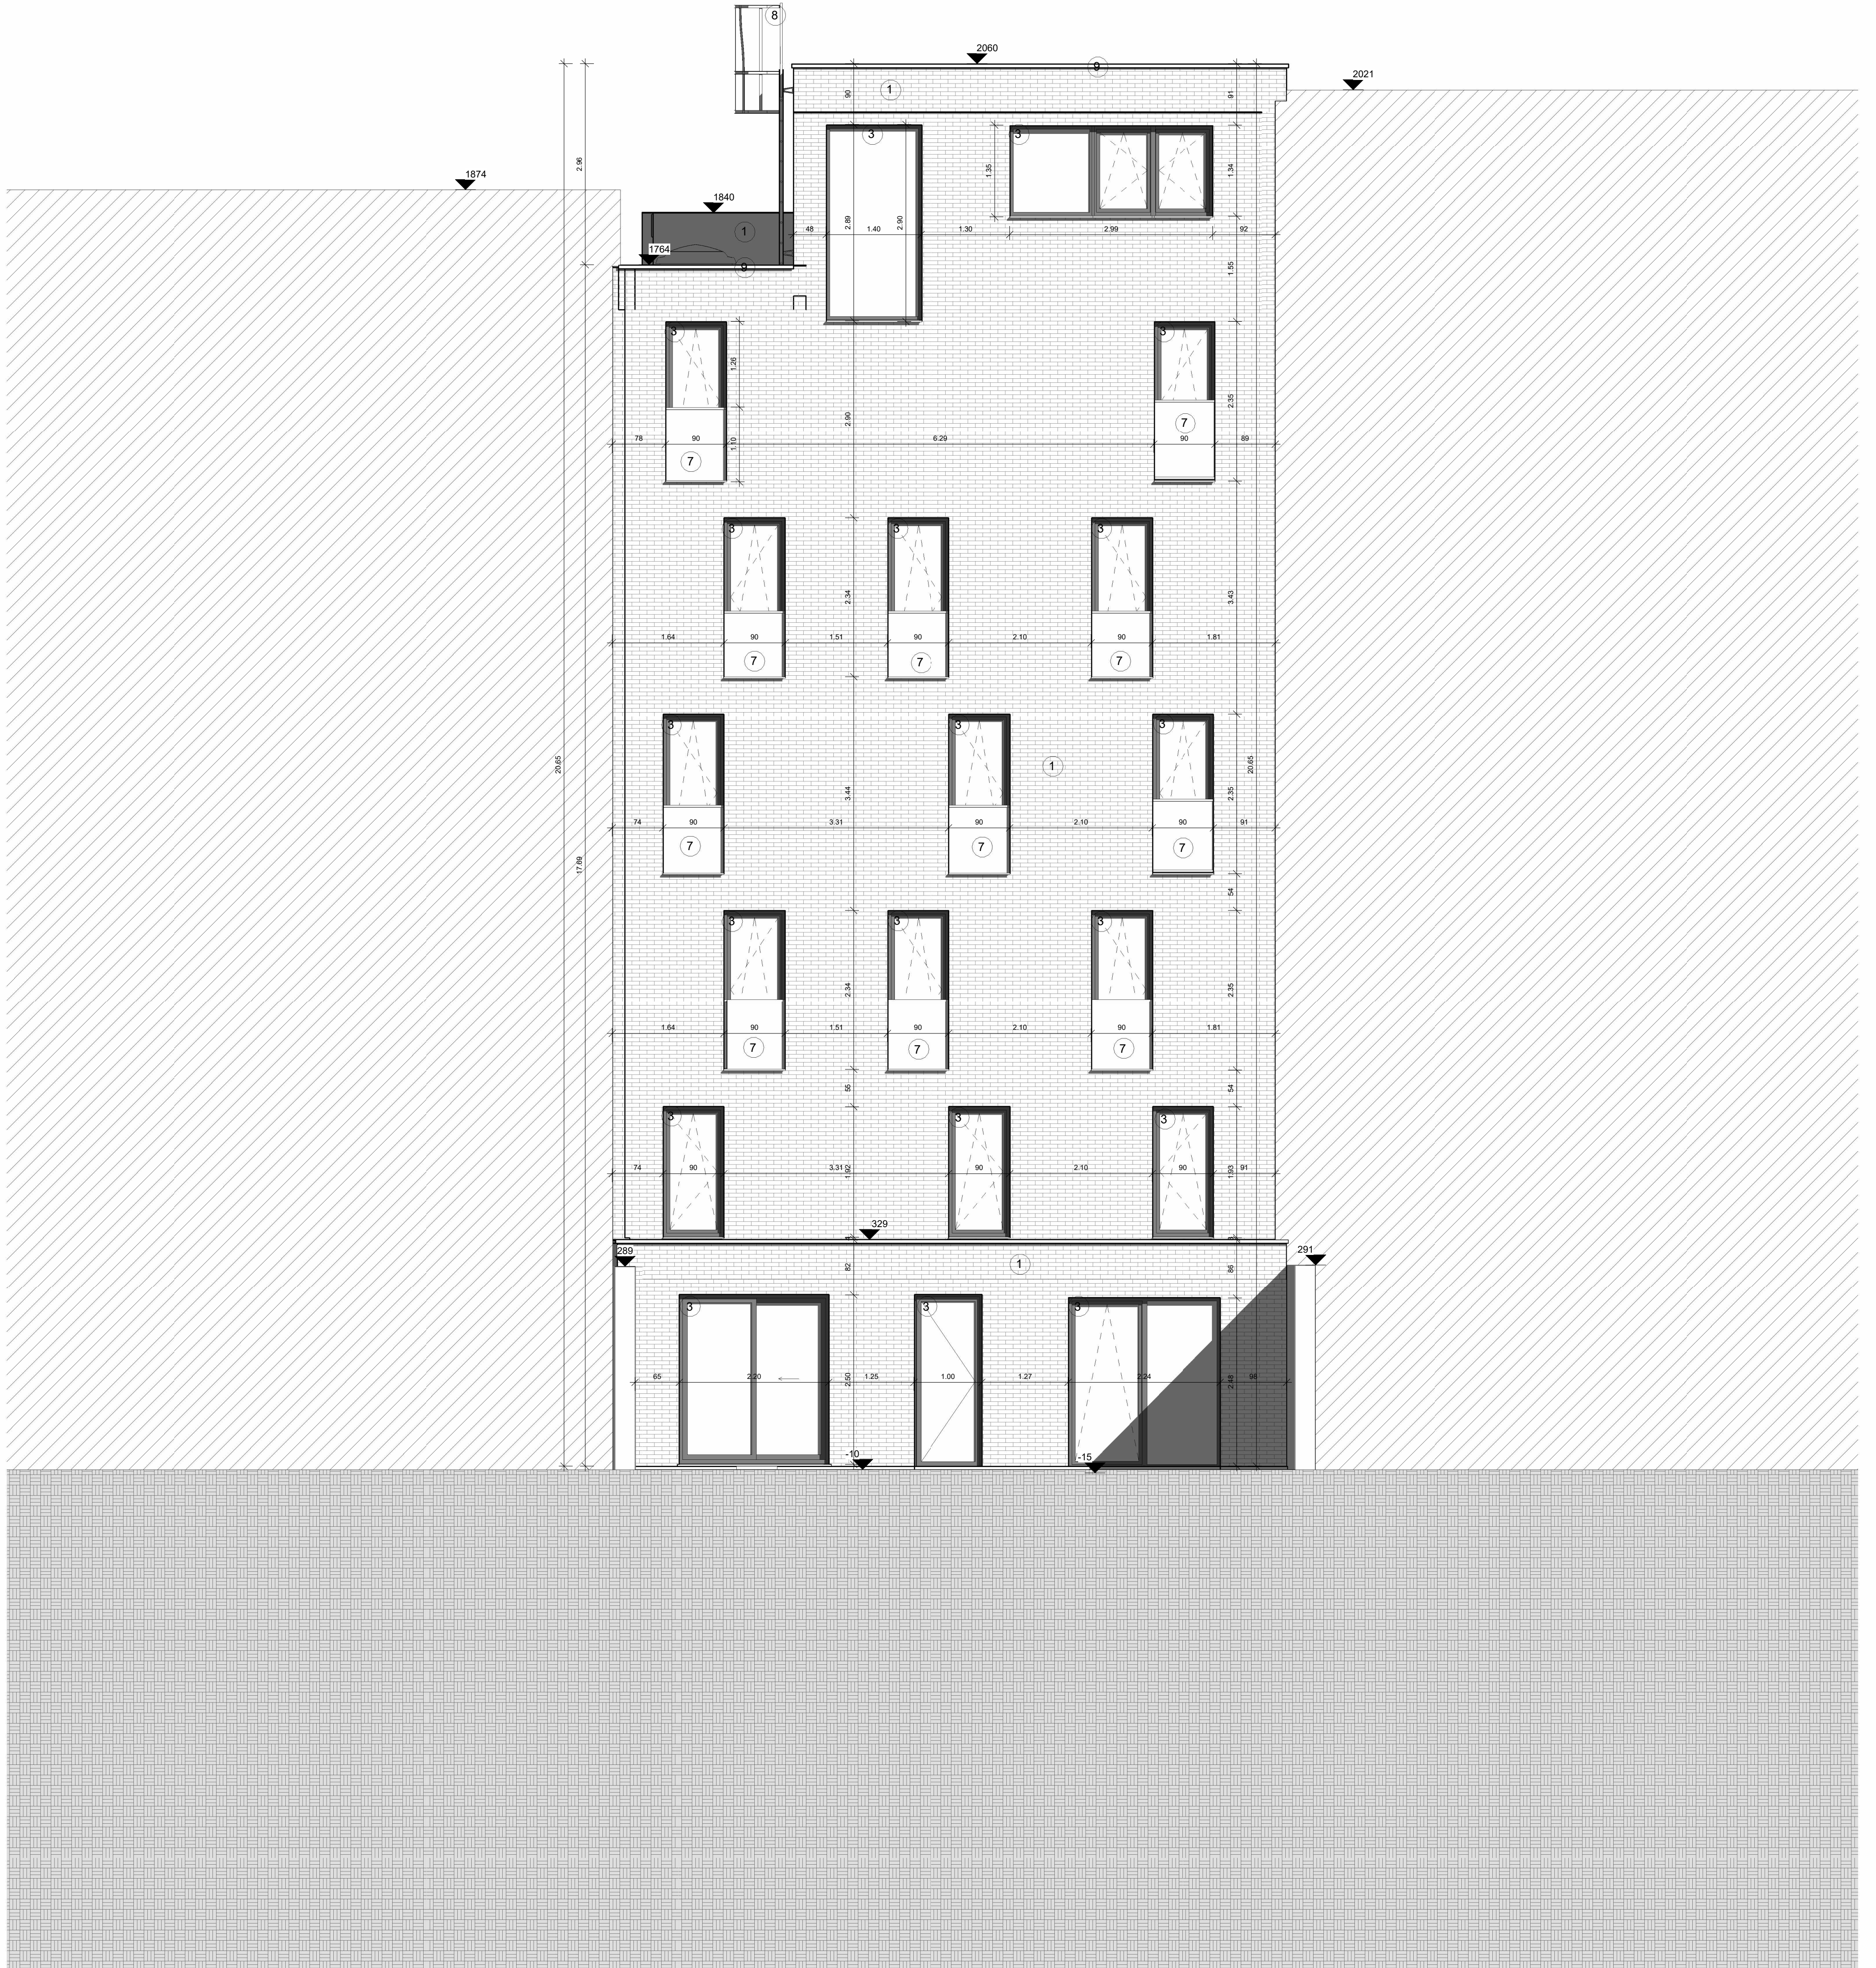

**ZIE BIJZONDERE
VOORWAARDE(N)**

