


**ZIE BIJZONDERE
VOORWAARDE(N)**

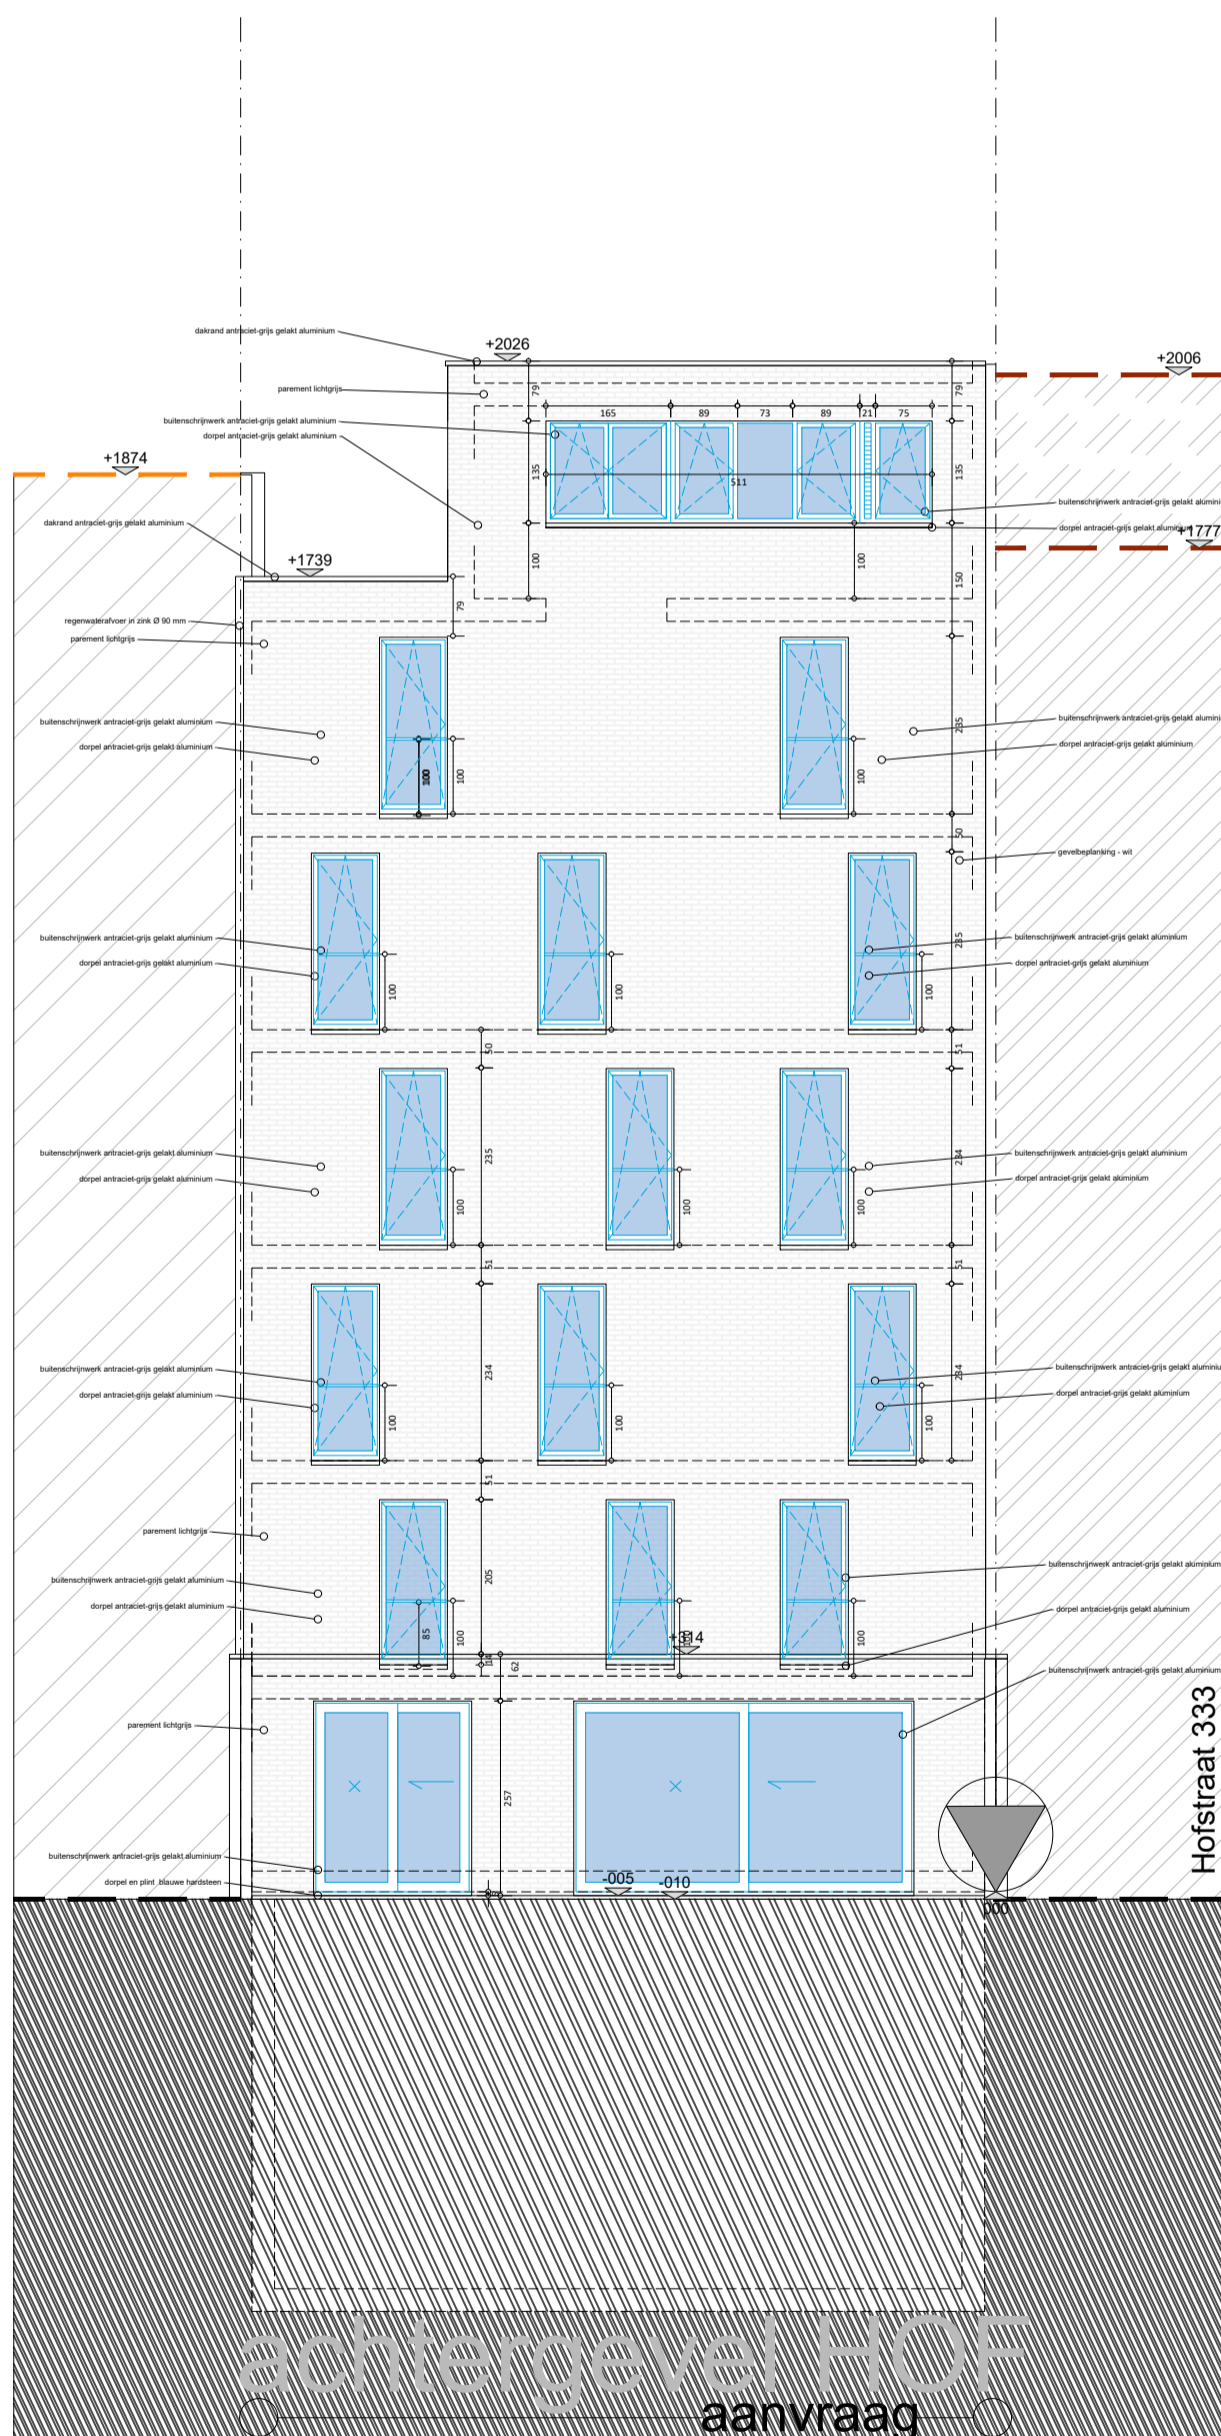

achtergevel hofstraat nieuw

