
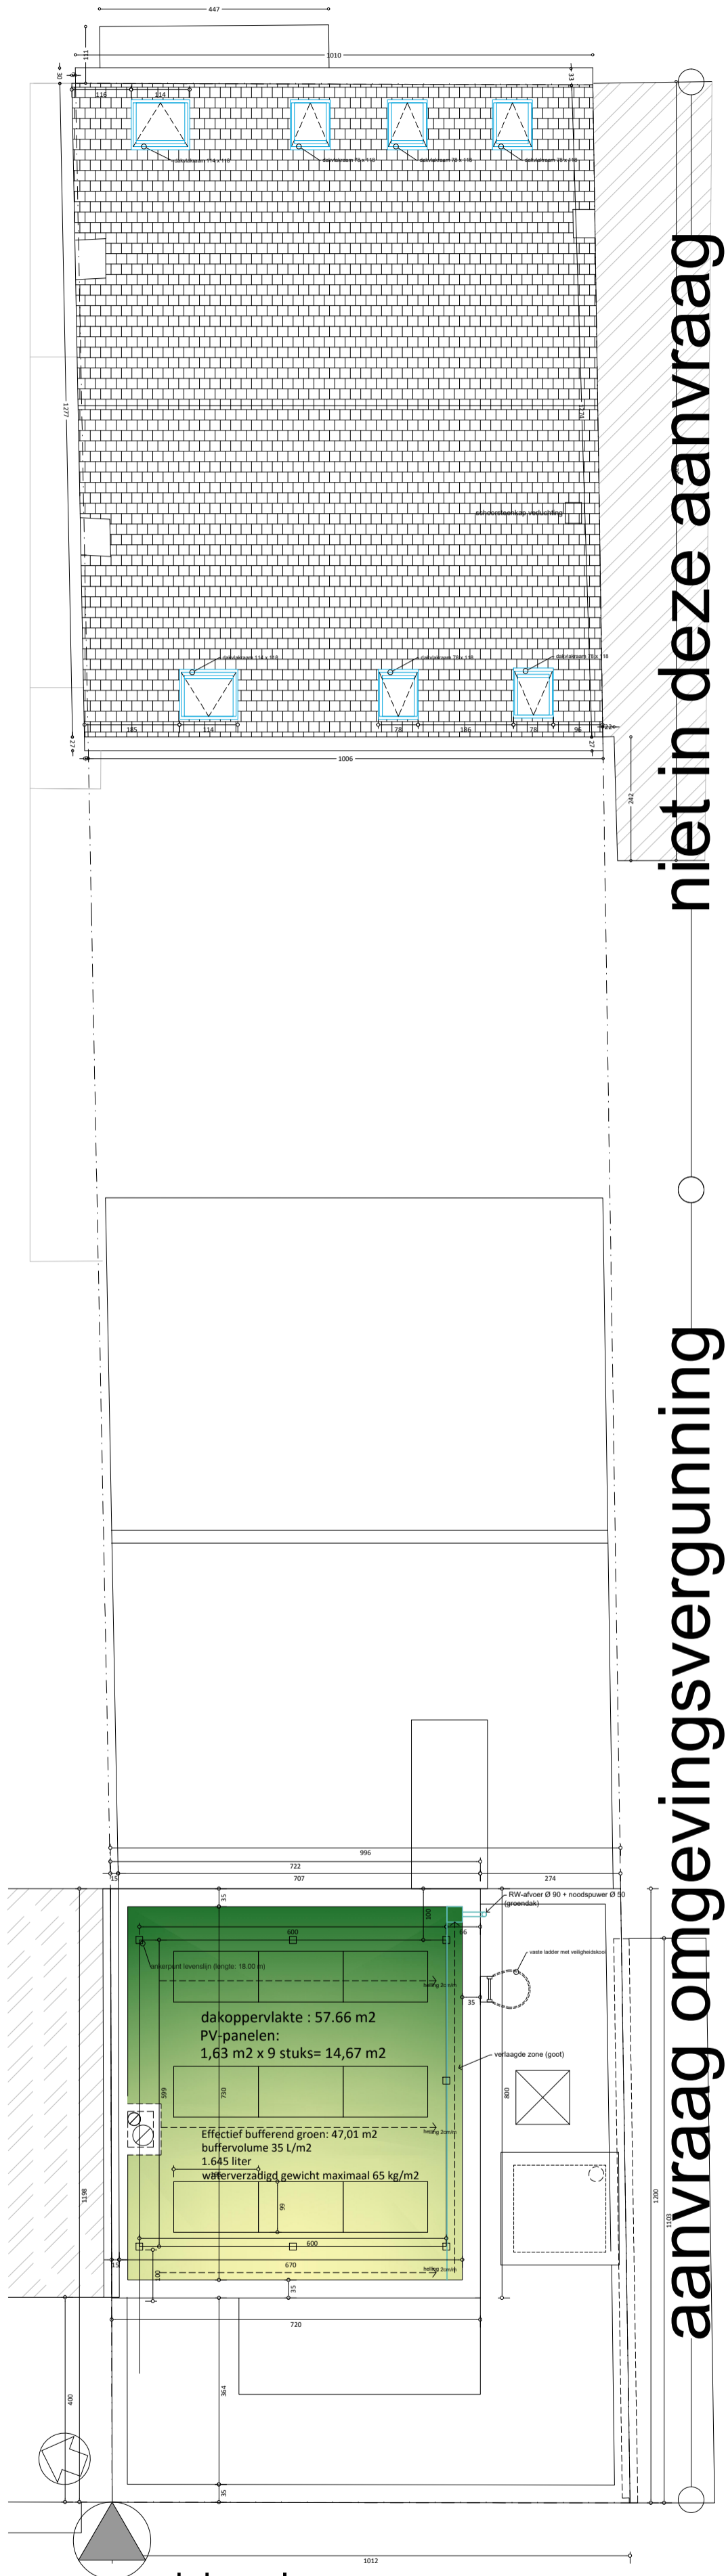


**ZIE BIJZONDERE  
VOORWAARDE(N)**

dakenplan nieuw

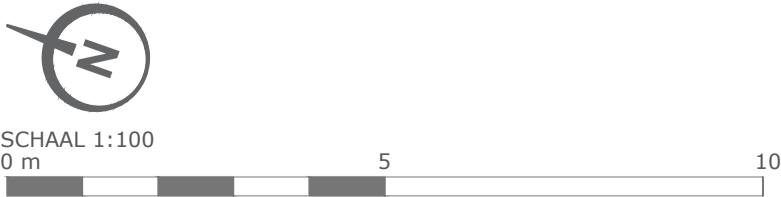

**dakenplan** totaal dakoppervlakte: 190.97 m2

dak: 122.00 m2