


| | | |
|--|-----------------------------------|---------------|
| PROJECT: Sloop en herbouw van een eengezinswoning | STADIUM: VERGUNNINGSAANVRAAG | |
| ADRES: Keuzemeers 12, Drongen (Gent) | DATUM: 26/08/2024 | SCHAAL: 1:100 |
| ONTWERPER: Verzele Els Ir. Architect bvba Kouterlosstraat 137 - 9800 Deinze telefoon 0032 475 96 00 53 e-mail els@verzele-els-architect.be | OPDRACHTGEVERS: Mevr Henderick | |
| PLAN: INPLANTING BESTAANDE TOESTAND | VERSIE | BA_I_B_1 |

C1219e3
EENGEZINSWONING

**ZIE BIJZONDERE
VOORWAARDE(N)**

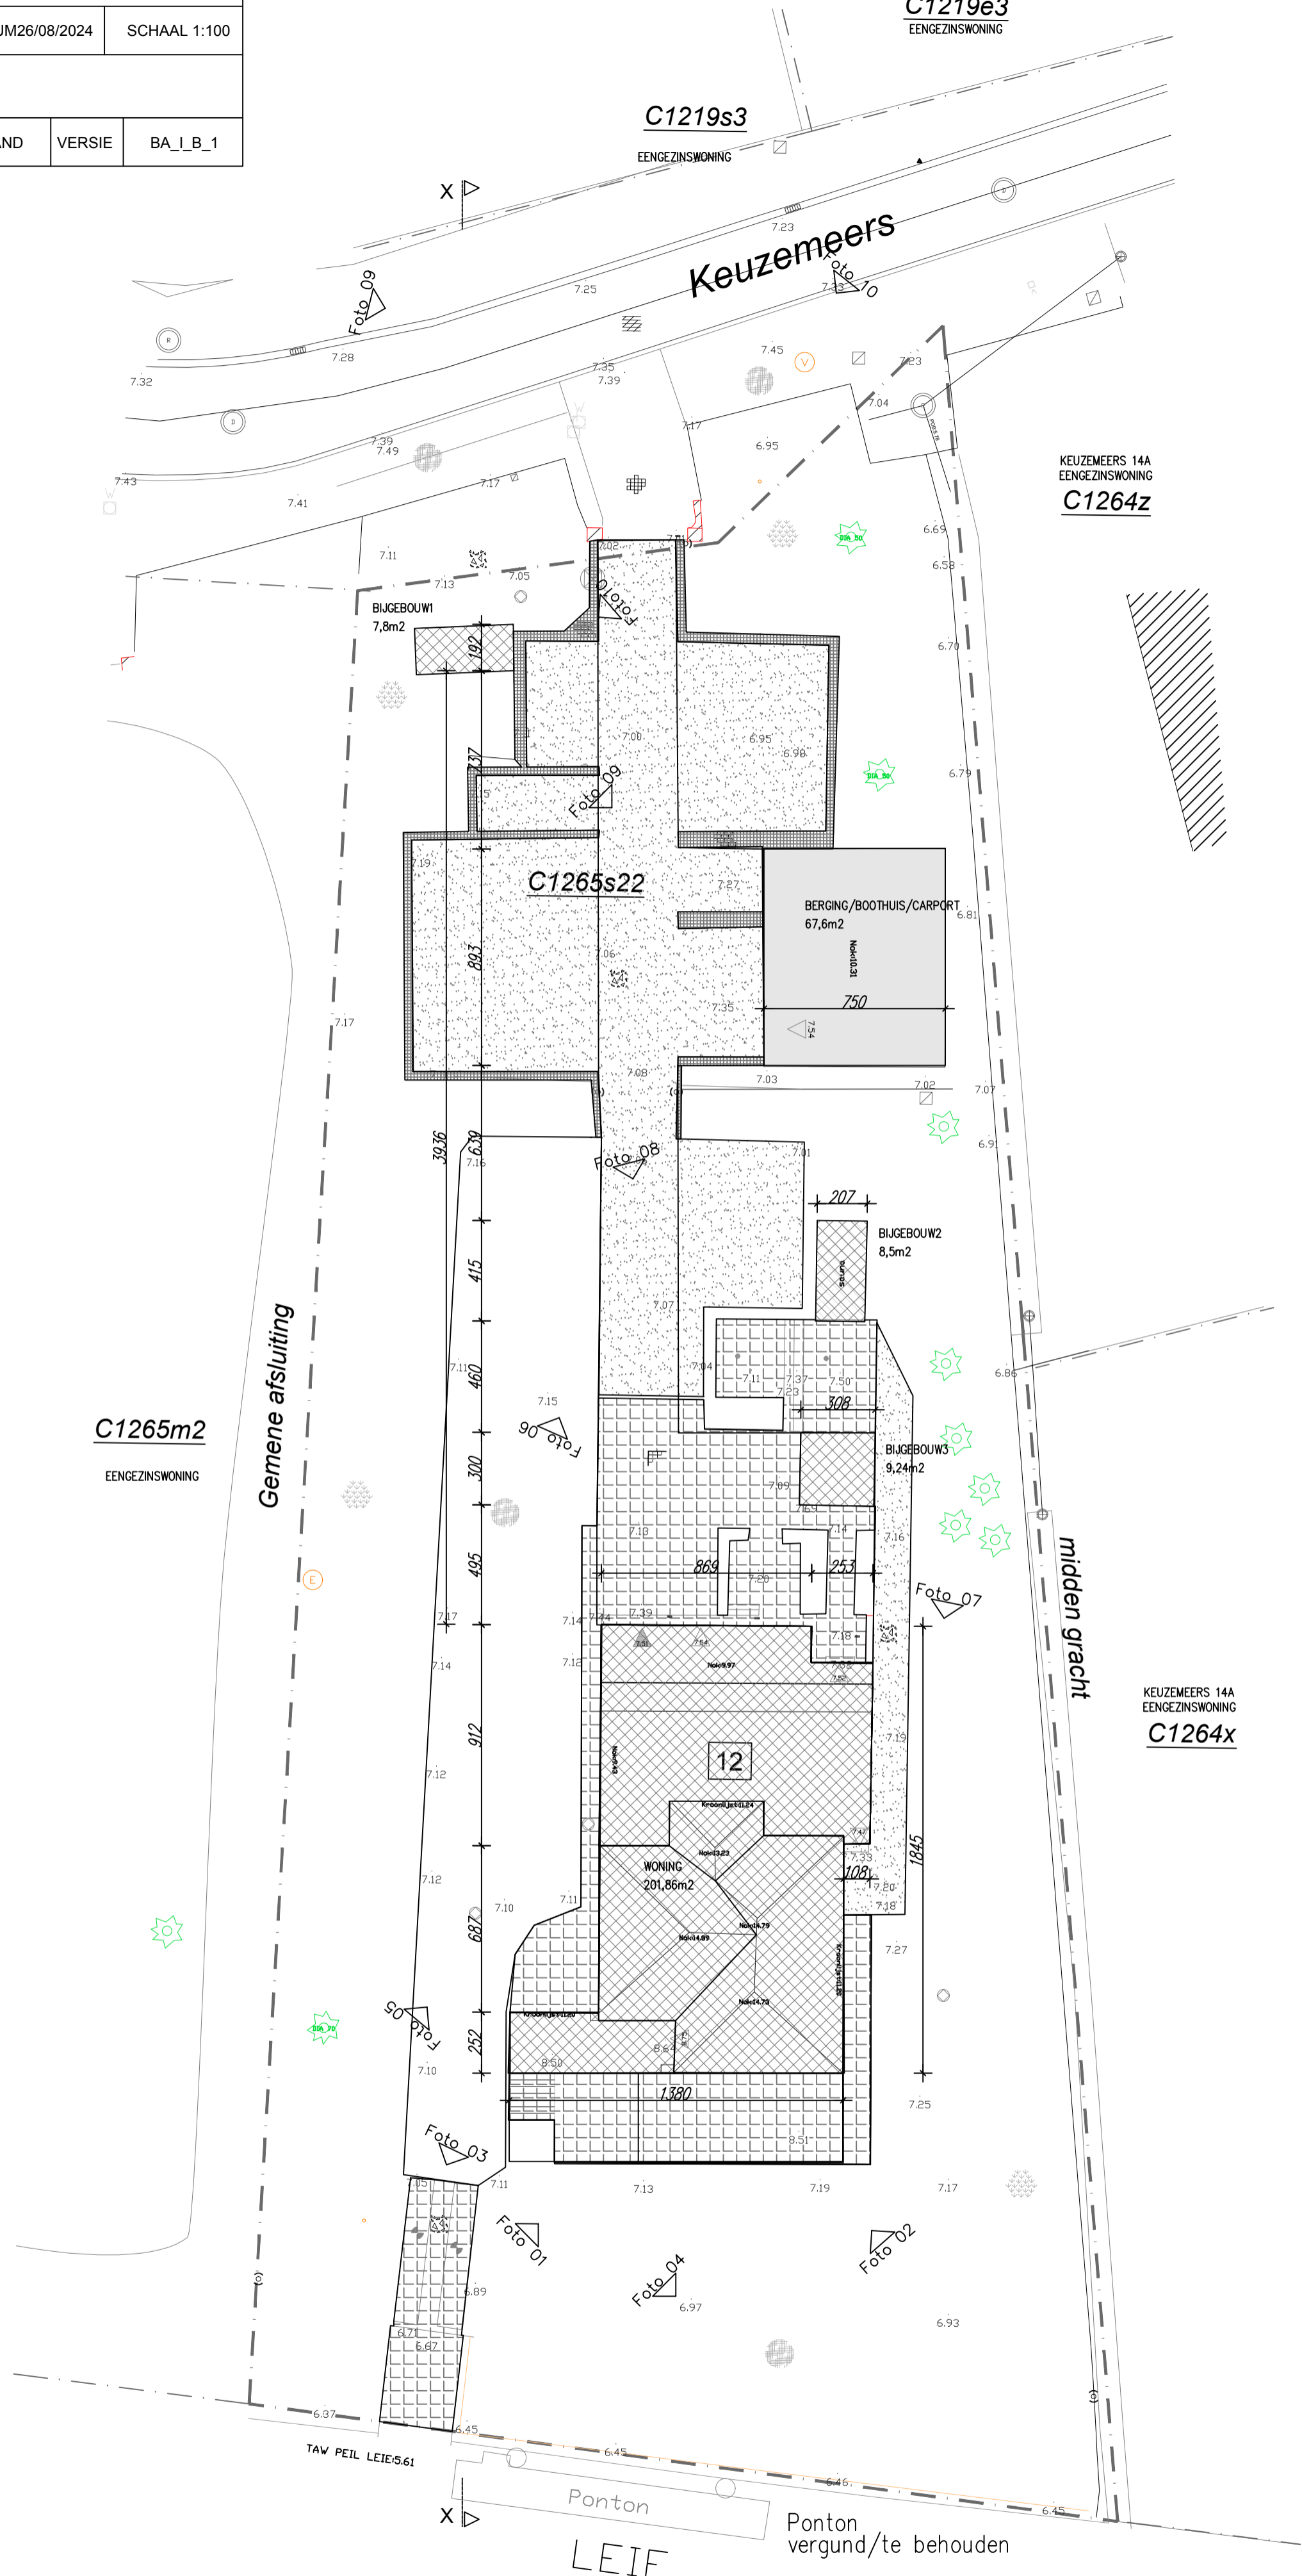

INPLANTINGSPLAN - 1/200

bestaande toestand

elektriciteit, waterleiding en aanwezig
geen erfdienstbaarheden

- bestaande toestand - te behouden
- omliggende gebouwen
- te slopen gebouwen
- verharding (grind)
368,5m²
- verharding (tegels/klinkers)
263,45m²

