


PROJECT: Sloop en herbouw van een eengezinswoning		STADIUM: VERGUNNINGSAANVRAAG	
ADRES: Keuzemeers 12, Drongen (Gent)		DATUM: 26/08/2024	SCHAAL: 1:100
ONTWERPER: Verzele Els Ir. Architect bvba Kouterlosstraat 137 - 9800 Deinze telefoon 0032 475 96 00 53 e-mail els@verzele-els-architect.be		OPDRACHTGEVERS: Mevr Henderick	
PLAN: INPLANTING VERGUNDE TOESTAND		VERSIE	BA_I_V_1

**ZIE BIJZONDERE  
VOORWAARDE(N)**

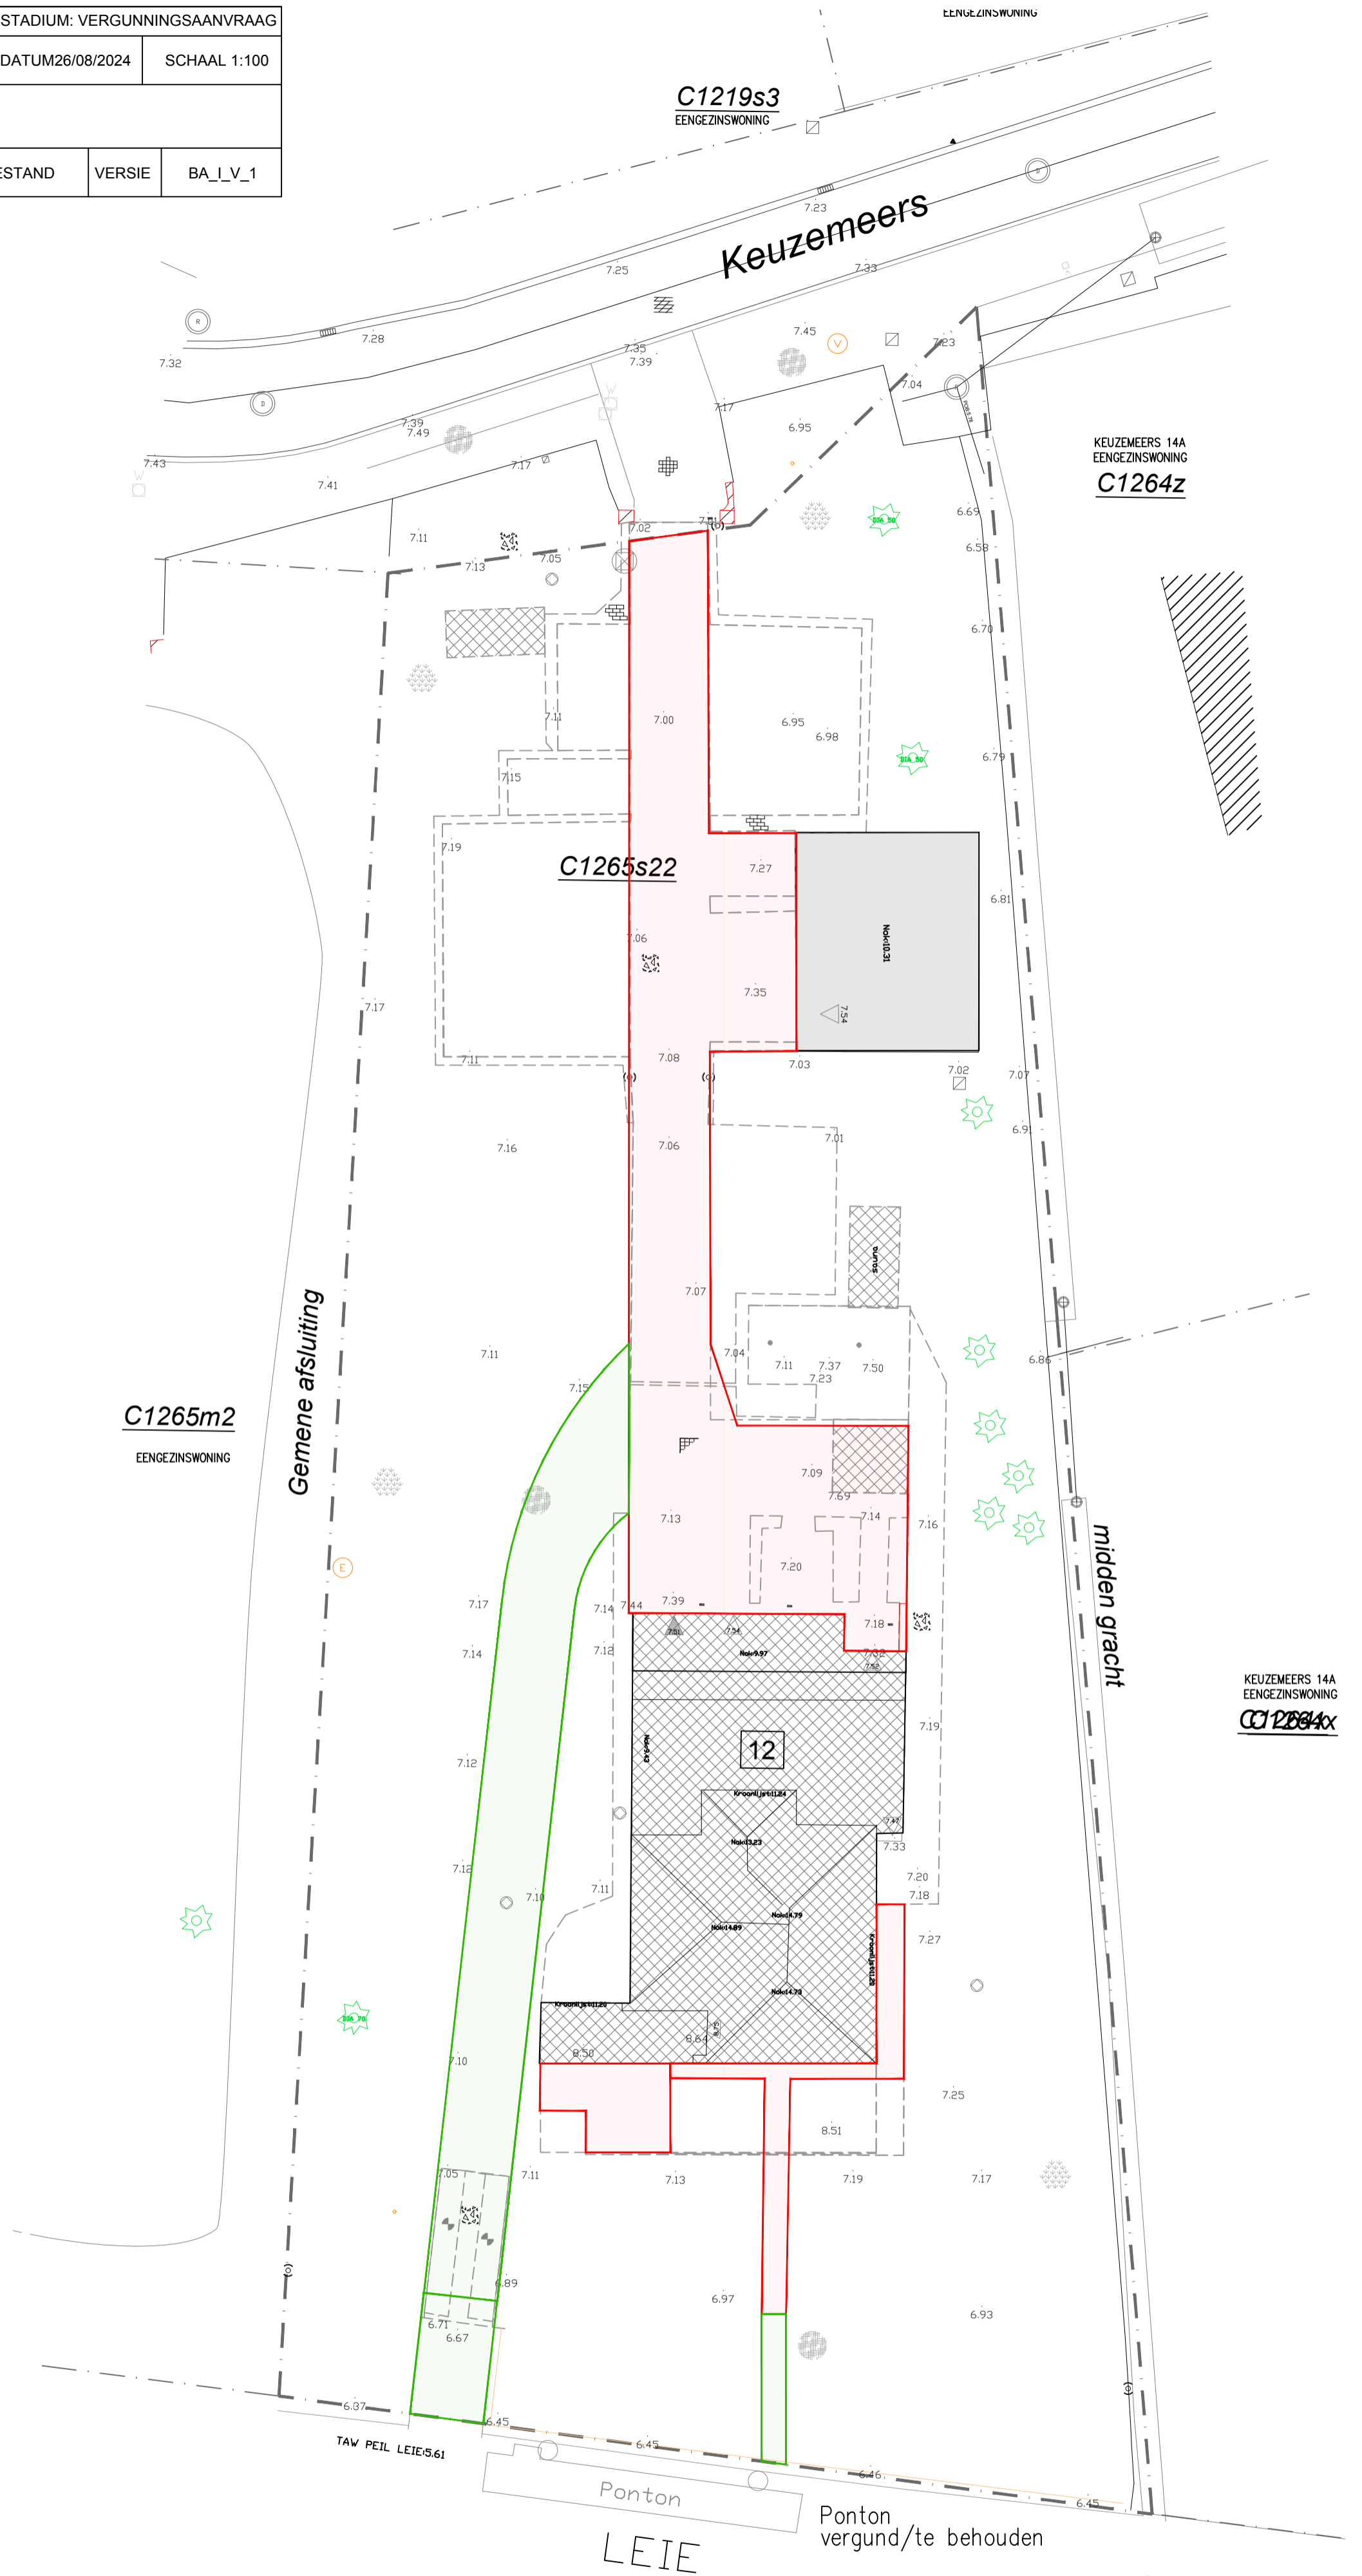

**INPLANTINGSPLAN - 1/200**  
vergunde toestand

electriciteit, waterleiding en aanwezig  
geen erfdiensbaarheden

- bestaande toestand - te behouden
- omliggende gebouwen
- te slopen gebouwen
- bestaande verharding + gebouwen
- vergunde verharding (vergunning ref. 2004/10148) 214,3m<sup>2</sup>
- vergunde verharding (vergunning steiger 2005) 138,44m<sup>2</sup>

