



WONING 2

WONING 1

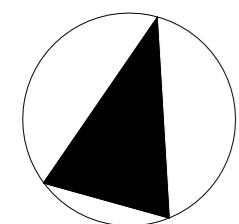

bouwen van 2 woningen 1/50
VERDIEPING 1

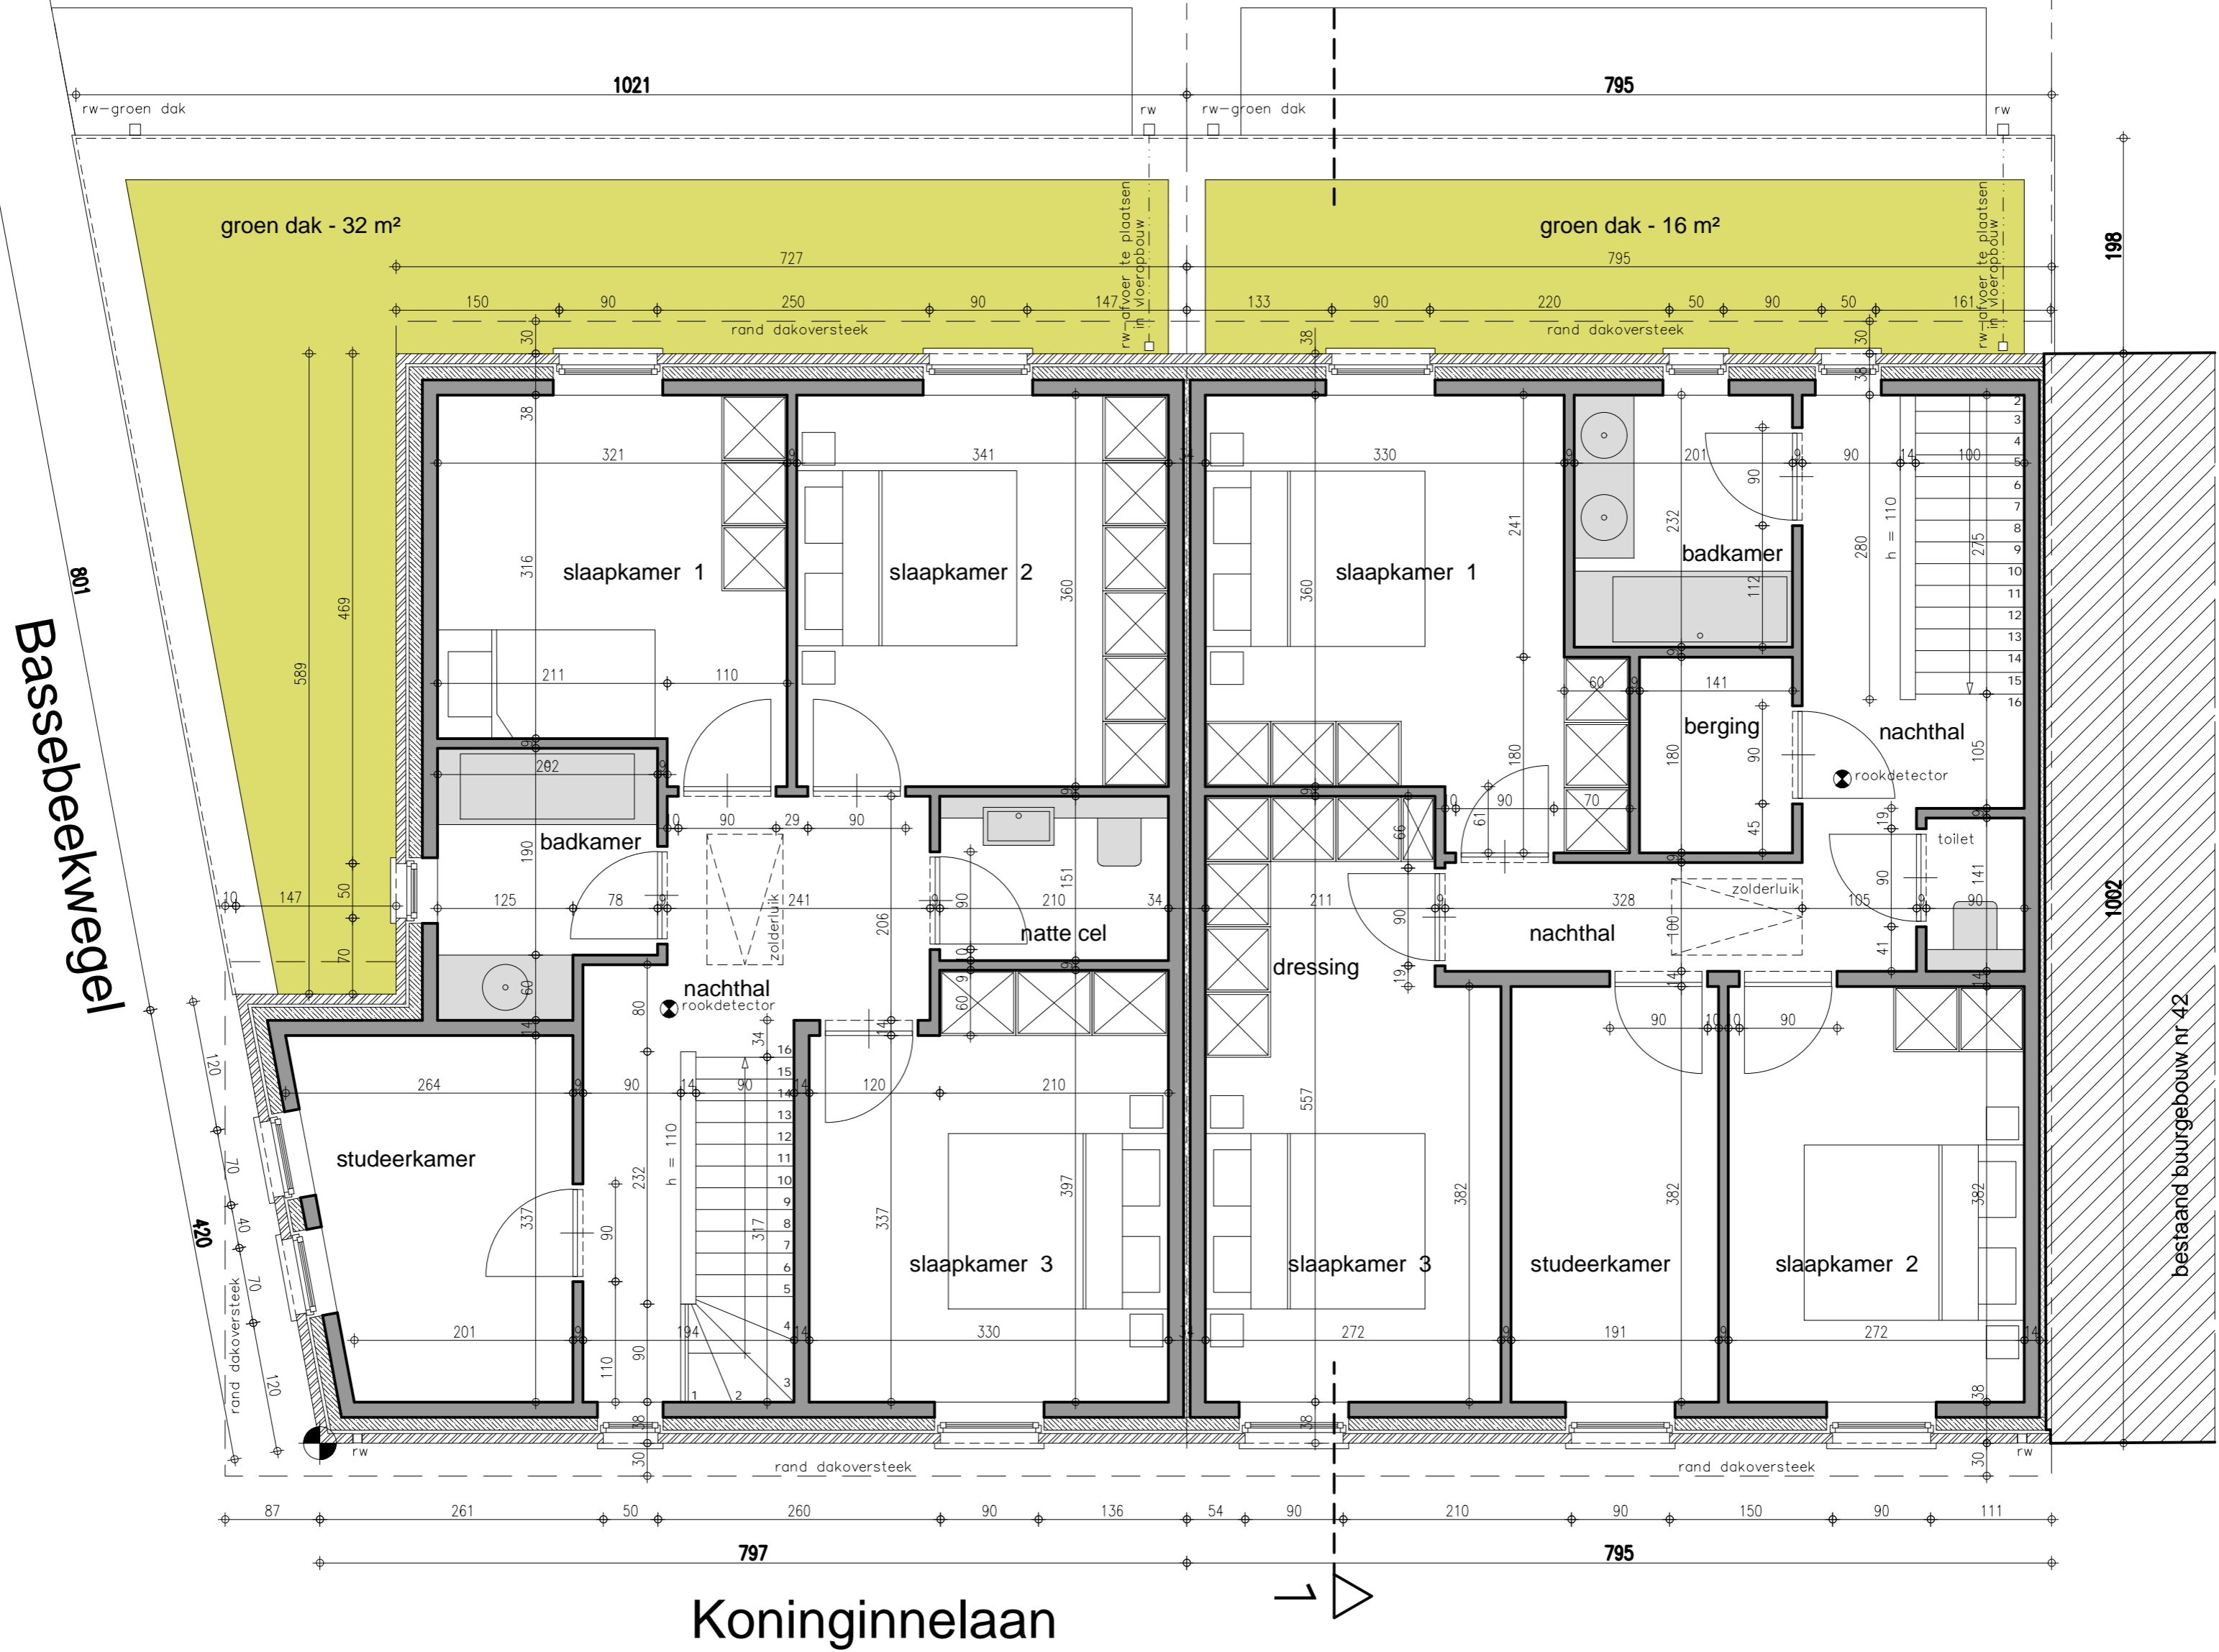

**ZIE BIJZONDERE
 VOORWAARDE(N)**

A-PLAN ARCHITECT
PIET STEYAERT 0475 45 49 23
 ZEEDIJK 8
 8620 NIEUWPOORT
 piet@pietsteyaert.be