


**ZIE BIJZONDERE  
VOORWAARDE(N)**

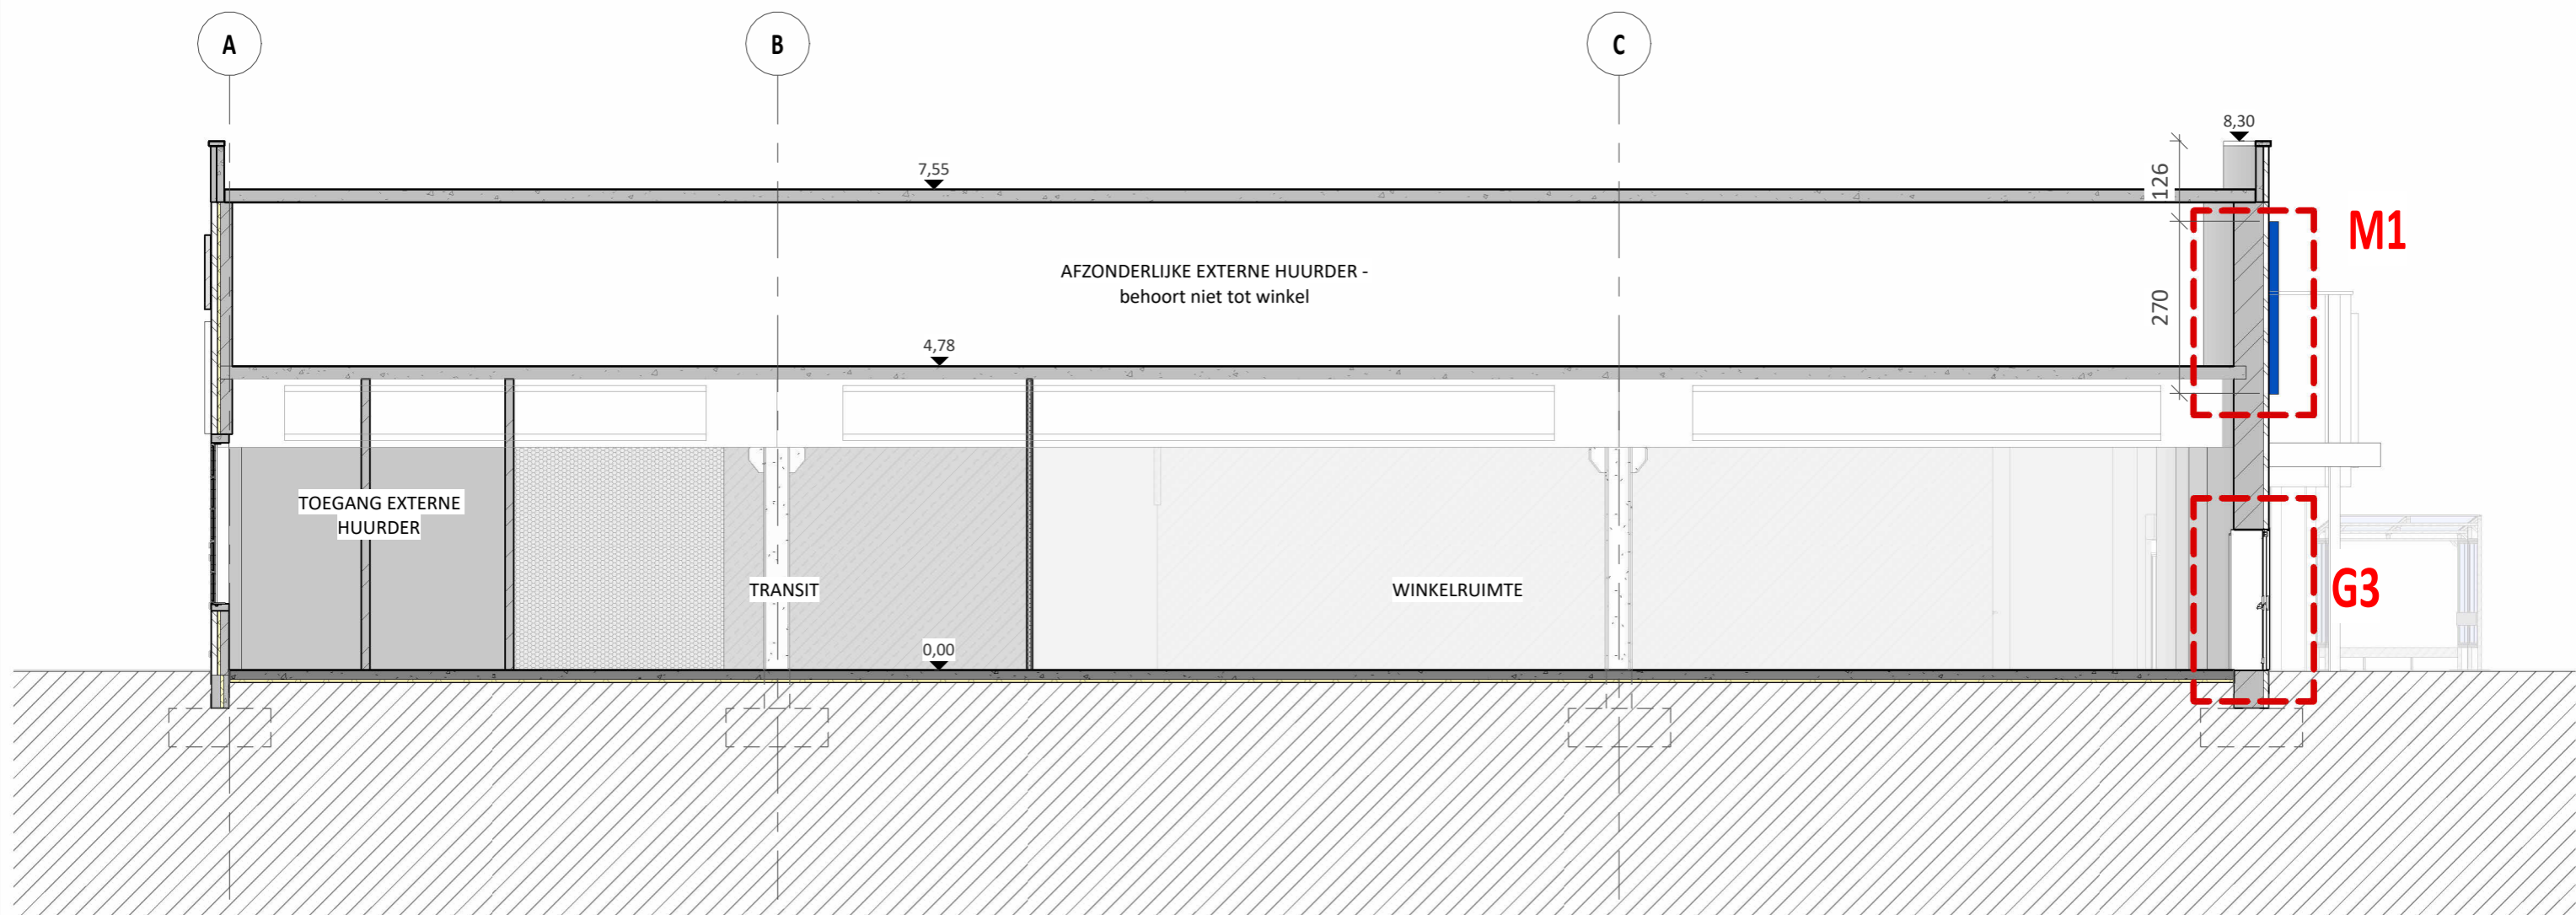

**NT\_SNEDE 1**  
1 : 100

**BA\_Mariakerke Okay\_S\_N\_Snede 1**

Ref. omgevingsvergunning	Datum	Schaal	Maateenheid	Modelleur	Ordernr.
2024106786	08/2024	1 : 100	cm	InSol	1772799.00