
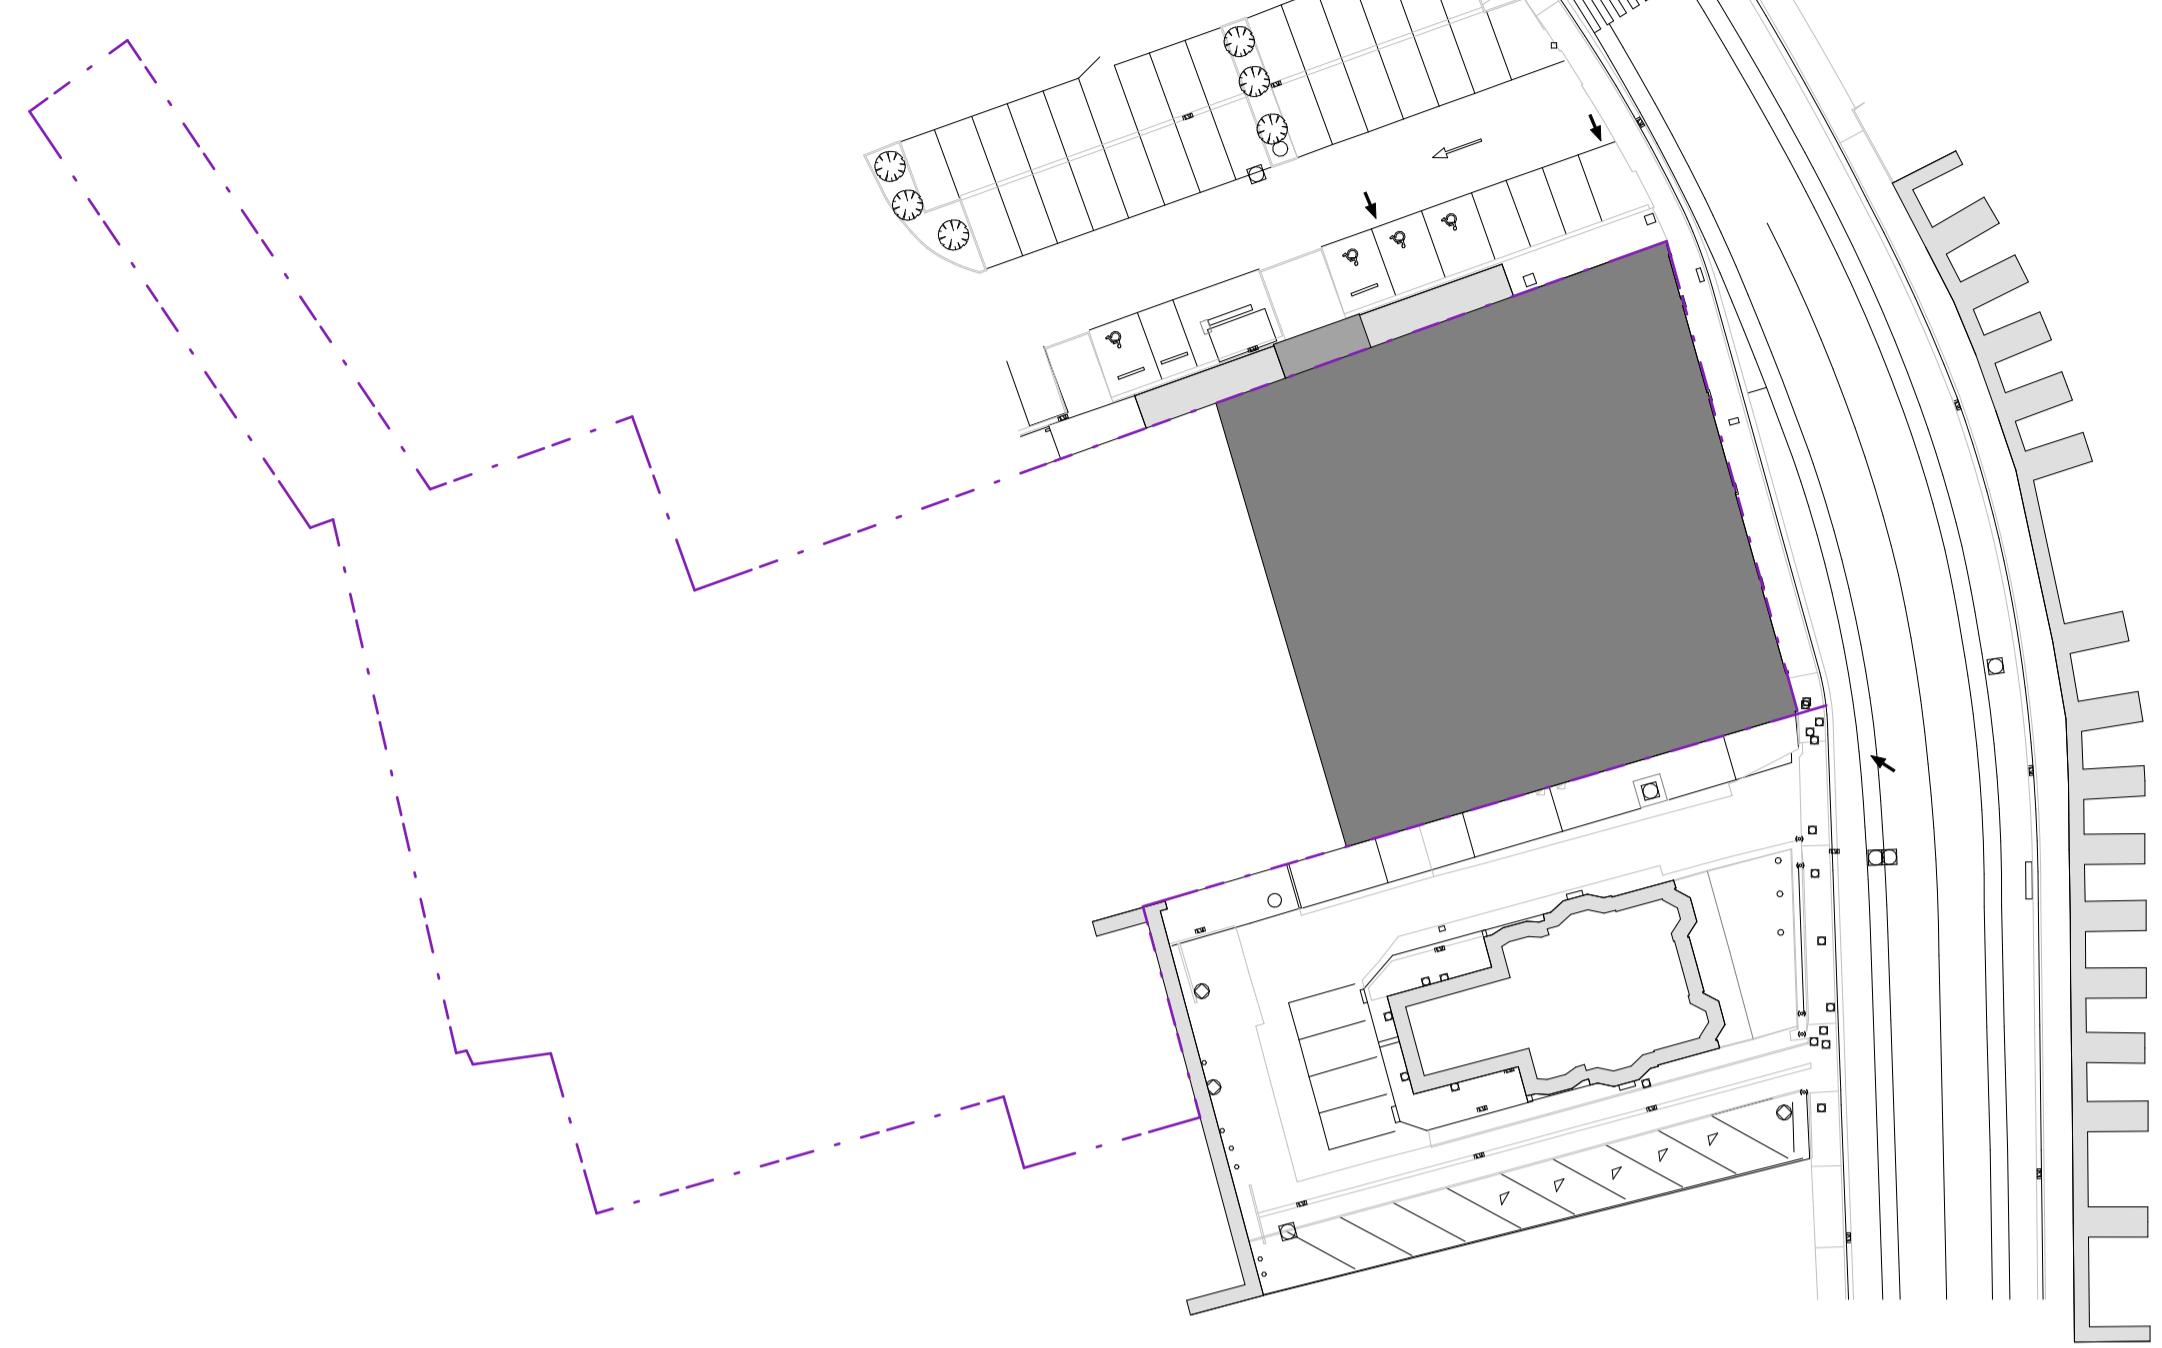


**ZIE BIJZONDERE
VOORWAARDE(N)**

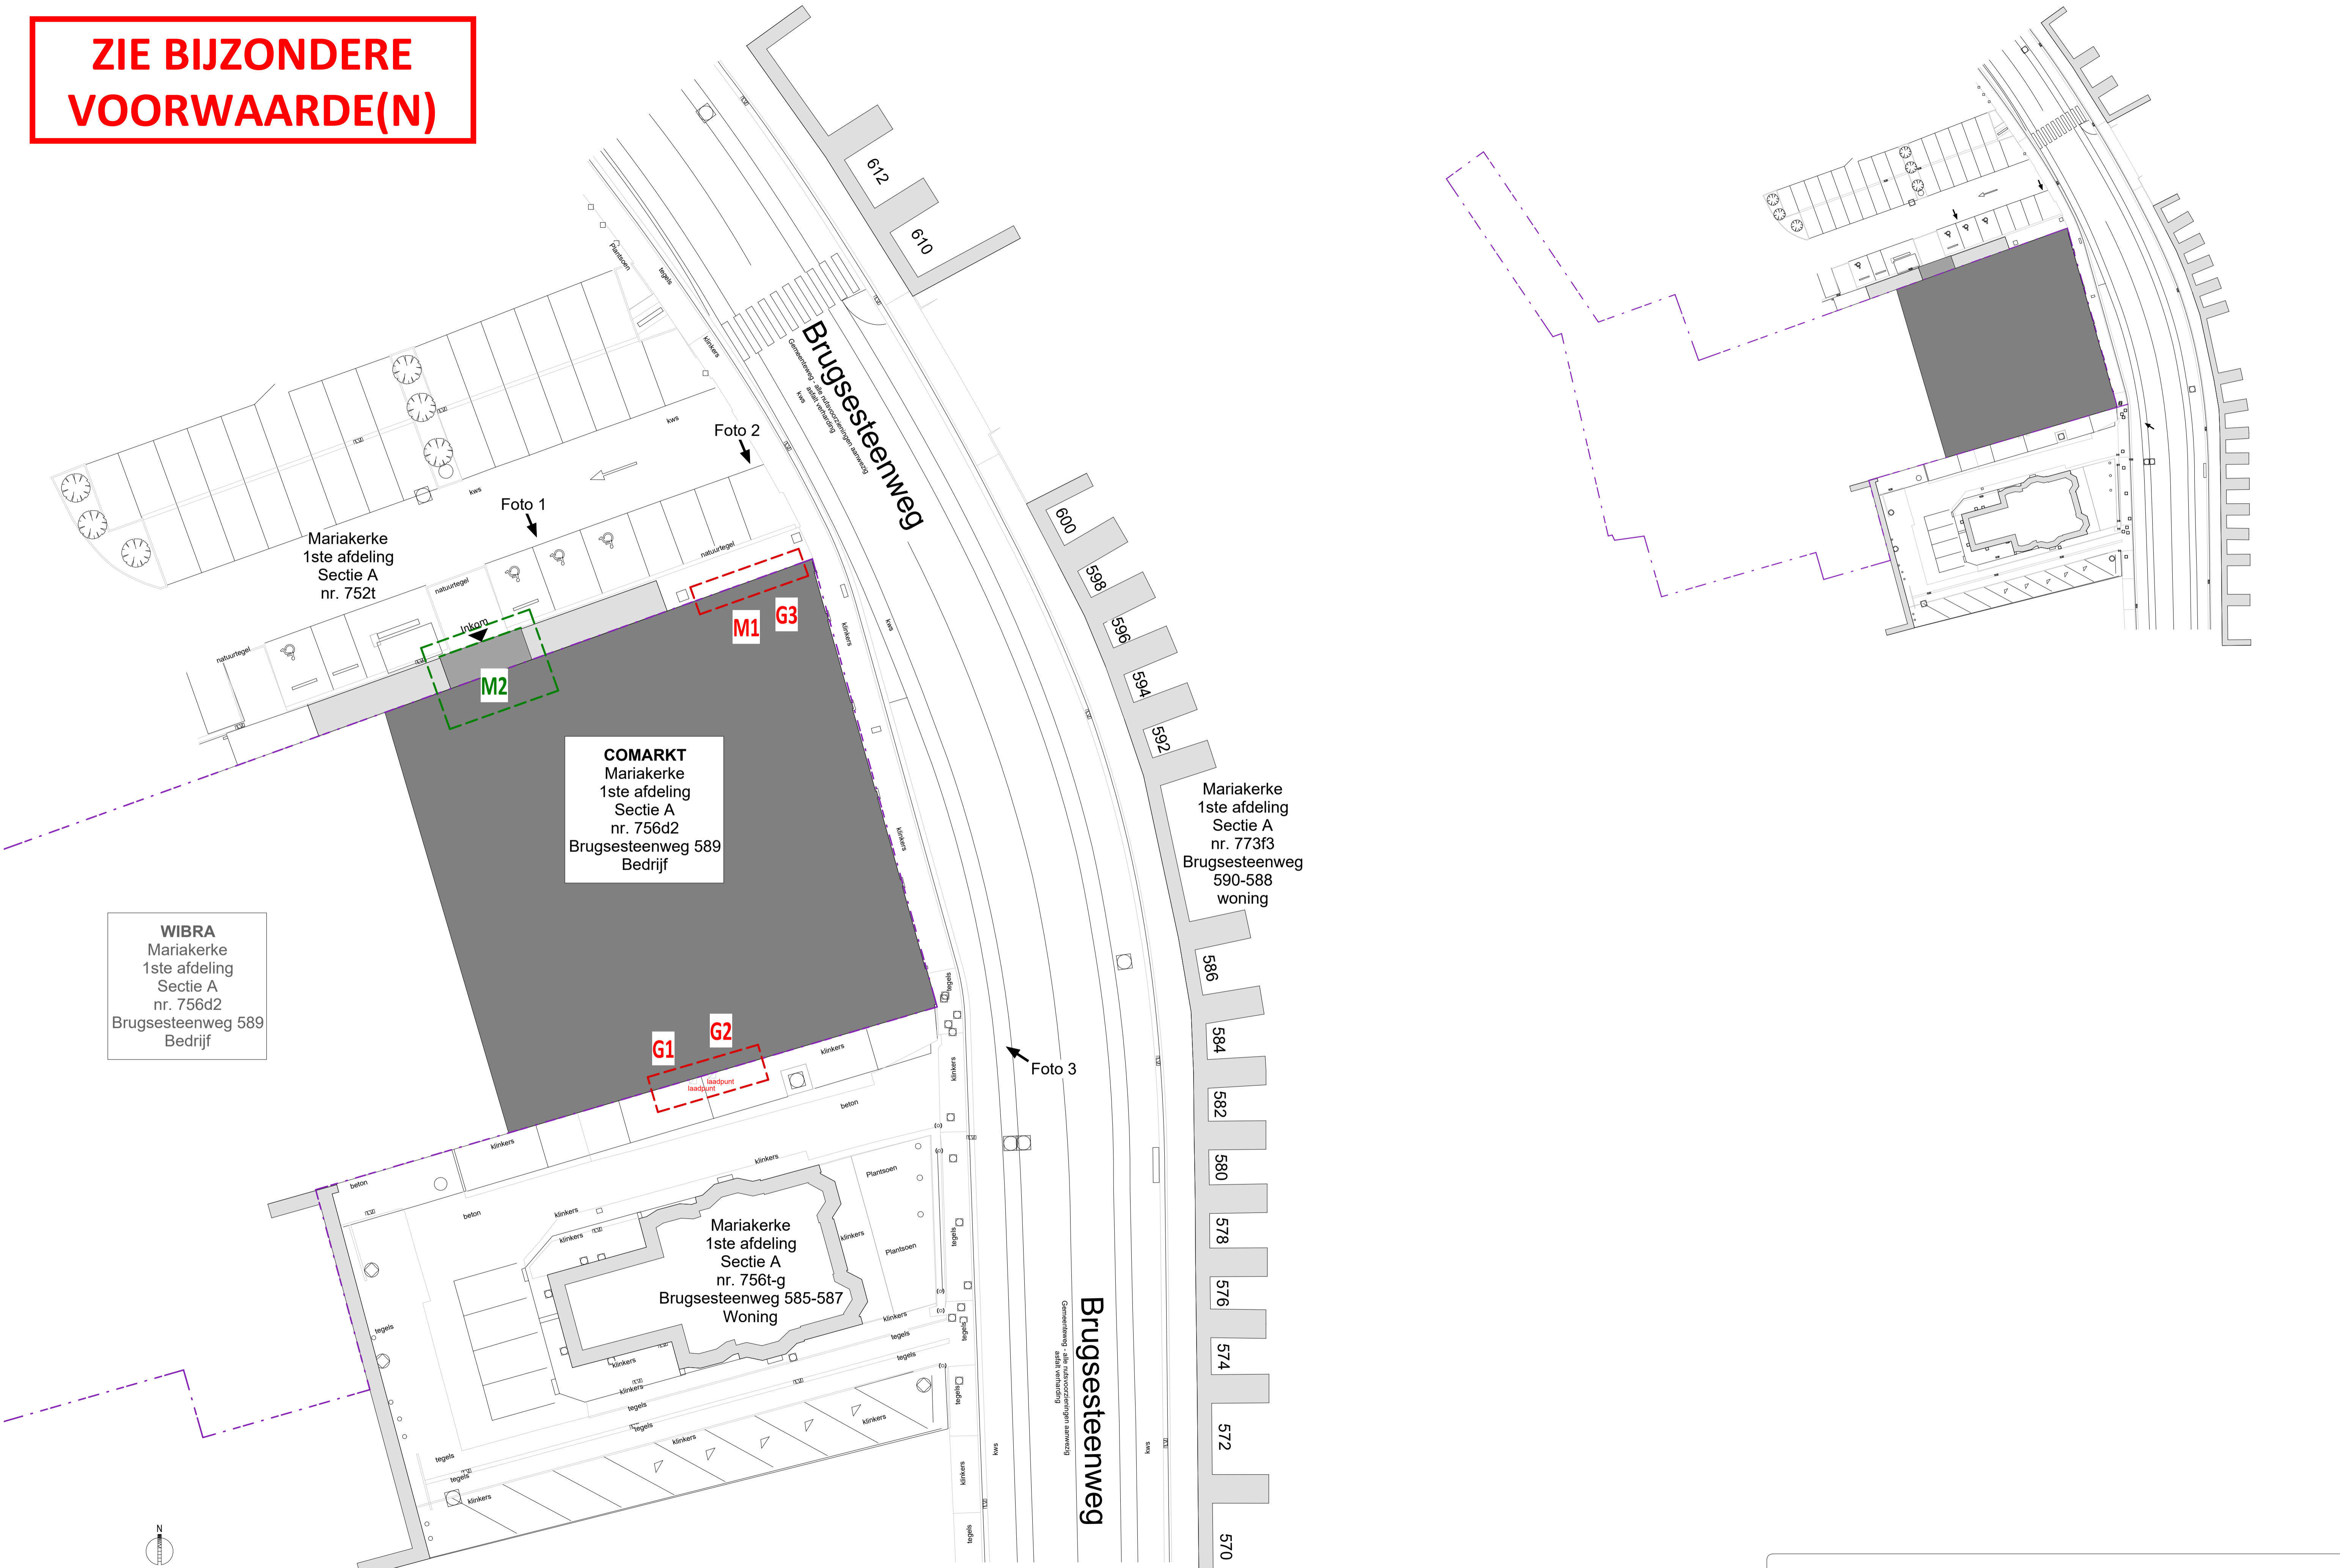


WIBRA
Mariakerke
1ste afdeling
Sectie A
nr. 756d2
Brugsesteenweg 589
Bedrijf

COMARKT
Mariakerke
1ste afdeling
Sectie A
nr. 756d2
Brugsesteenweg 589
Bedrijf

Mariakerke
1ste afdeling
Sectie A
nr. 773f3
Brugsesteenweg
590-588
woning

Mariakerke
1ste afdeling
Sectie A
nr. 756t-g
Brugsesteenweg 585-587
Woning

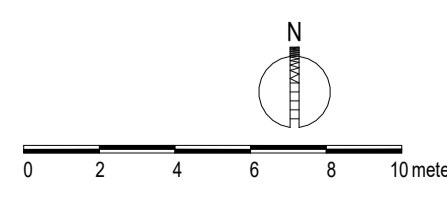

BA_Mariakerke Okay 1_B_Inplanting					
Ref. omgevingsvergunning	Datum	Schaal	Maateenheid	Modellieur	Ordernr.
2024106786	08/2024	As indicated	cm	ThGoo	1772799.00
<small>Geelbaasproject Comarkt Mariakerke</small>				<small>COLRUYT GROUP</small>	