
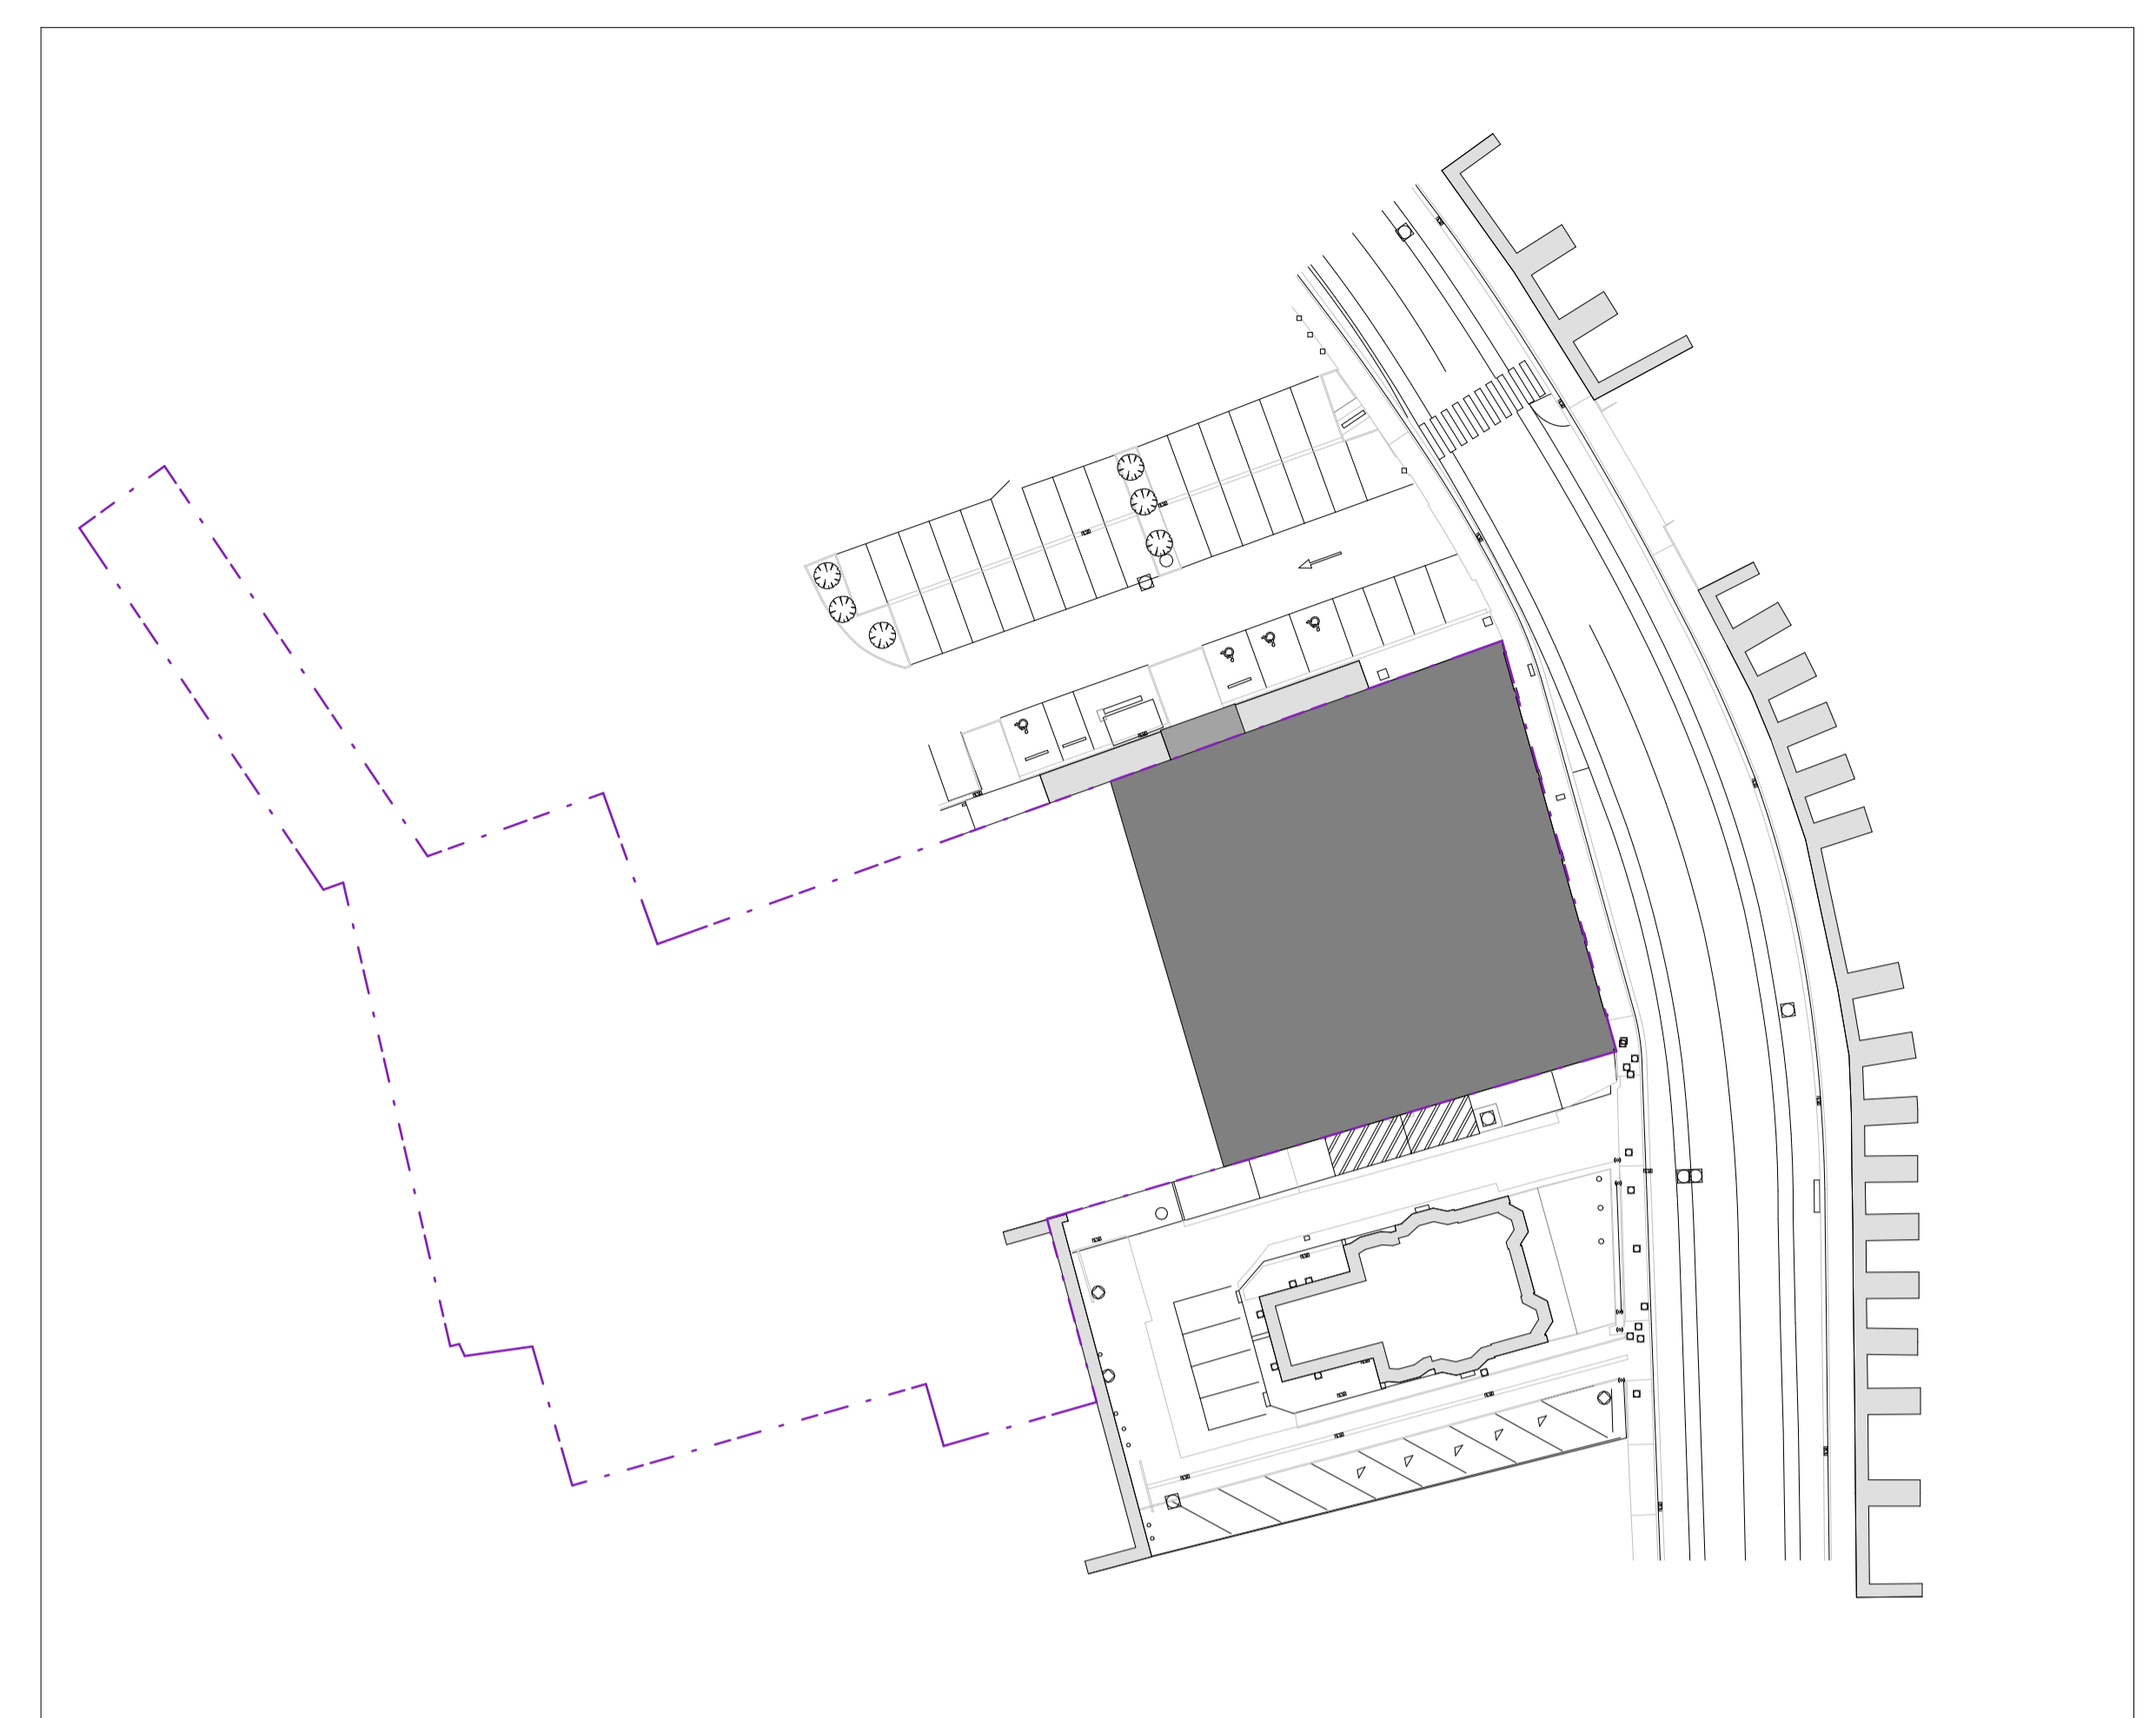


**ZIE BIJZONDERE  
VOORWAARDE(N)**

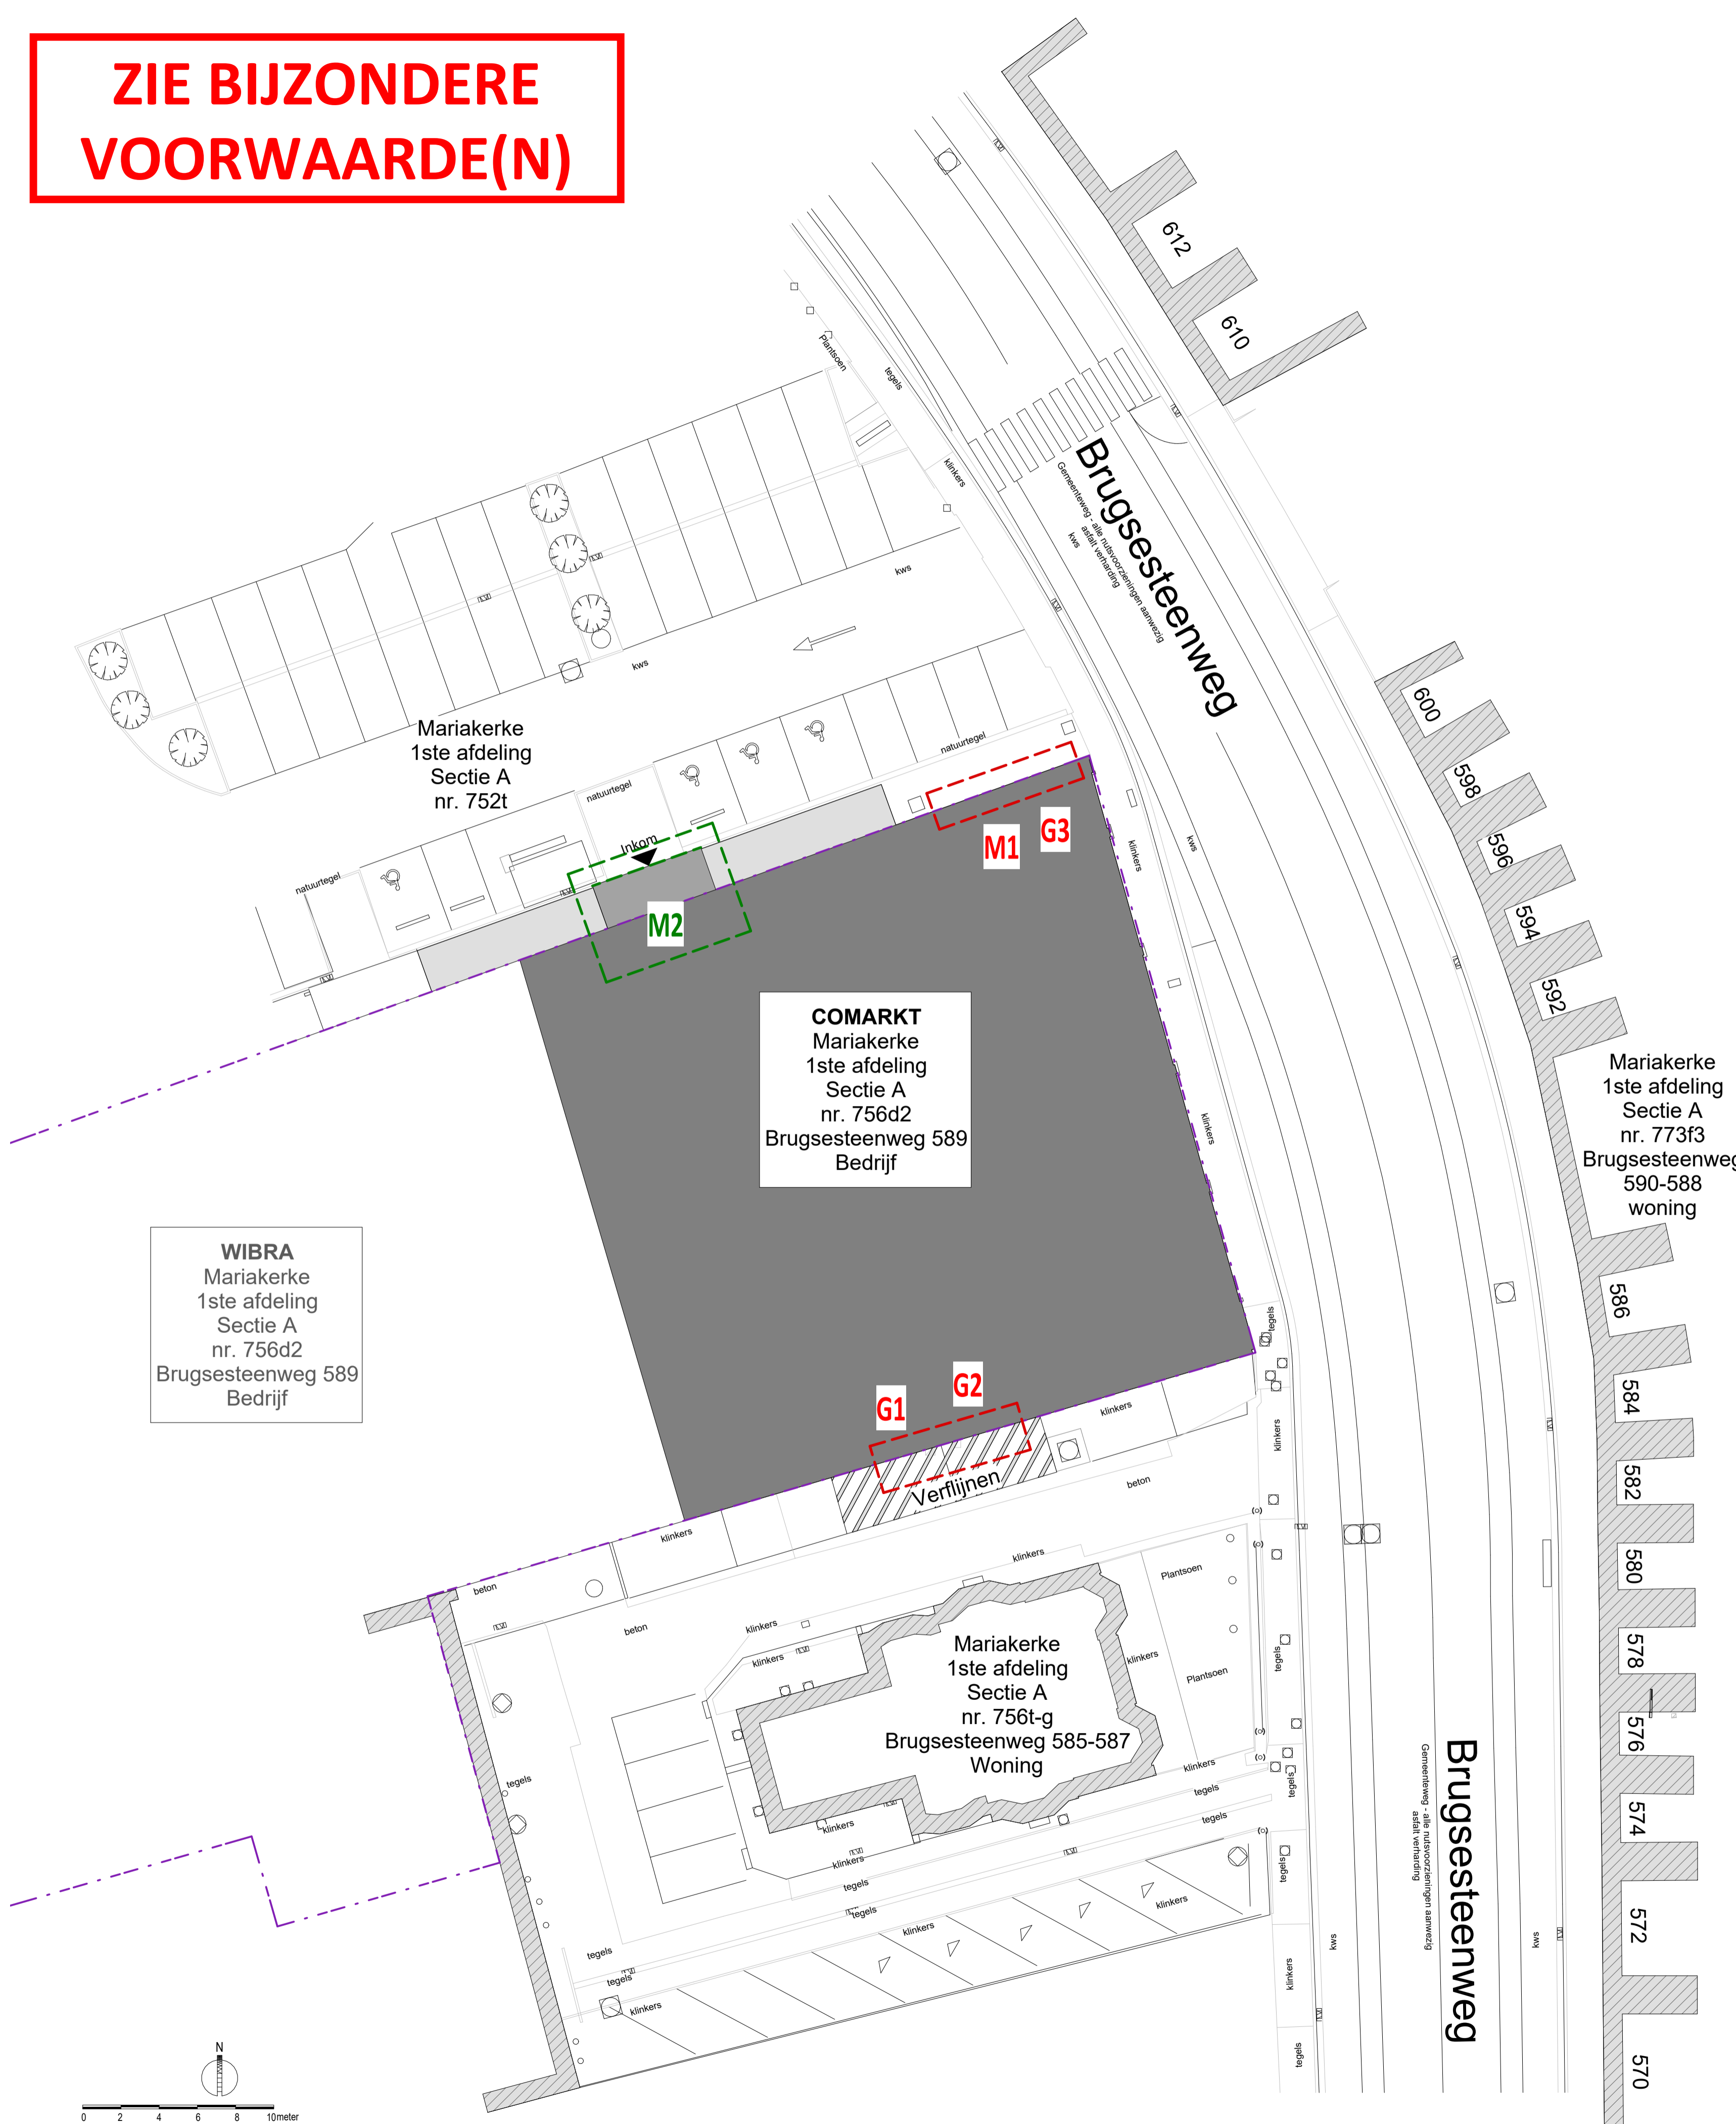

BA_Mariakerke Okay 1_N_Inplanting					
Ref. omgevingsvergunning	Datum	Schaal	Maateenheid	Modeller	Ordernr.
2024106786	08/2024	As indicated	cm	ThGoo	1772799.00
<small>Geelbaessing Comarkt Mariakerke</small>				<small>COLRUYT GROUP</small>	