


Voorwerp van de aanvraag (OKAY winkel)

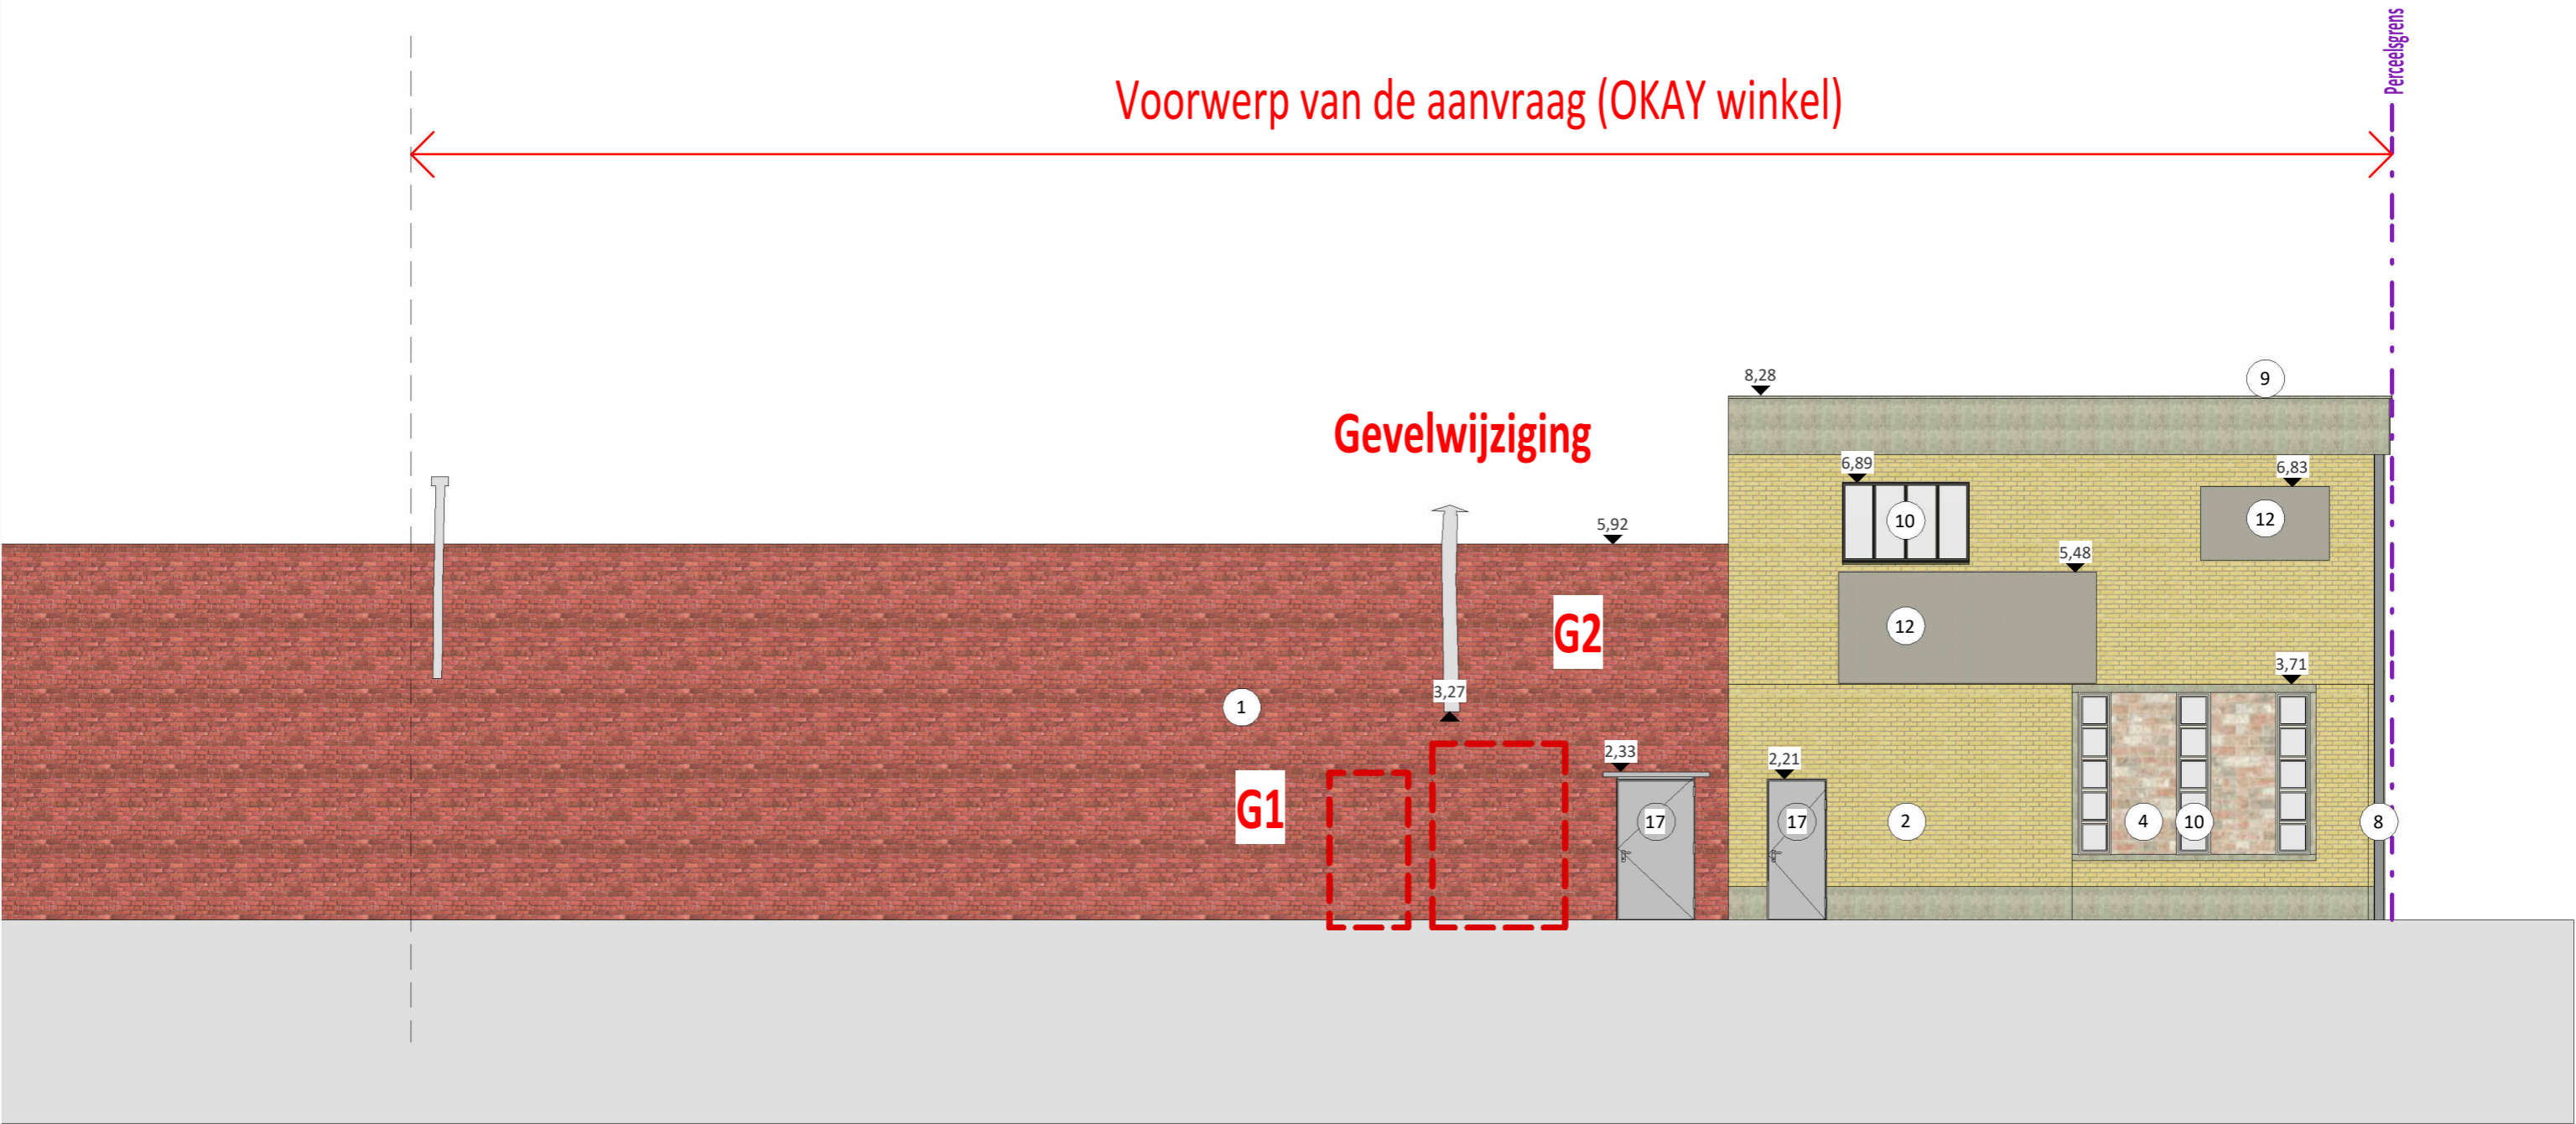

BA_Mariakerke Okay_G_B_Achtergevel

| Ref. omgevingsvergunning | Datum | Schaal | Maateenheid | Modellieur | Ordernr. |
|--------------------------|---------|---------|-------------|------------|------------|
| 2024106786 | 08/2024 | 1 : 100 | cm | ThGoo | 1772799.00 |