


- Bestaande bomen (te behouden)
- Nieuwe bomen (cf. vergunning)
- Te rooien bestaande bomen sinds vergunde toestand:
 - Reeds gerooide bomen
 - Beschadigde bomen (geringd, nog te rooien)

**ZIE BIJZONDERE
VOORWAARDE(N)**

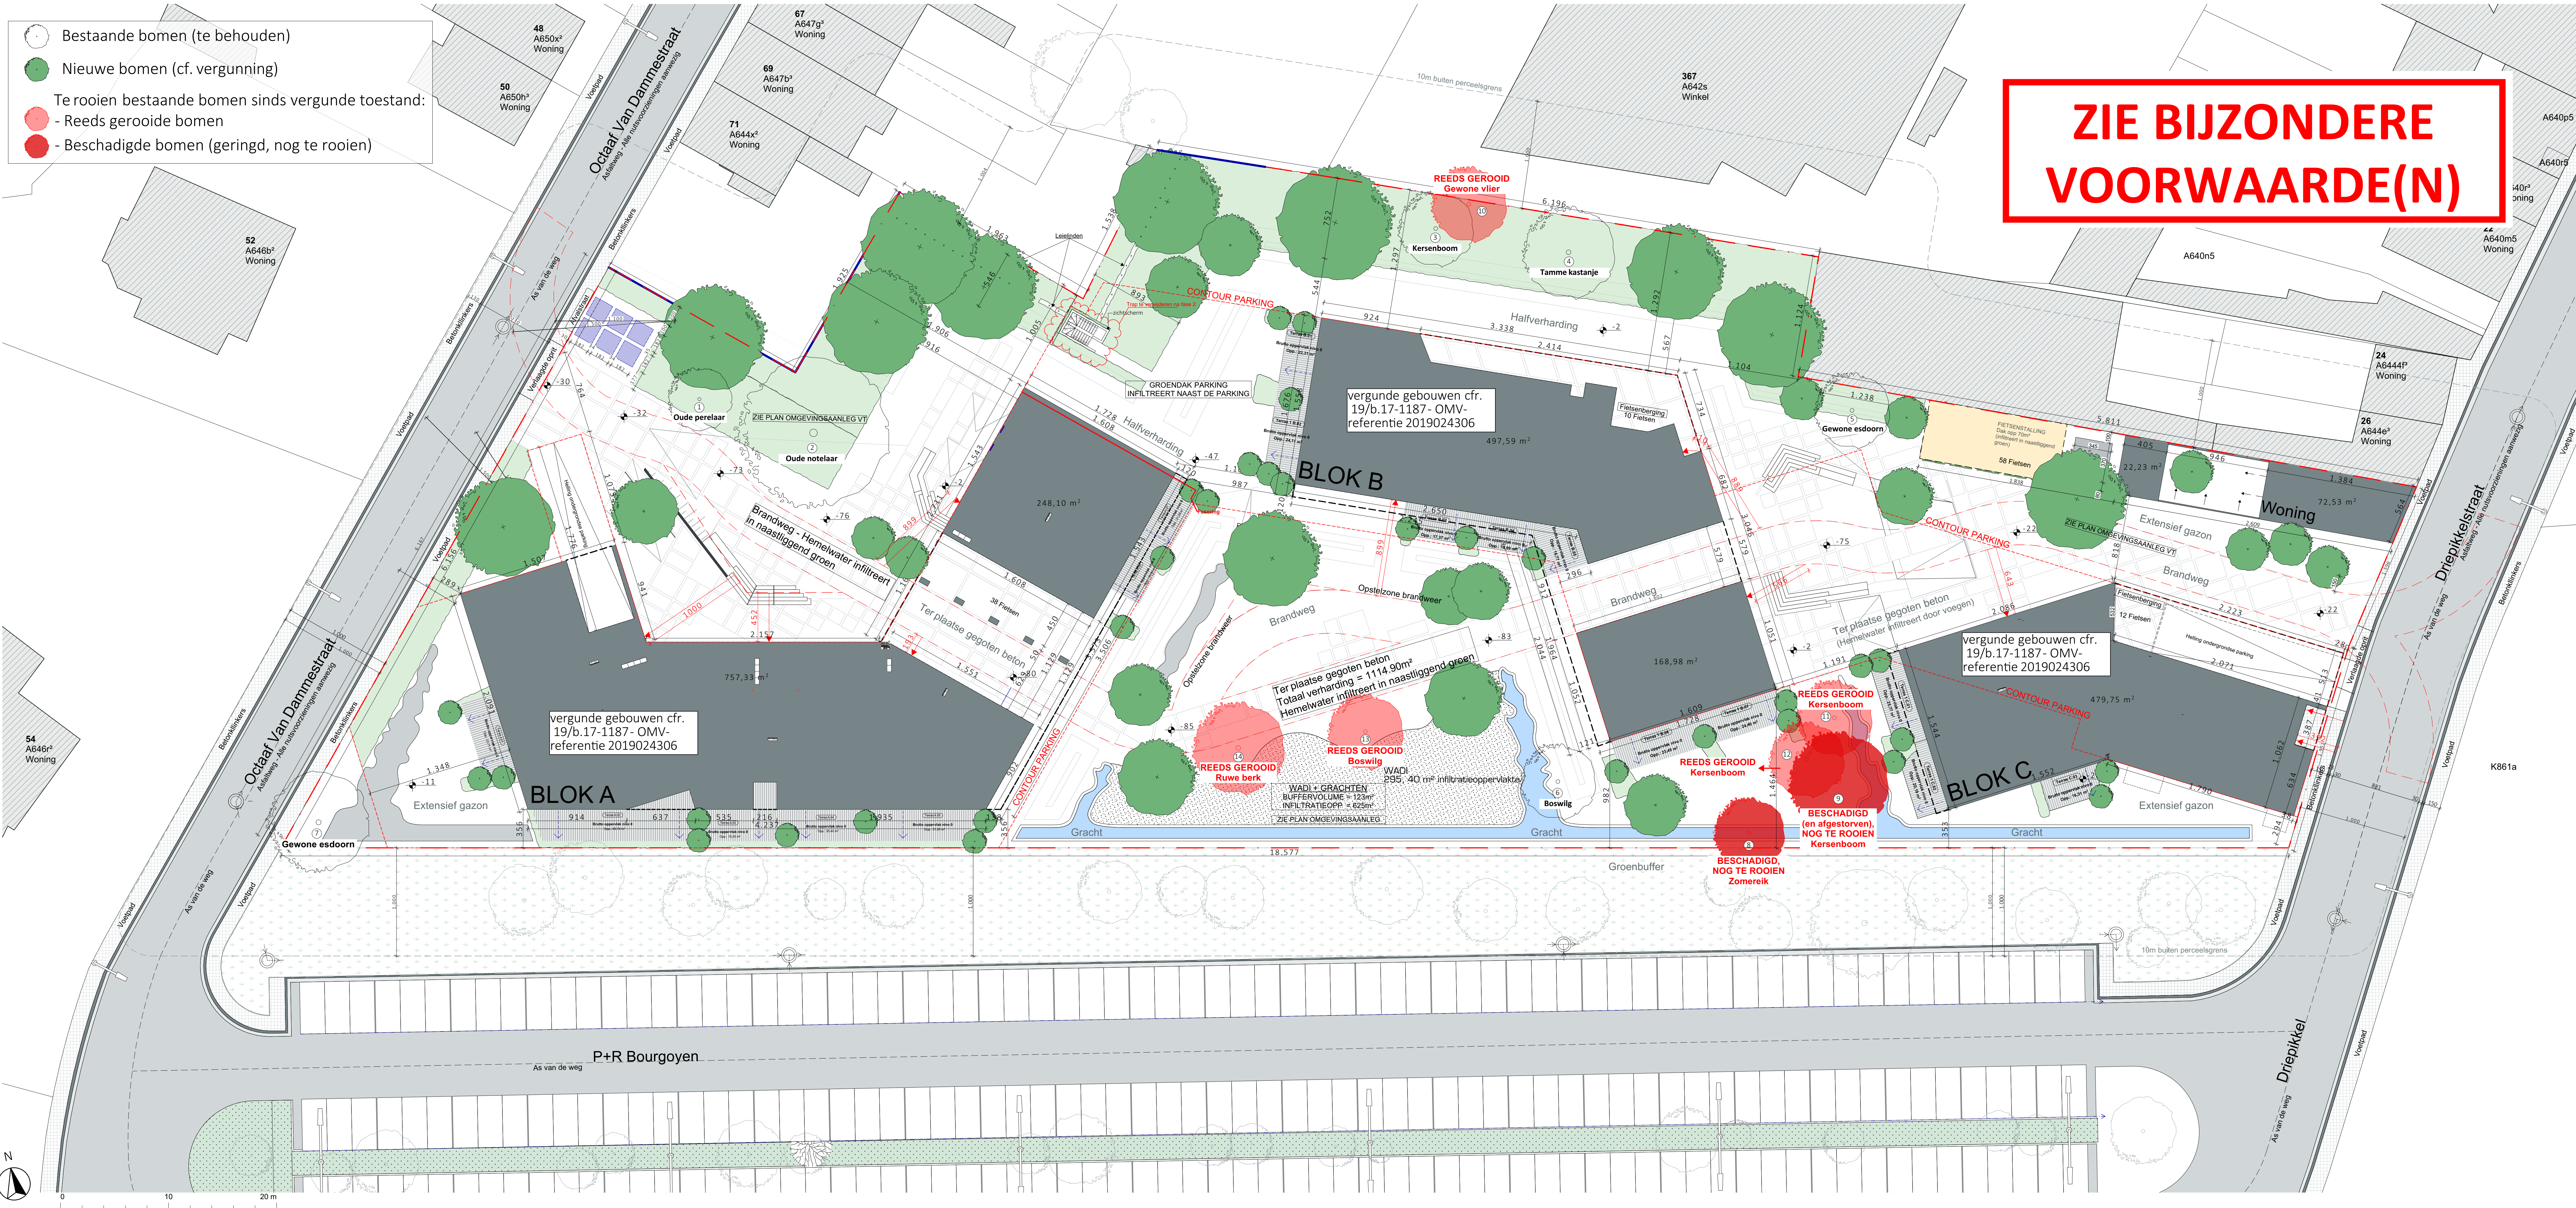

Lengtematen, breedtematen en hoogtespeel zijn uitgedrukt in centimeter.
Alle wanden zijn E30 tenzij dit anders vermeld is. Dragende wanden, kolommen, balken en trapconstructies zijn R60.
Nulpas gebouwen: 7.78 TAW

3463-11 AO Driepikkelstraat - Regularisatie bomen BA B 1	Opdrachtgever:	1200	Inplantingsplan bestaande toestand
	Architectuur:	6/08/2024	
Studes Architectuur:	Architectuur en Planning Burg. o/ba	3463-11	
Architect:	Architectuur en Planning Burg. o/ba		
Ontwerper:	Architectuur en Planning Burg. o/ba		
Coördinator:	Architectuur en Planning Burg. o/ba		
BTW BE 811.822.197 - RPR Gent			
info@arch-teco.com			

