


- Bestaande bomen (te behouden)
- Nieuwe bomen (cf. vergunning)
- Nieuwe bomen (compensatie)

**ZIE BIJZONDERE
VOORWAARDE(N)**

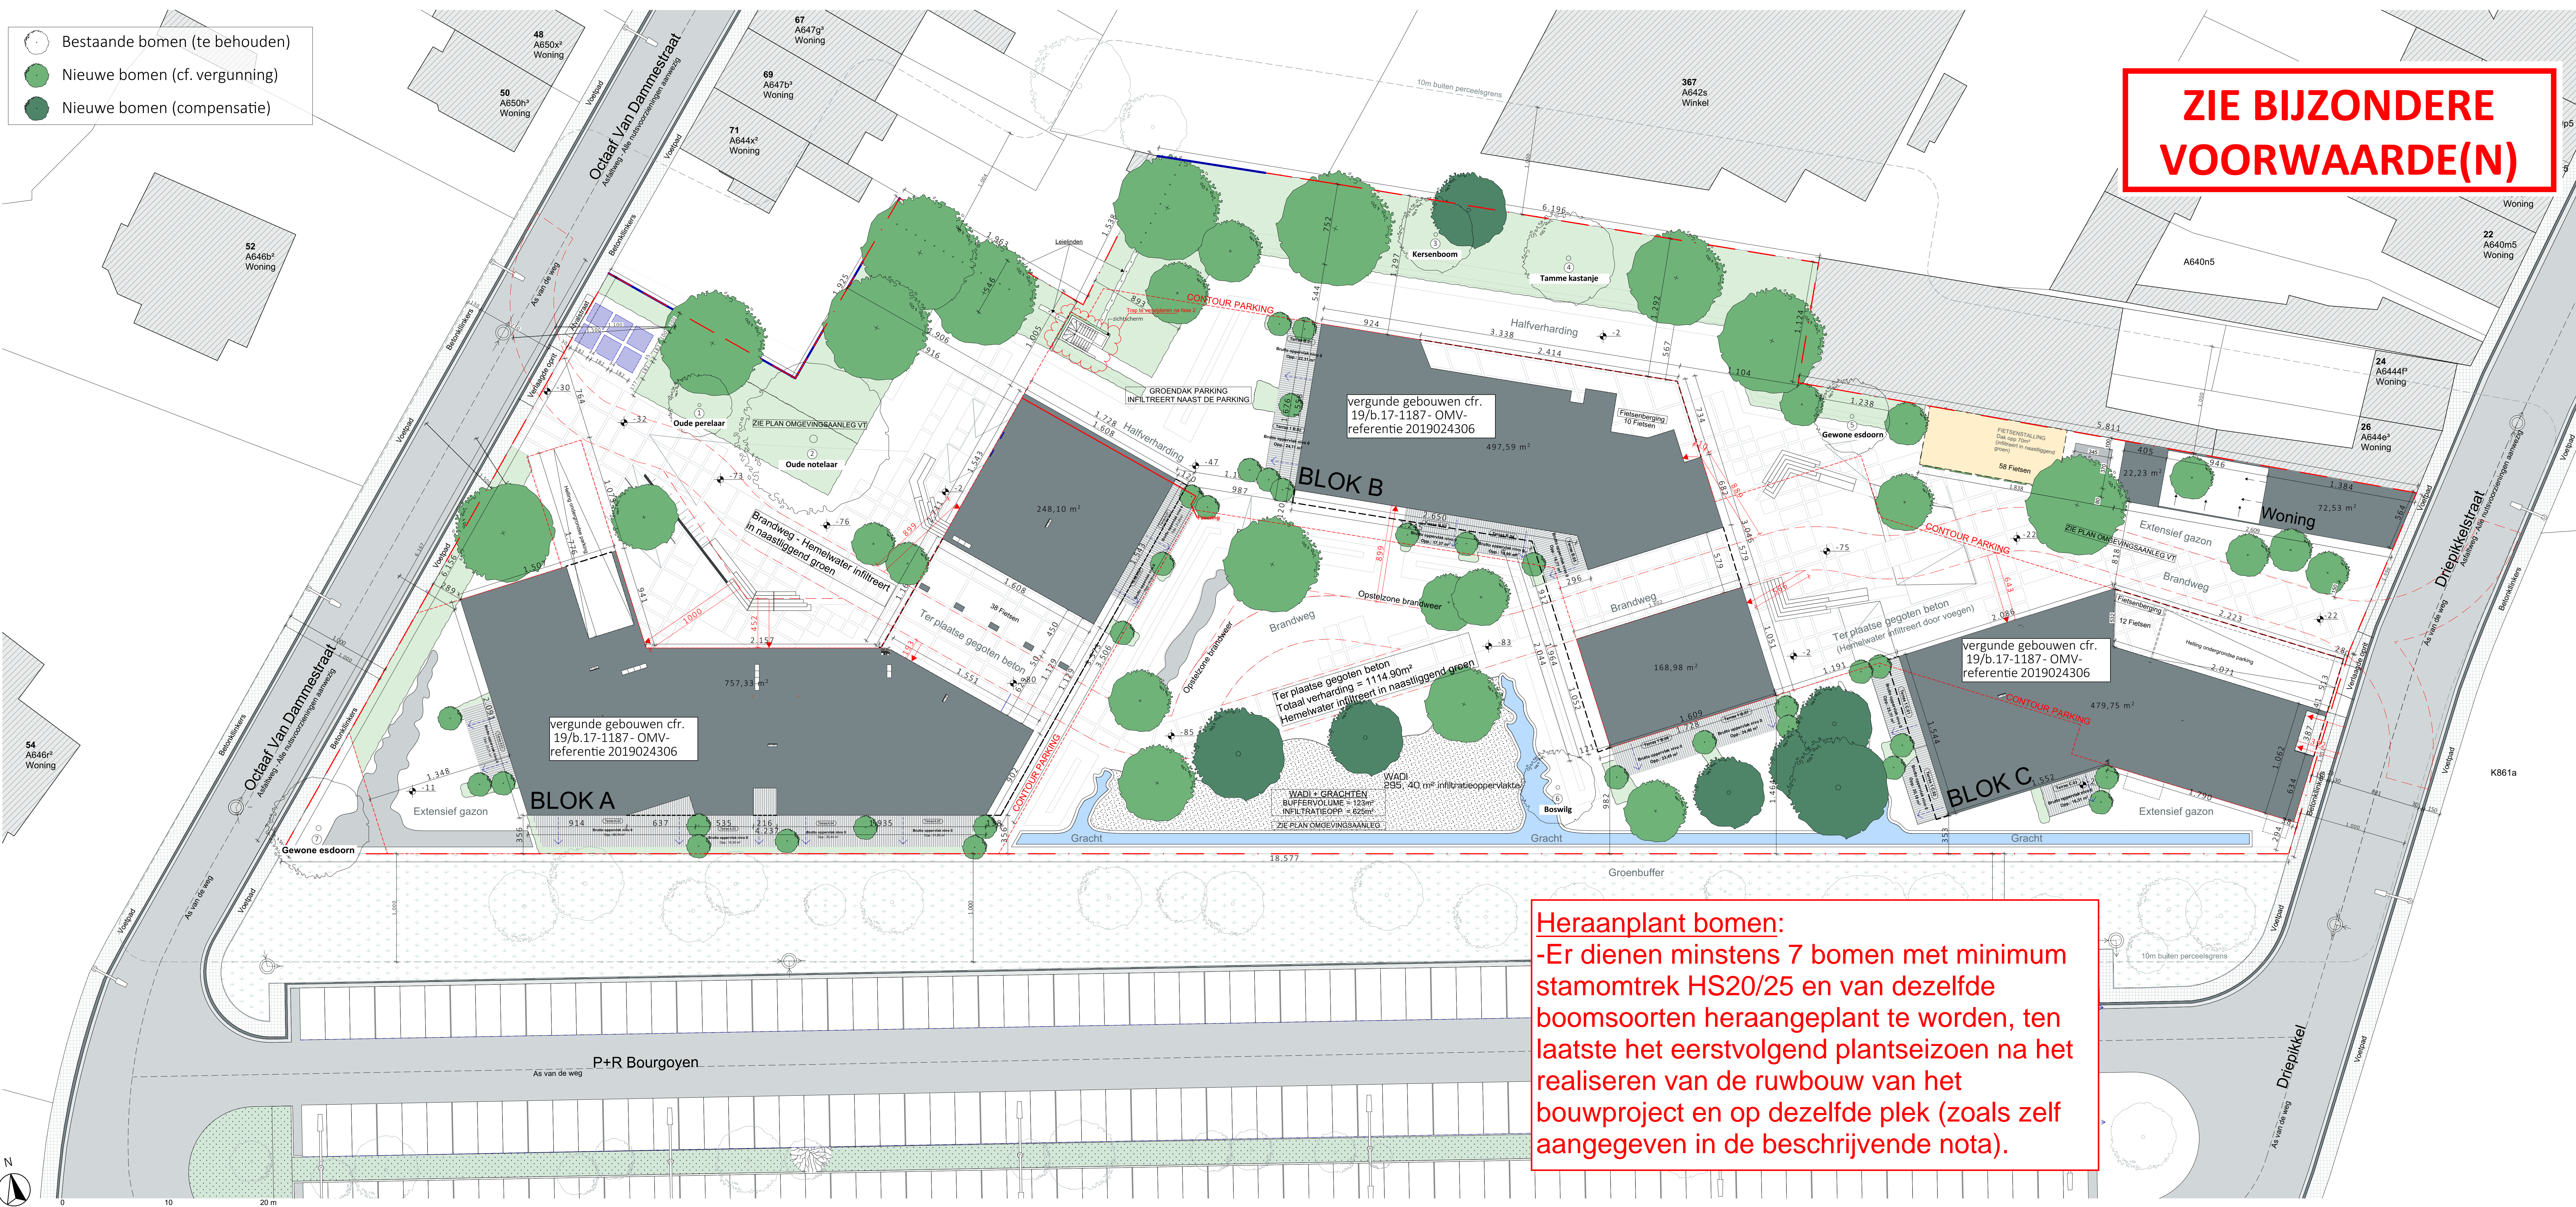

Heraanplant bomen:
-Er dienen minstens 7 bomen met minimum stamomtrek HS20/25 en van dezelfde boomsoorten heraanplant te worden, ten laatste het eerstvolgend plantseizoen na het realiseren van de ruwbouw van het bouwproject en op dezelfde plek (zoals zelf aangegeven in de beschrijvende nota).

Lengtematen, breedtematen en hoogtes zijn uitgedrukt in centimeter.
Alle wanden zijn E30 tenzij dit anders vermeld is. Dragende wanden, kolommen, balken en trapconstructies zijn R60.
Nulpas gebouw=7.78 TAW

3463-11 AO Driepikkelstraat - Regularisatie bomen BA I N 1	
Opdrachtgever:	Studies Architecture: Arch & Teco architecture and Planning Burg. o/b.a Oude Waaigang vof 0032 9 296 00 02 BTW BE 811 822 197 - RPR Gent info@arch-teco.com
Schaal:	1:200
Datum:	6/08/2024
Dossiernummer:	3463-11

