


**ZIE BIJZONDERE
VOORWAARDE(N)**

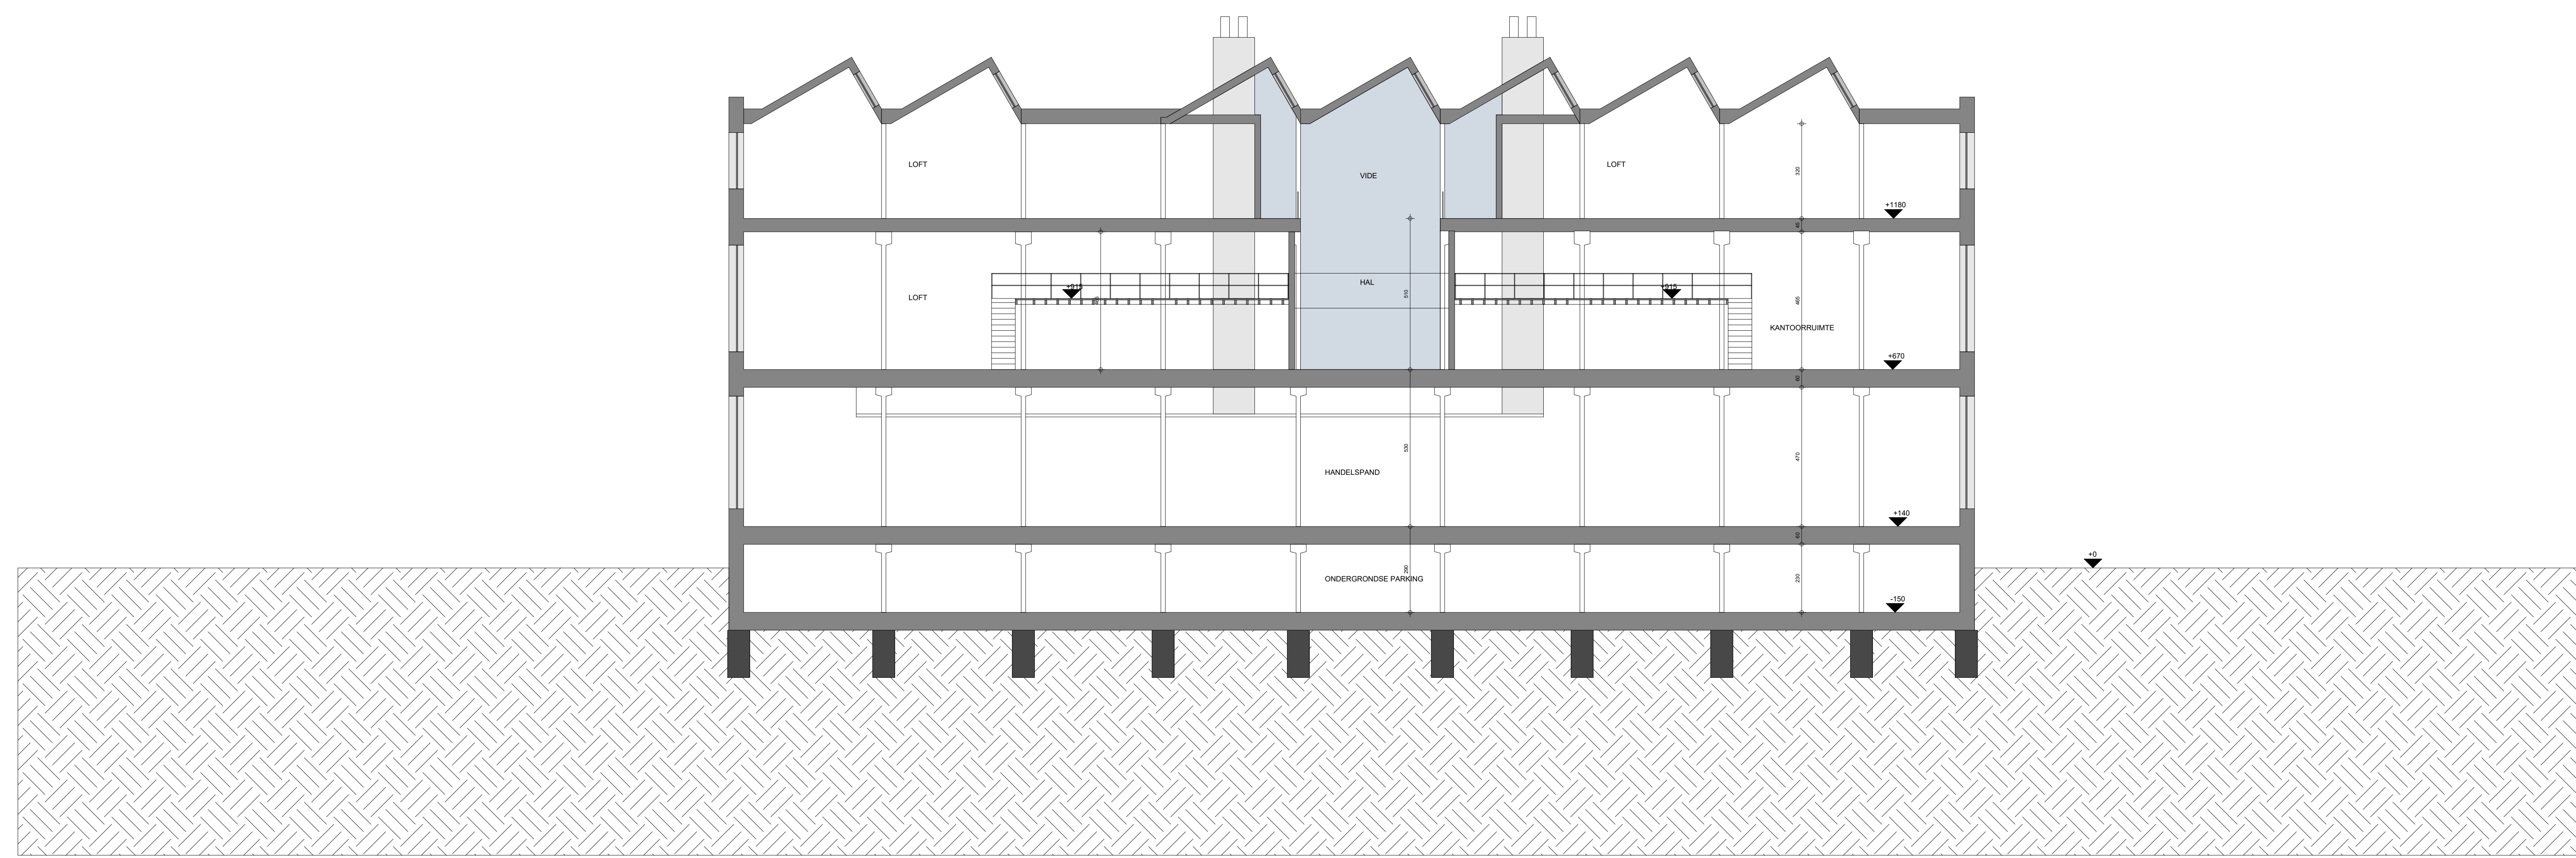

Alle funderingen tot op vaste- en vastrijke grond
 Alle stabiliteit volgens studie van Ir. Bouwkunde
 Alle begrotingscijfers tussen het architectuur- en stabiliteitsplan dienen te worden gemiddeld
 Alle maatveranderingen zijn indicatief en dienen te worden gecontroleerd

Bouwplaats Ruigemeulen 2 Gard Afdeling 16de etd., Ste K 697/L, nr. 0879RPO000 Oost-Vlaanderen	Bouwover Pieter Devos & Kobe Lakeman Ouden Hoeweg 13 8570 Arcsegem	dat. 08/07/2024 plan afm. in cm sch. 1/1500
Project LOFT 8	BA_2401_S_N_1_Snede AA'	
Goedgekeurd en voor akkoord ondertekend: bouwheer architect ssmnemer		